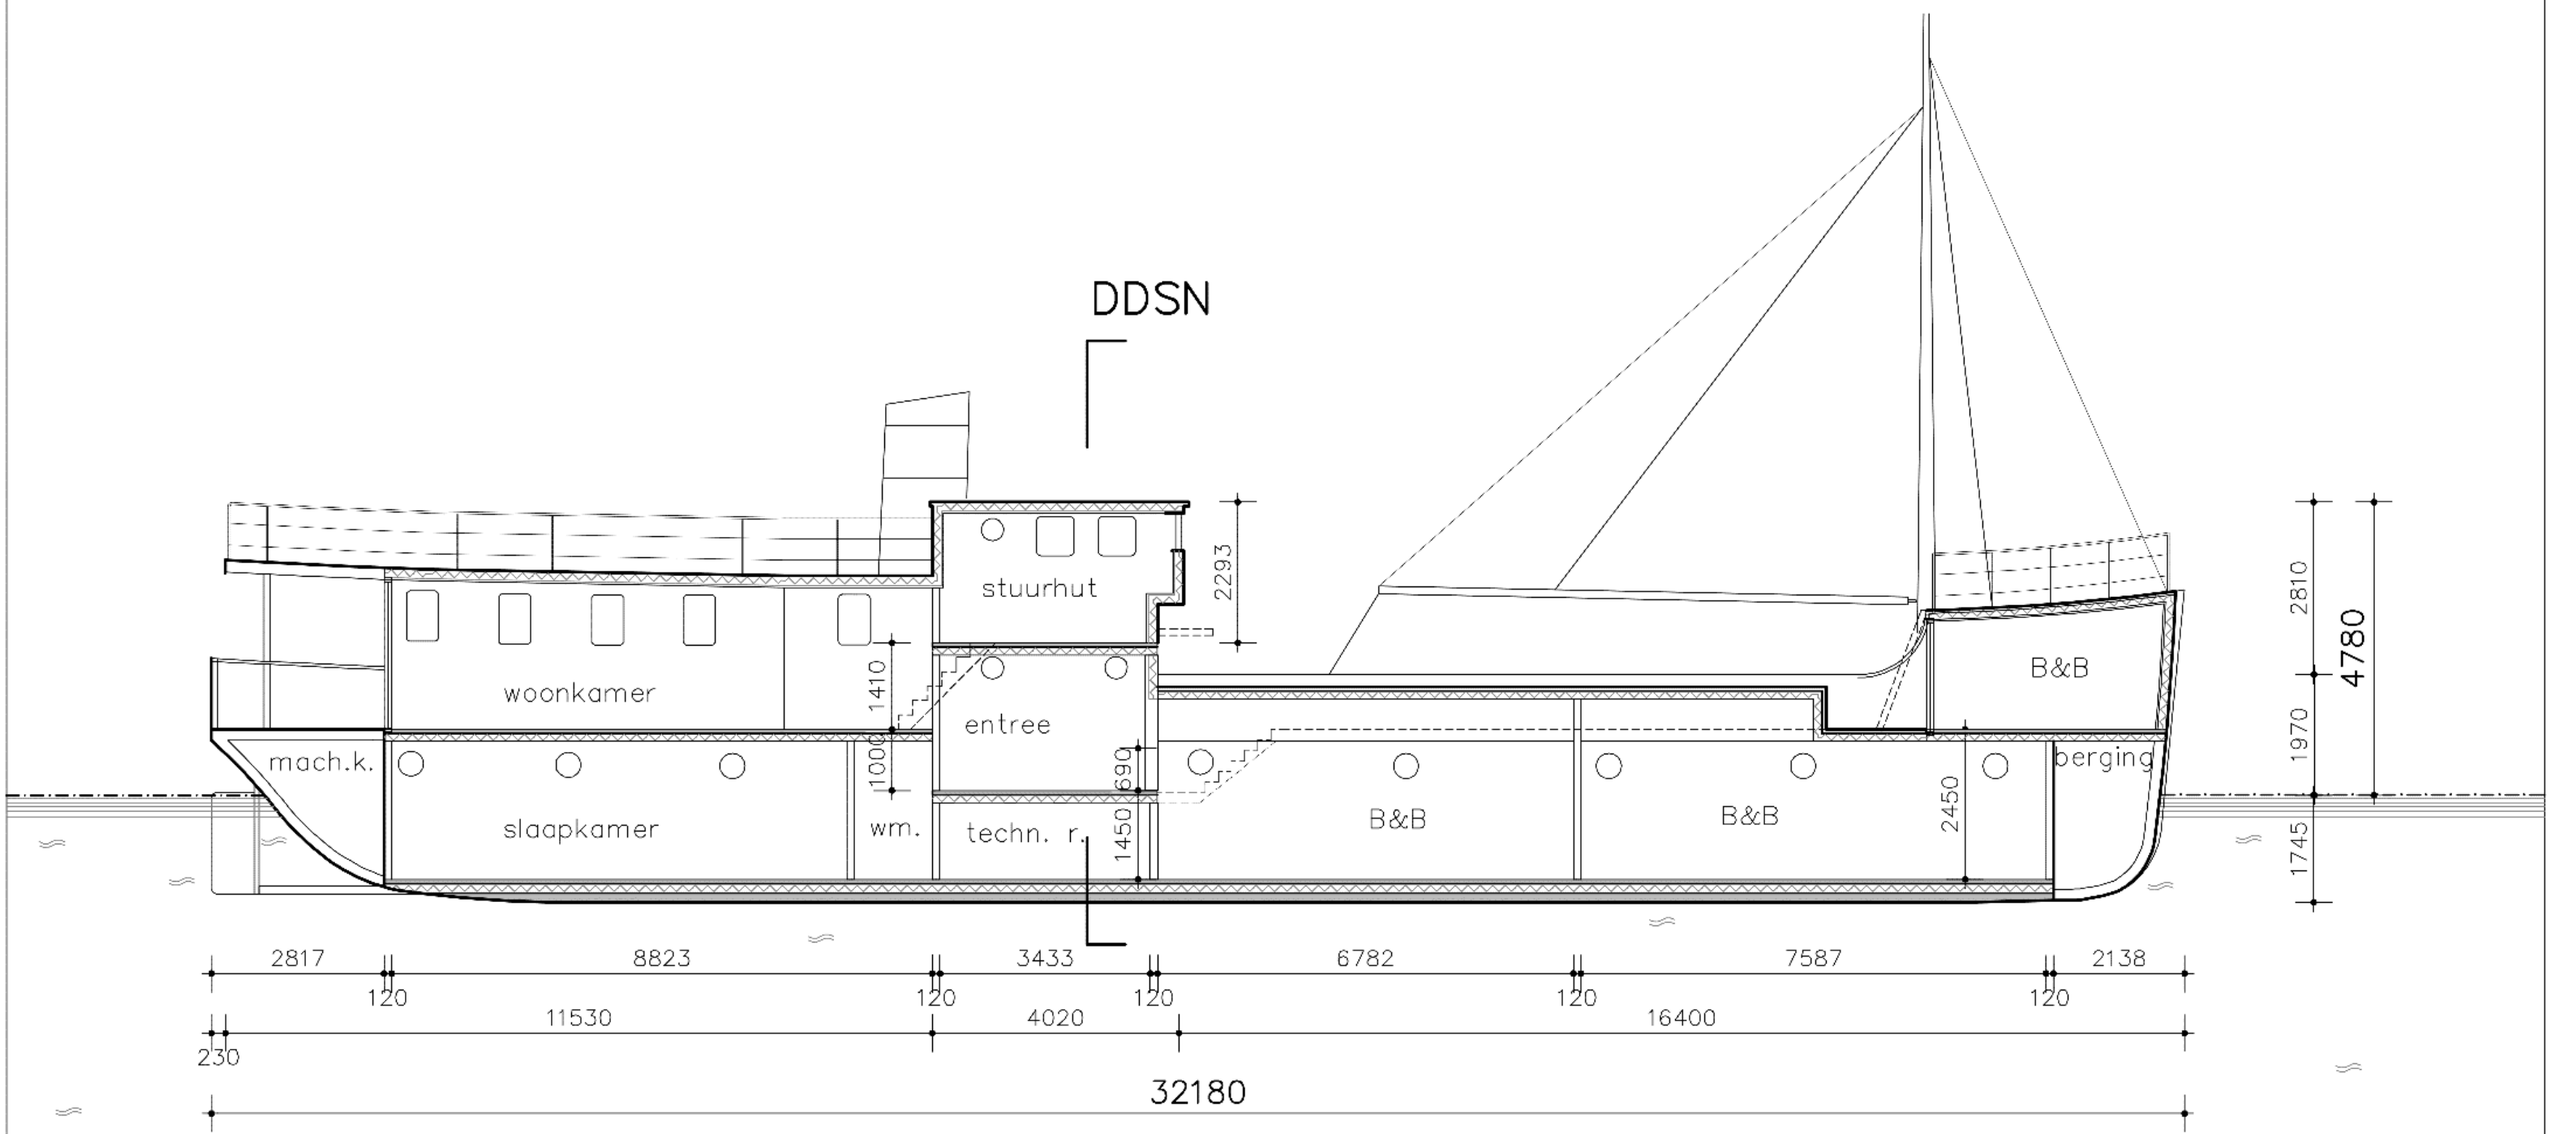

LANGSDOORSNEDE

wijz. A

VERPLAATSING WS SANDOR naar JAVAKADE 75 AMSTERDAM

onderwerp
LANGSDOORSNEDE

JAVAKADE 75
NIEUWE TOESTAND

fase
OMGEVINGSVERGUNNING

5.1, 2, e

schaal 1:100
formaat A3
werknummer A217

datum 25-07-2026
gewijzigd a 27-08-2026
gewijzigd b
gewijzigd c
gewijzigd d
file Bureau/WB/217SAN

BA-13