1605

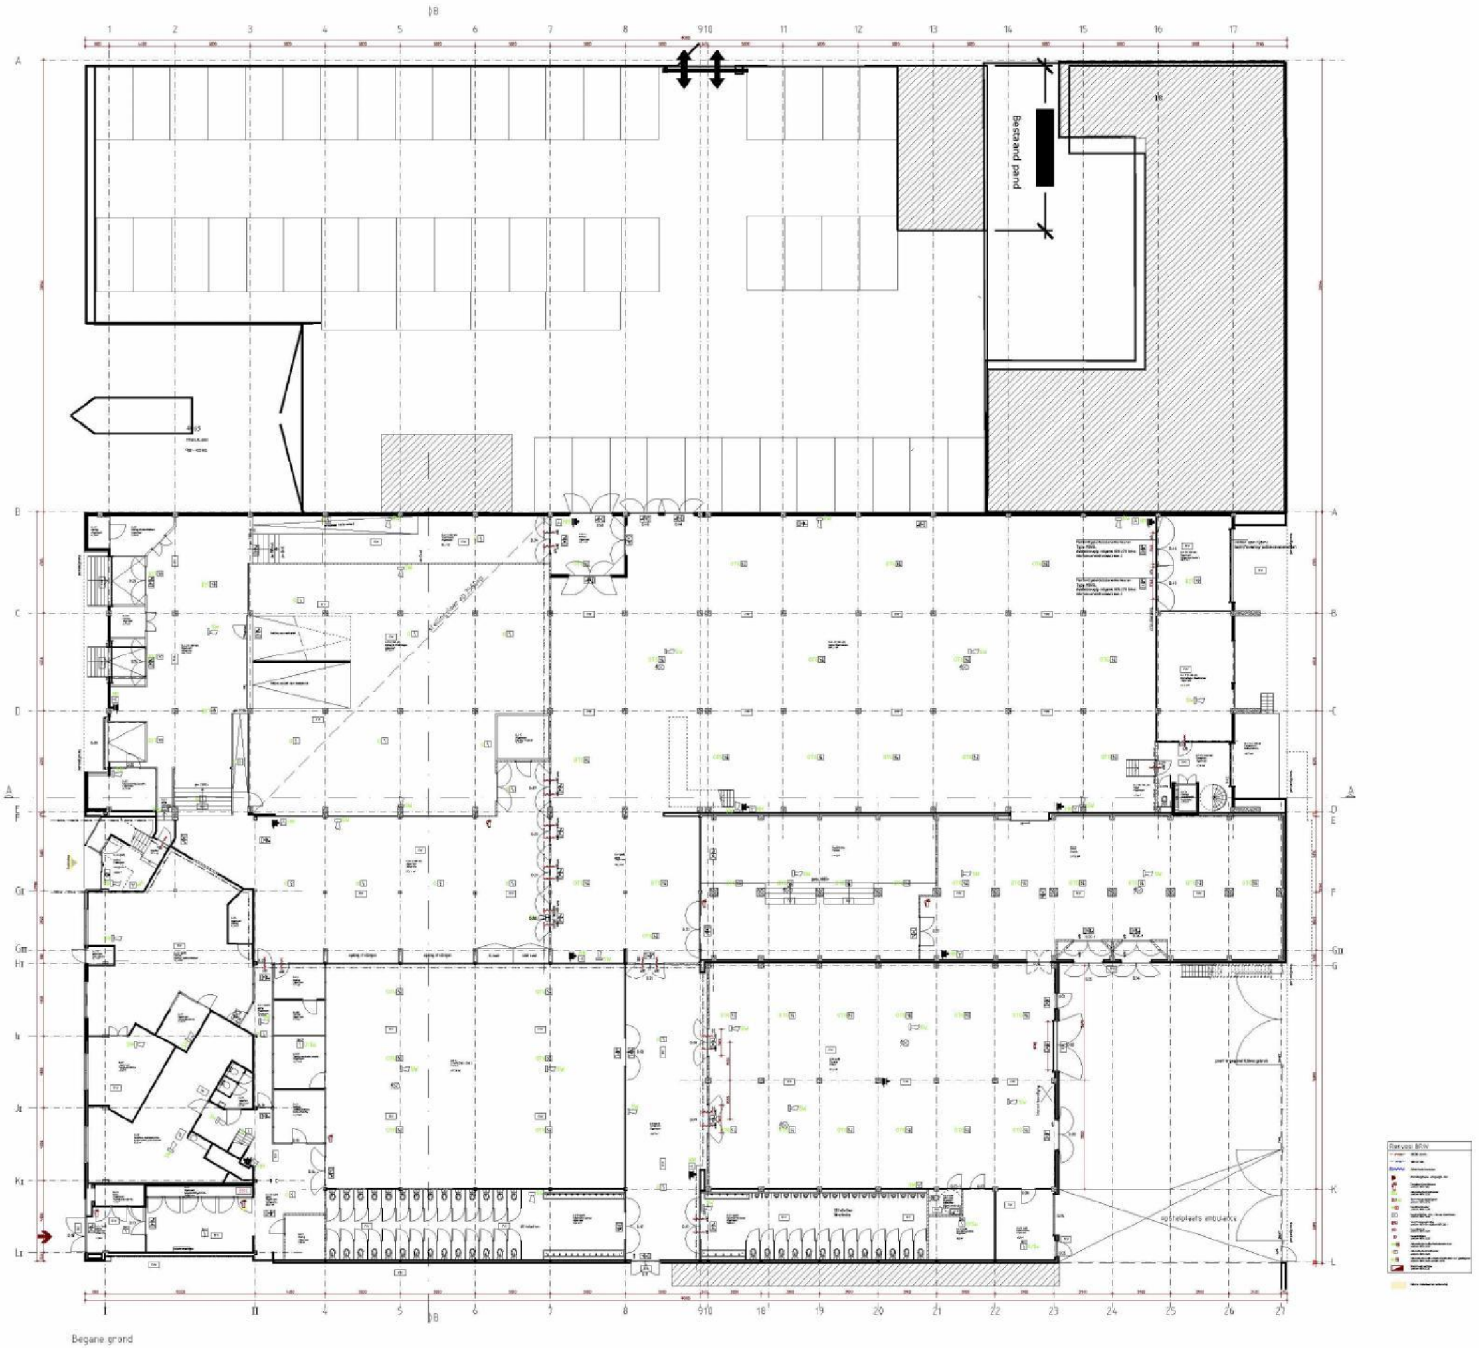

1605

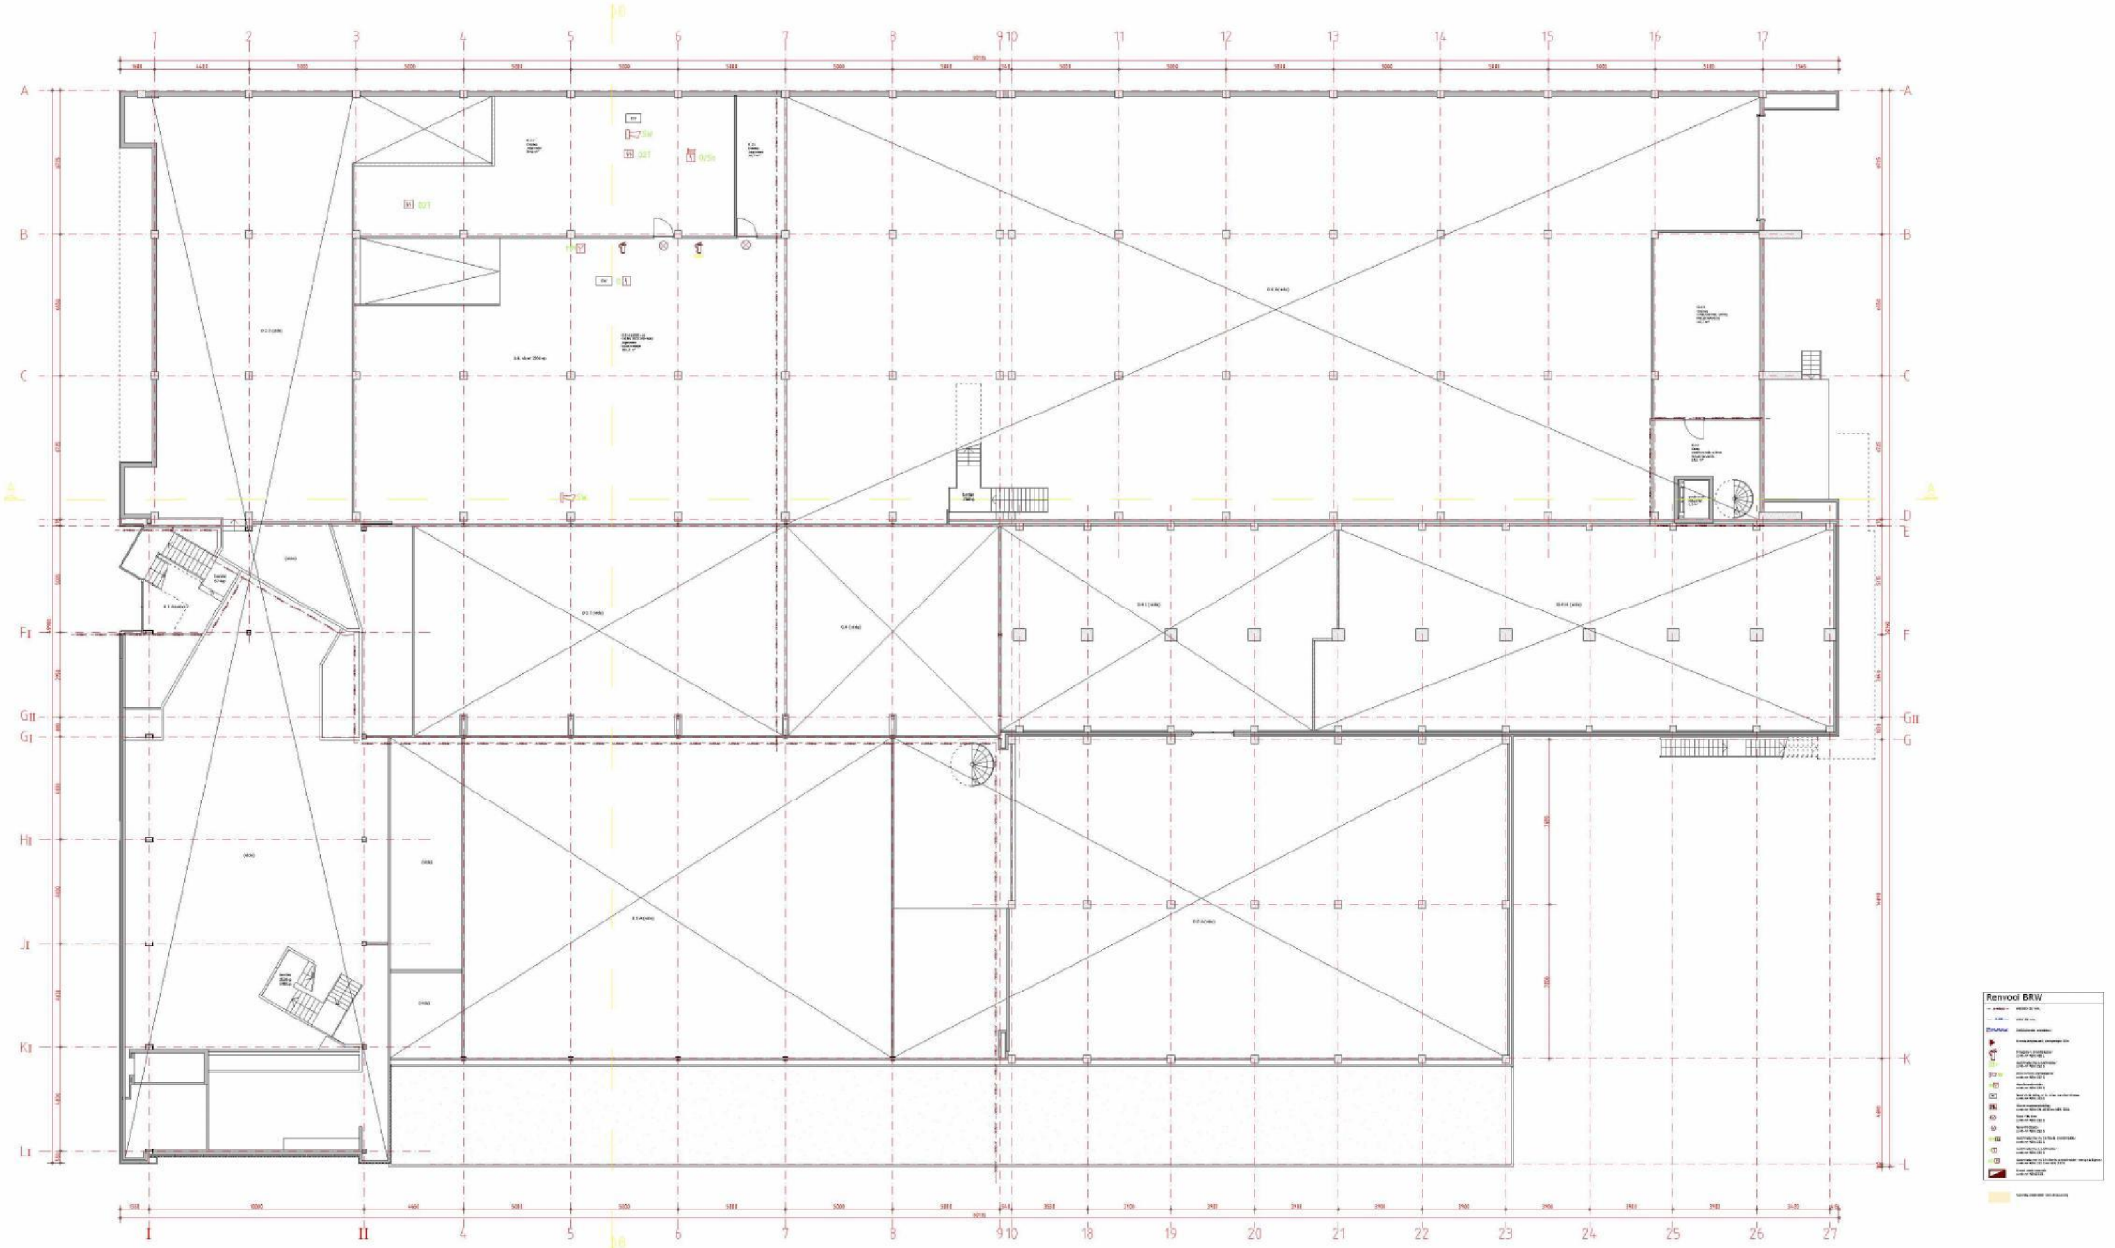

Tussen verdieping

1605

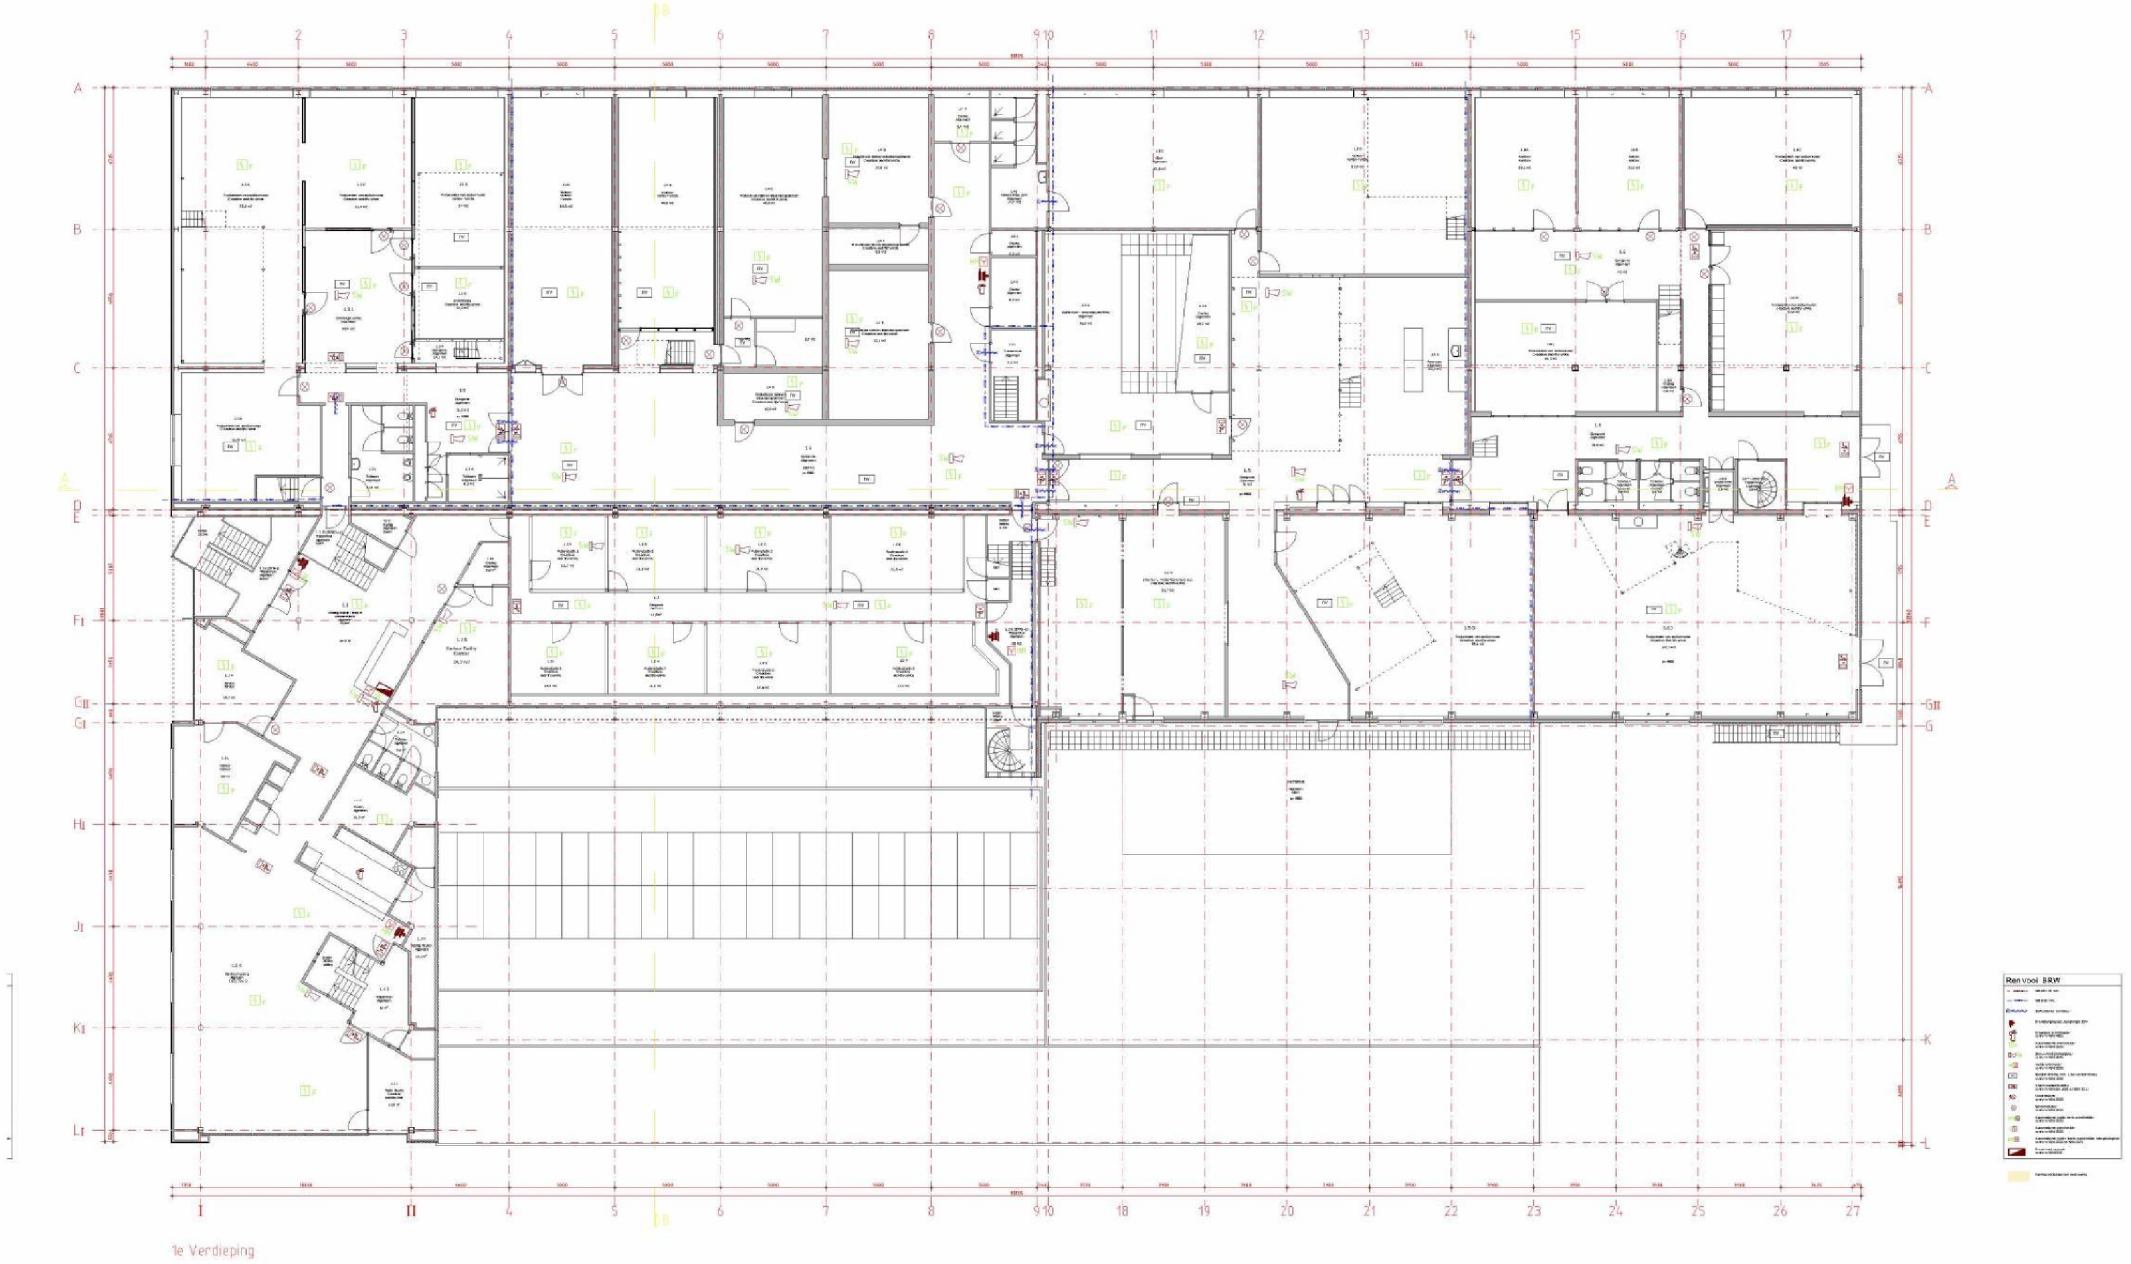

1605

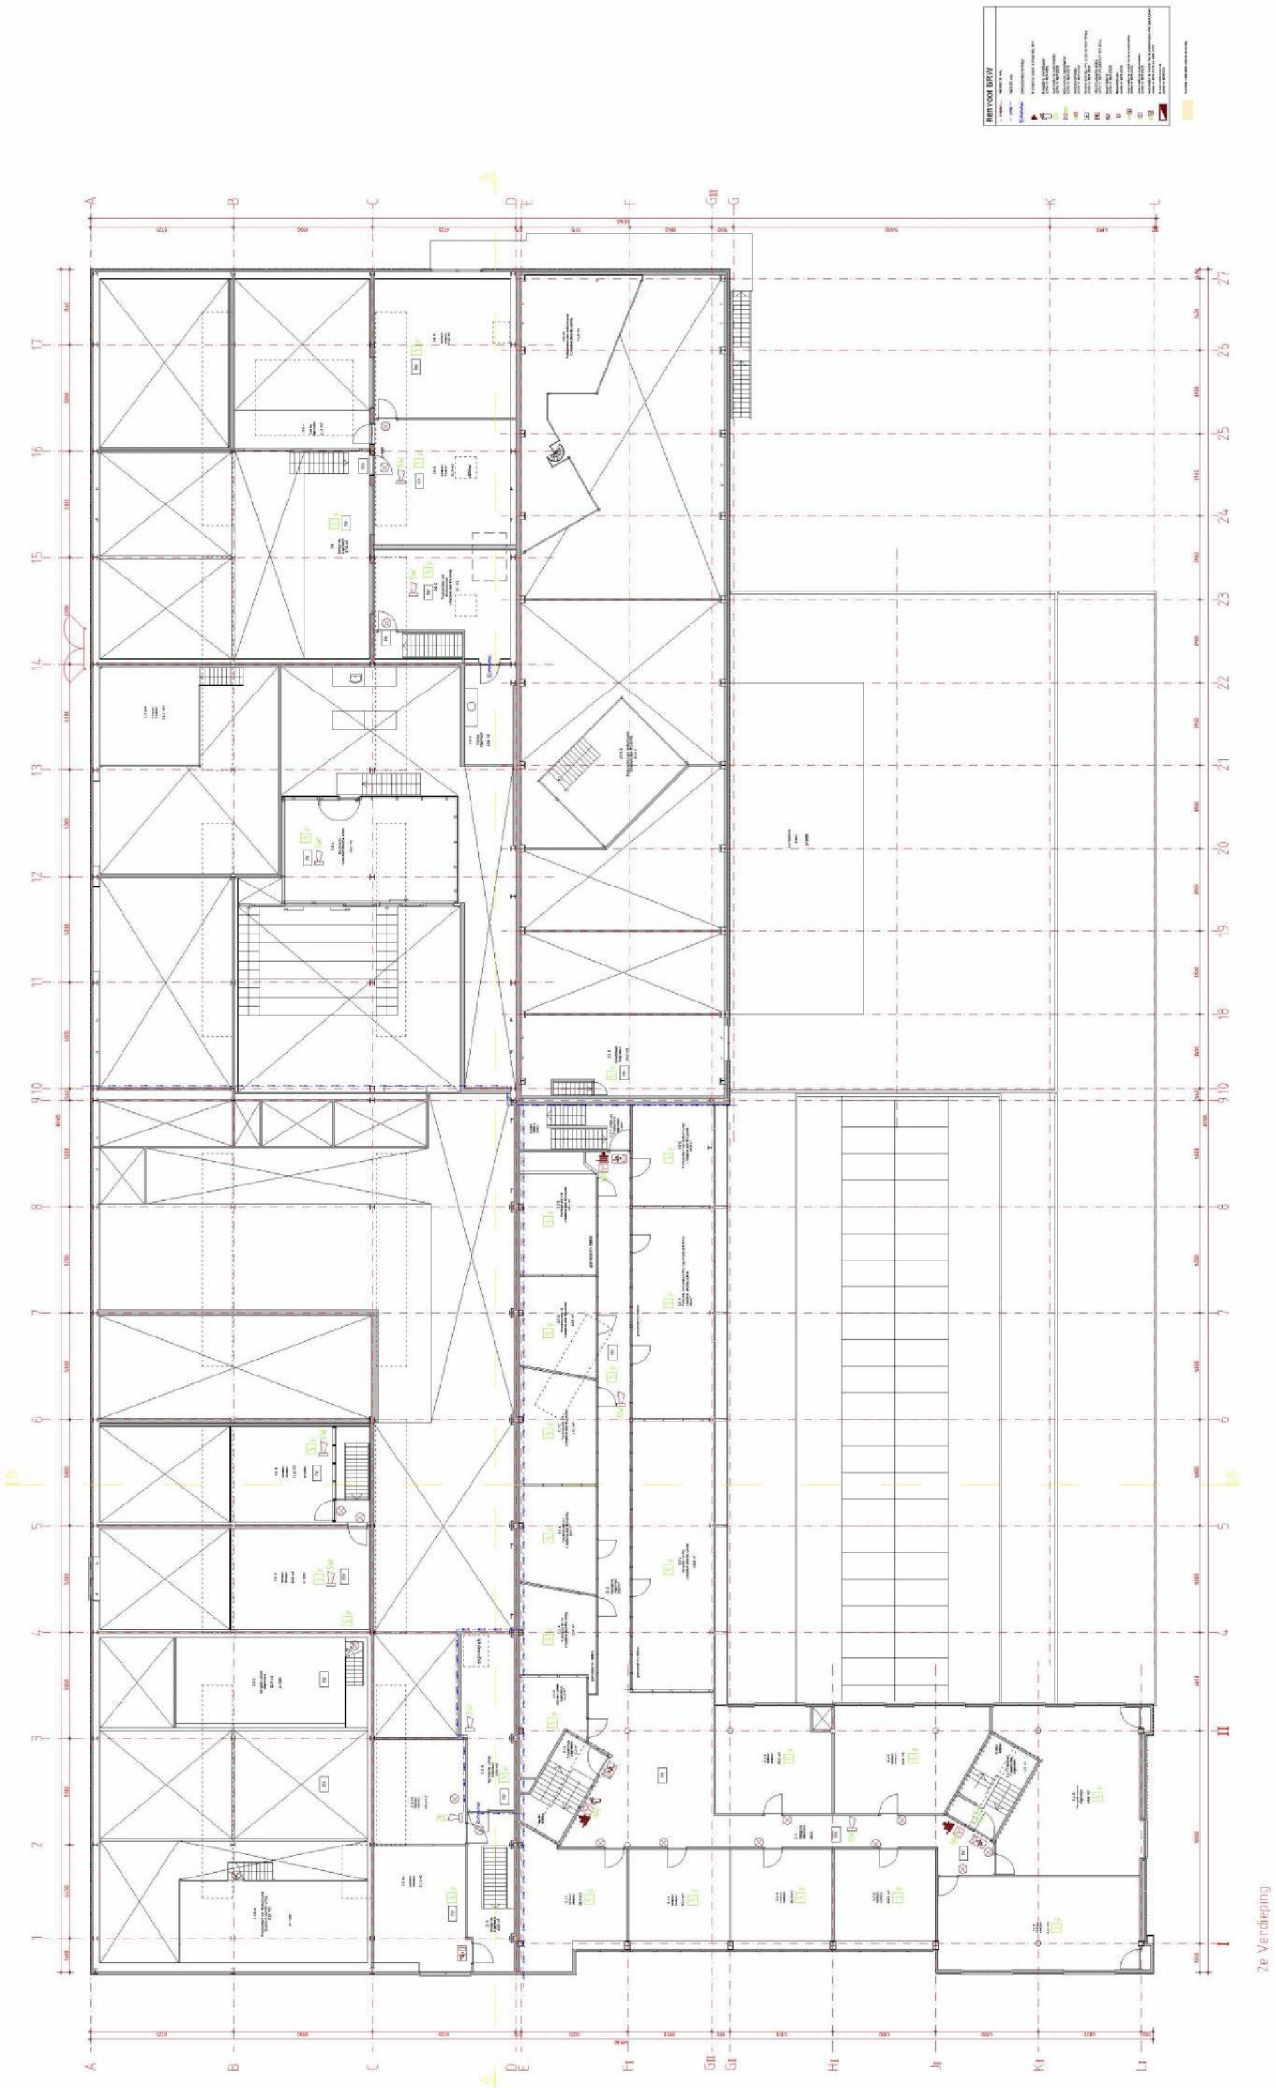

1605

