

Bebouwing Dammerweg 4a (bestaand-nieuw)

Nr.	omschrijving	huidig gebruik	opp. bestaand	opp. te slopen	toekomst. gebruik
01	bedrijfswoning nr. 4a	bedrijfswoning	124,6 m²		bedrijfswoning
02a	ontvangstruimte (oude stal)	recreatie	105,4 m²		recreatie
02b	opslagruimte voor recreatie	recreatie	135,5 m²		recreatie
03	berging/ fietsen	recreatie	92,5 m²		recreatie
04	kleed- /wasruimte (oude varkensstal)	recreatie	78,4 m²		recreatie
05a	atelier	atelier	110,6 m²		atelier
05b	stallingsruimte / boten	stallingsruimte	152,9 m²		stallingsruimte
05c	stallingsruimte / boten / opslag	stallingsruimte	87,7 m²		stallingsruimte
05d	atelier	atelier	18,0 m²		atelier
06a	loods, werkplaats	agrarisch	109,1 m²		recreatie
06b	loods, veestalling	agrarisch	323,8 m²		zorg / dagbesteding
06c	loods, werktuigenberging	agrarisch	286,6 m²		zorg / dagbesteding
07	ligboxenstal	agrarisch	1333,9 m²	1333,9 m²	zorg / dagbesteding
08	chalets	recreatie	291,3 m²		recreatie
	Totaal bestaand / te slopen		3250,3 m²	1333,9 m²	
	Totaal aanwezig na sloop		1916,4 m²		
06	te verbouwen*	agrarisch	ca. 600 m²		zorg / dagbesteding en recreatie

* opmerking: betreft verbouw/aanpassing binnen bestaande gebouwcontour.

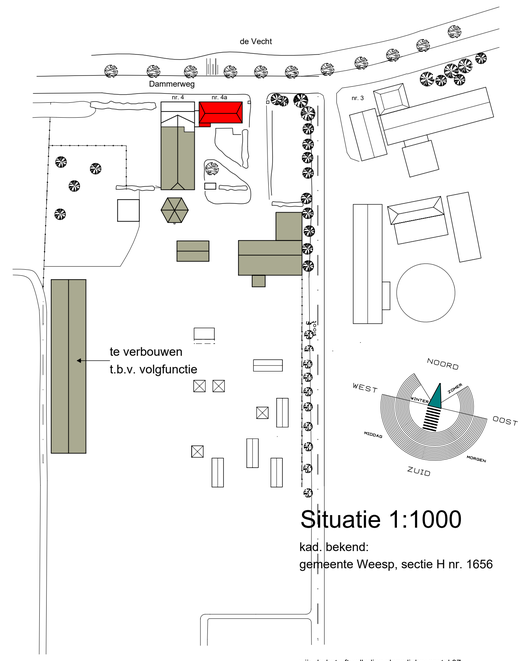

Situatie 1:1000

kad. bekend:
gemeente Weesp, sectie H nr. 1656

wijz. b: betreft volledige sloop ligboxenstal 07

TERREIN-INRICHTING NIEUW

onderwerp: Wijziging inrichting agrarisch bedrijf (omzetting naar recreatie/zorgboerderij), Dammerweg 4a Weesp.

onderdeel: Terreininrichting NIEUW

opdrachtgever: dhr. A.J. Galesloot, Dammerweg 4a, 1383 HT Weesp. tel: 0294-253447

ARCHITECTENBURO GALESLOOT
BURO VOOR ARCHITECTUUR EN BOUWADVIES
Korte Muiderweg 12a
1382 LS Weesp
tel: 0294 - 457292
e-mail: architect.galesloot@wxs.nl

schaal: 1:250

werknummer: 2023-871

gewijzigd:
a: 03-04-2024
b: 11-07-2024
c: -
d: -
e: -
f: -

datum: 13-12-2023

blad: Terrein-02