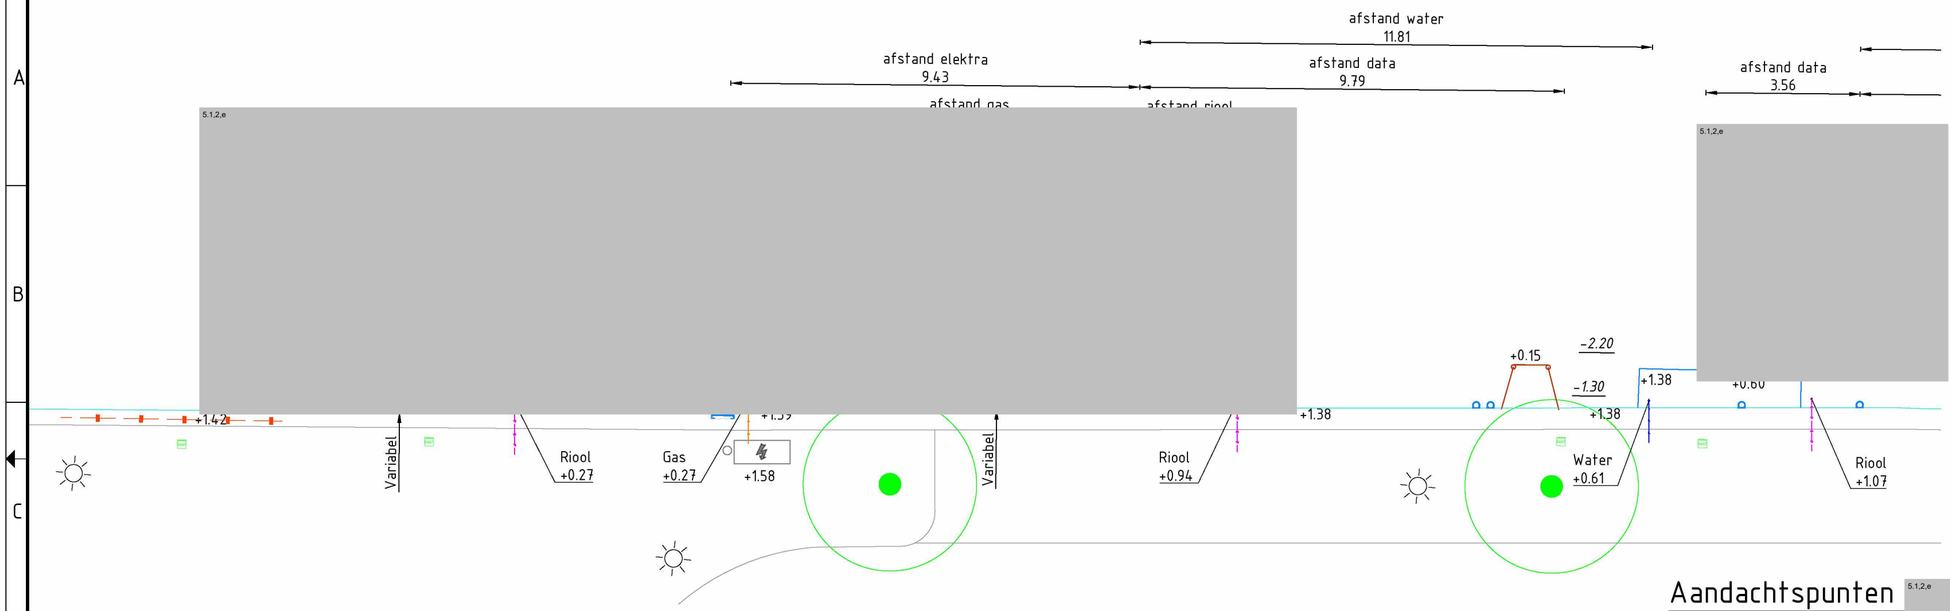

Legenda

- Walmuur
- Hekwerk
- Trapconstructie aan de walmuur
- Walmuur ladder
- Ringbout met hoogte
- Steunpunt aan de walmuur
- Electra kast met mast
- Data kast
- +1.38 Maaiveld hoogte

Overzicht ligplaats

Schaal 1 : 100



3D impressie schip

Schaal 1 : N.v.t.



Dwarsdoorsnede schip

Schaal 1 : 100

Lengtedoorsnede schip

Schaal 1 : 100

Aandachtspunten

5.1.2.e

-In de walmuur van de 5.1.2.e zijn leidingen aangebracht. Het is onduidelijk of deze leidingen bij de huidige schepen horen of van de gemeente zijn.

-Op dit deel van de kade zijn er geen steunpunten aangebracht. Hierdoor moet er bij het afmeren van het schip aan de kade een voorziening worden getroffen. Het doel van de voorziening is het verkomen dat het schip direct tegen de kademuur aan komt te liggen. Dit kan met stootwillen of een andere constructie.

-Op deze locatie is er geen kadetrap aanwezig om aan boord te komen.
Maar door het gering hoogte verschil tussen de kade en het schip, kan er gebruik worden gemaakt van een loopplank om aanboord van het schip te komen.
Op de huidige locatie van schip 5.1.2.e is een loopplank aanwezig. Deze loopplank is waarschijnlijk eigendom van het schip.

Opmerkingen:

Maten in meters tenzij anders vermeld
Hoogte maten in meters t.o.v. N.A.P
Hoogte maten van schepen in meters t.o.v N.A.P.
bij waterpeil -0.40m N.A.P.
Theoretische bodem -3.10 N.A.P.
Afkomstig uit legger Waterschap Amstel. Gooi en vecht

Brouwersgracht 5.1.2.e

Lengte schip 5.1.2.e
Breedte schip
Hoogte gangboord t.o.v waterlijn
Hoogte opbouw
Hoogte vanaf waterlijn
Diepgang
Kielspeling

REV.	DATUM	OMSCHRIJVING REVISIE	GETEKEND	GECONTR.	GEZIEN
-	-	-	-	-	-
V4	19-04-2022	Bijwerken tekeningen	5.1.2.e	5.1.2.e	5.1.2.e
V3	08-04-2022	Aanpassing ligplaats namen	5.1.2.e	5.1.2.e	5.1.2.e

OPDR.GEVER

Gemeente Amsterdam

PROJECT

Woonboten Brouwersgracht

ONDERDEEL

Overzicht 5.1.2.e
Fase 1
Detail ligplaats
schip 5.1.2.e

VERSIE:	V4		
DATUM:	19-04-2022	GECONTROLEERD:	5.1.2.e
GETEKEND:	5.1.2.e	GEZIEN:	5.1.2.e
STATUS:	Definitief	SCHAAL:	1:100
		FORMAAT:	A2

DEZE TEKENING IS EIGENDOM VAN Iv-Infra b.v.
ZONDER SCHRIFTELIJKE TOESTEMMING VAN DE EIGENAAR MAG DEZE OP GENERLEI WIJZE WORDEN GEKOPIEERD OF OPENBAAR GEMAAKT.

Iv-Infra b.v.
Waarderweg 40
2031 BP Haarlem
Nederland
T +31 88 943 3200
www.iv-infra.nl

PROJECTNR. INFR210907

TEKENINGNR. 201-11

BLADNR. 05

N:\INFR210907 Beens-Woonboten Brouwersgracht\Acad\Tekeningen\INFR210907-201-11.dwg