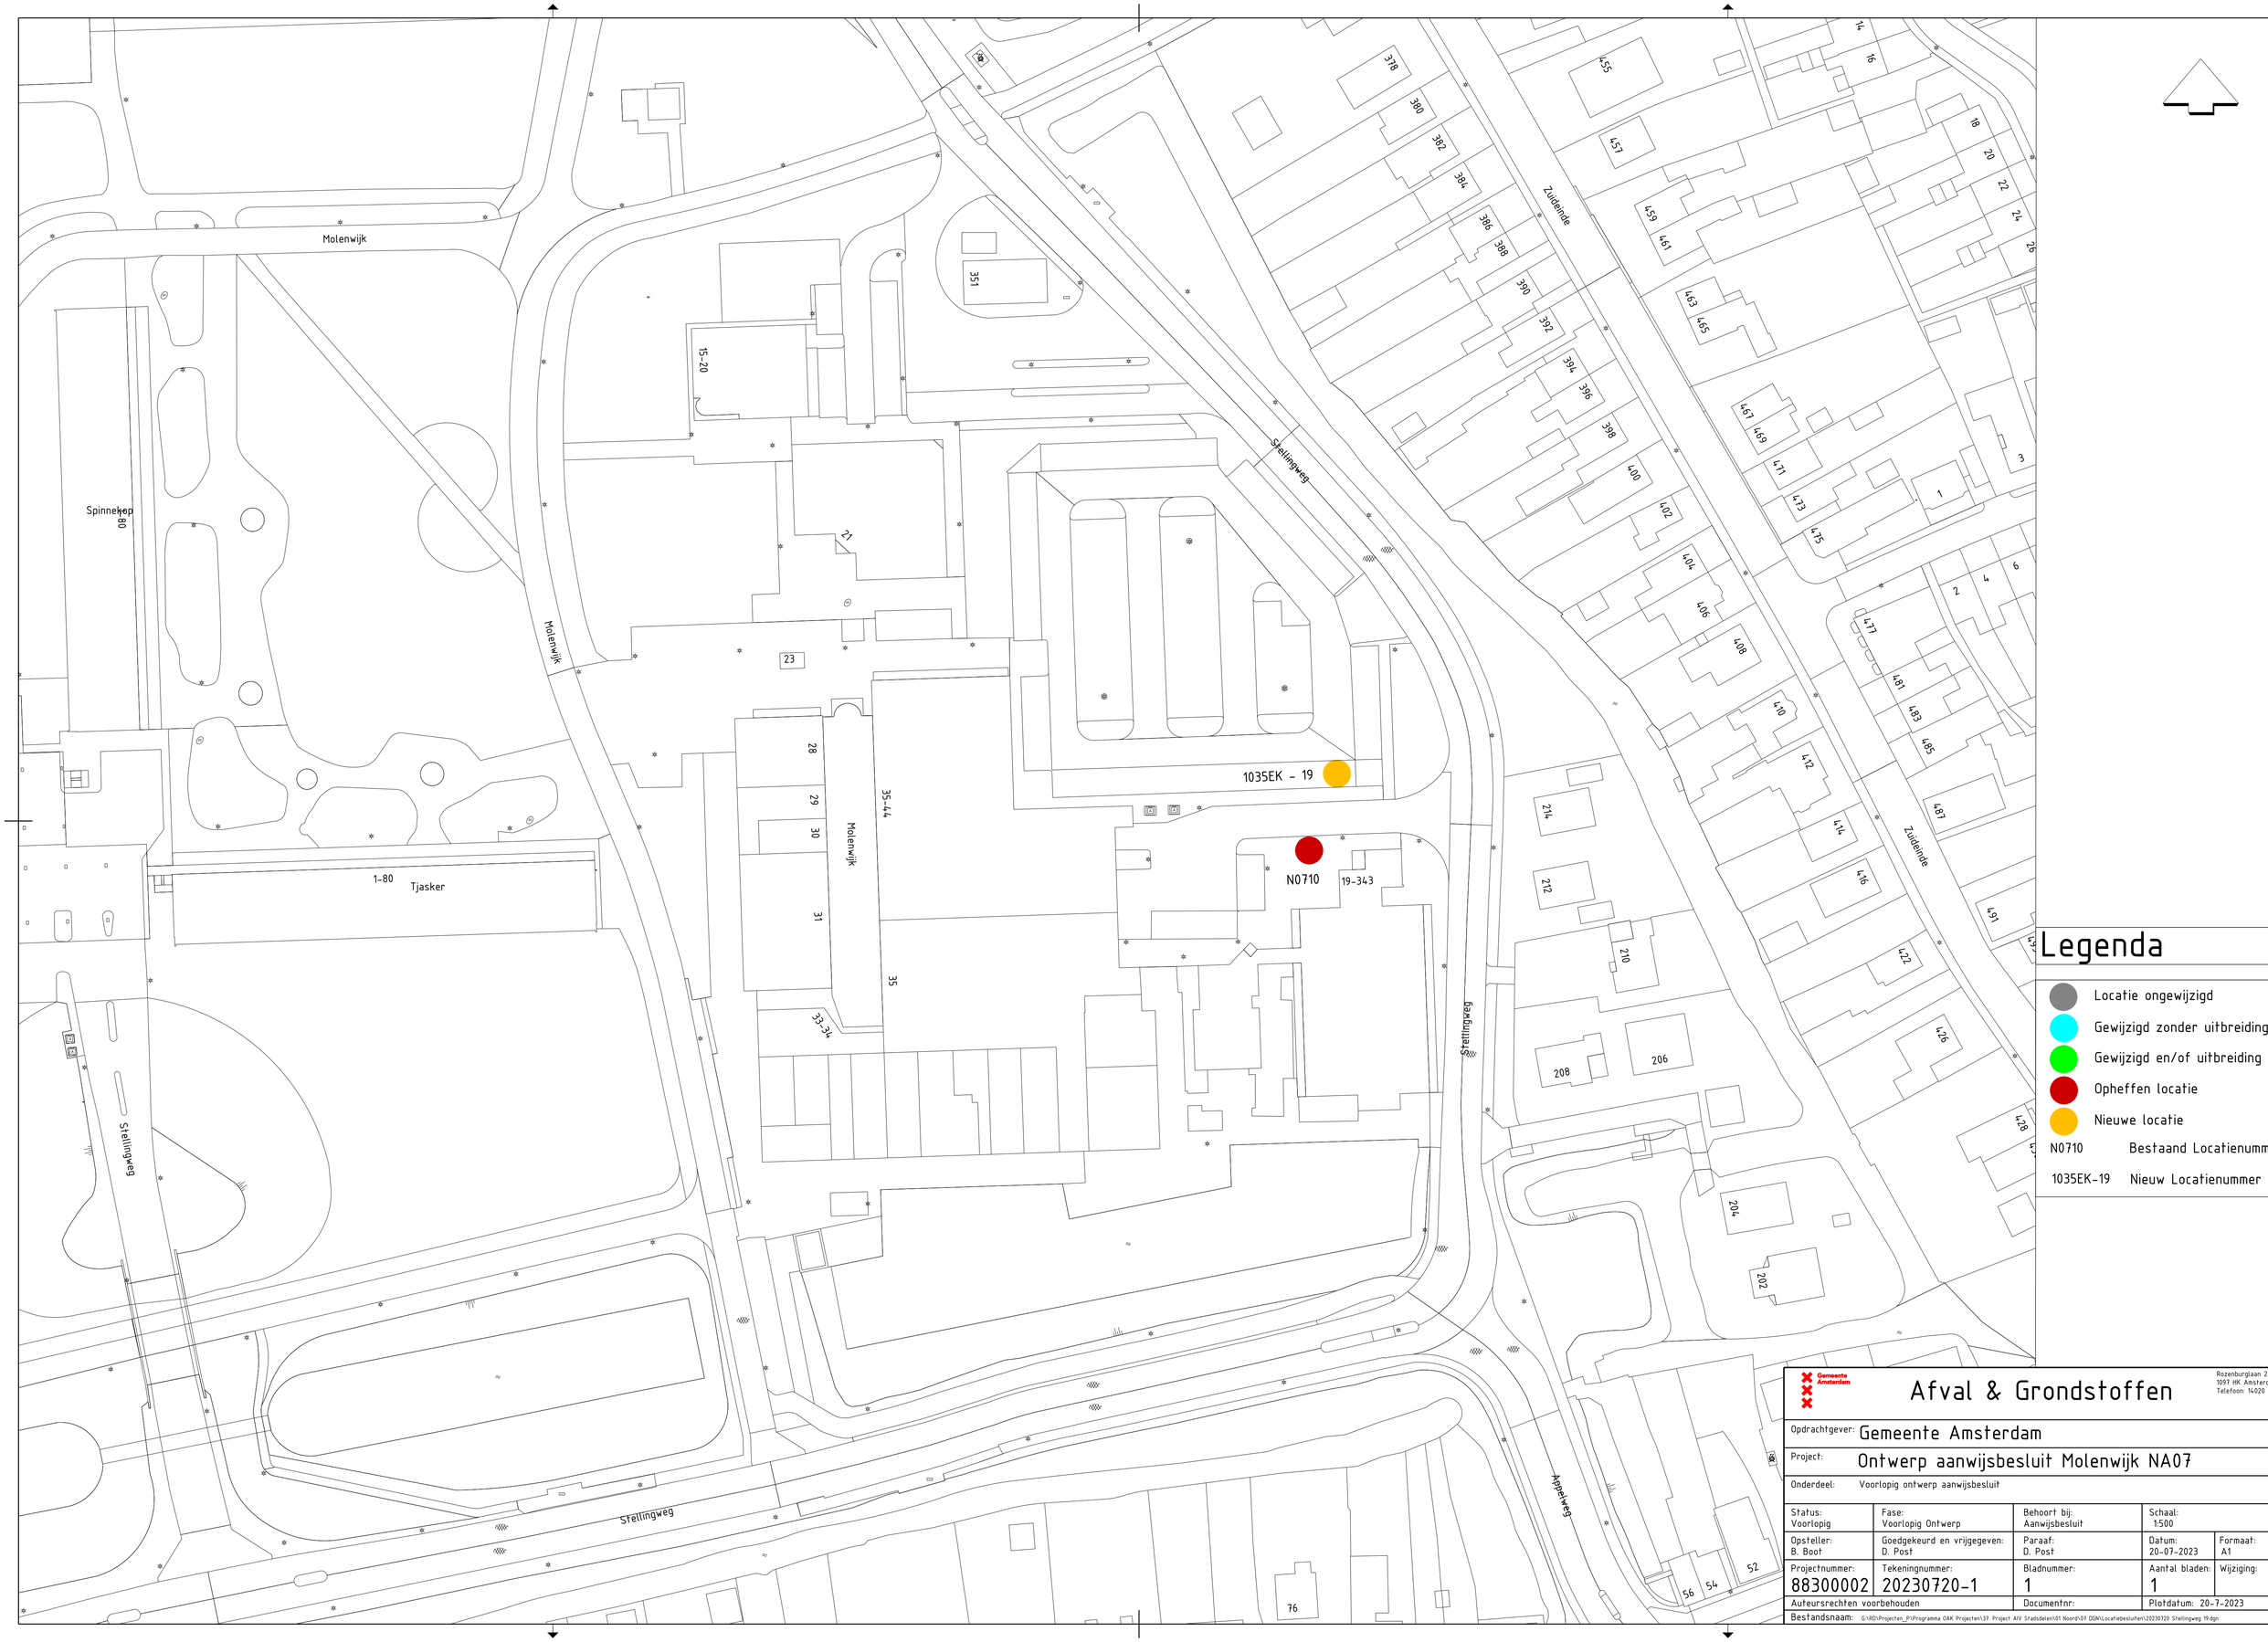

Legenda

- Locatie ongewijzigd
- Gewijzigd zonder uitbreiding
- Gewijzigd en/of uitbreiding
- Opheffen locatie
- Nieuwe locatie

N0710 Bestaand Locatienummer

1035EK-19 Nieuw Locatienummer

Gemeente Amsterdam
Afval & Grondstoffen
Rozenburglaan 2
1097 HK Amsterdam
Telefoon: 14020

Opdrachtgever:	Gemeente Amsterdam				
Project:	Ontwerp aanwijsbesluit Molenwijk NA07				
Onderdeel:	Voorlopig ontwerp aanwijsbesluit				
Status: Voorlopig	Fase: Voorlopig Ontwerp	Behoort bij: Aanwijsbesluit	Schaal: 1:500		
Opsteller: B. Boot	Goedgekeurd en vrijgegeven: D. Post	Paraaf: D. Post	Datum: 20-07-2023	Formaat: A1	
Projectnummer: 88300002	Tekeningnummer: 20230720-1	Bladnummer: 1	Aantal bladen: 1	Wijziging:	
Auteursrechten voorbehouden		Documentnr:	Plotdatum: 20-7-2023		
Bestandsnaam: G:\RD\Projecten_P\Programma OAK Projecten\39. Project AIV Stadsdelen\01 Noord\07.DGN\Locatiebesluiten\20230720 Stellingweg 19.dgn					