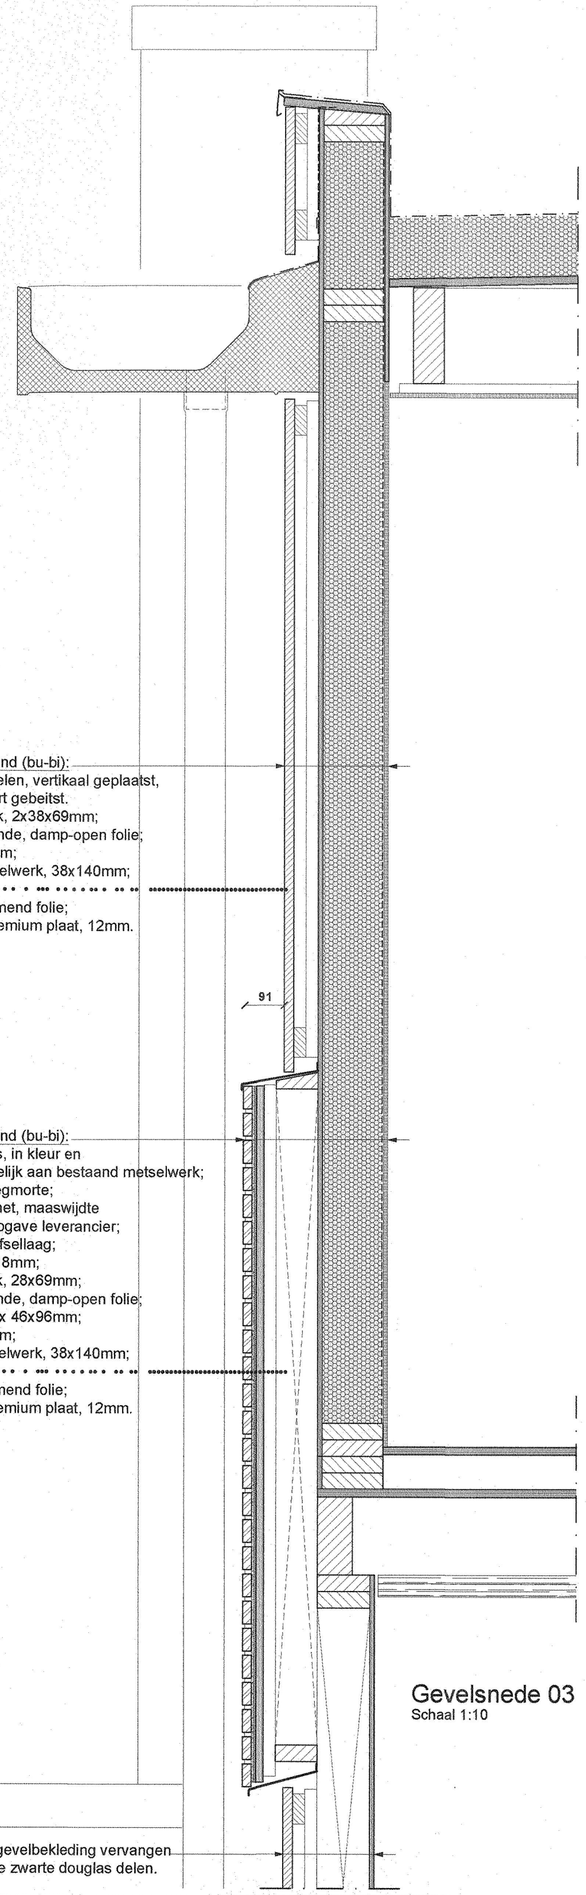

Gevelsnede 03
Schaal 1:10

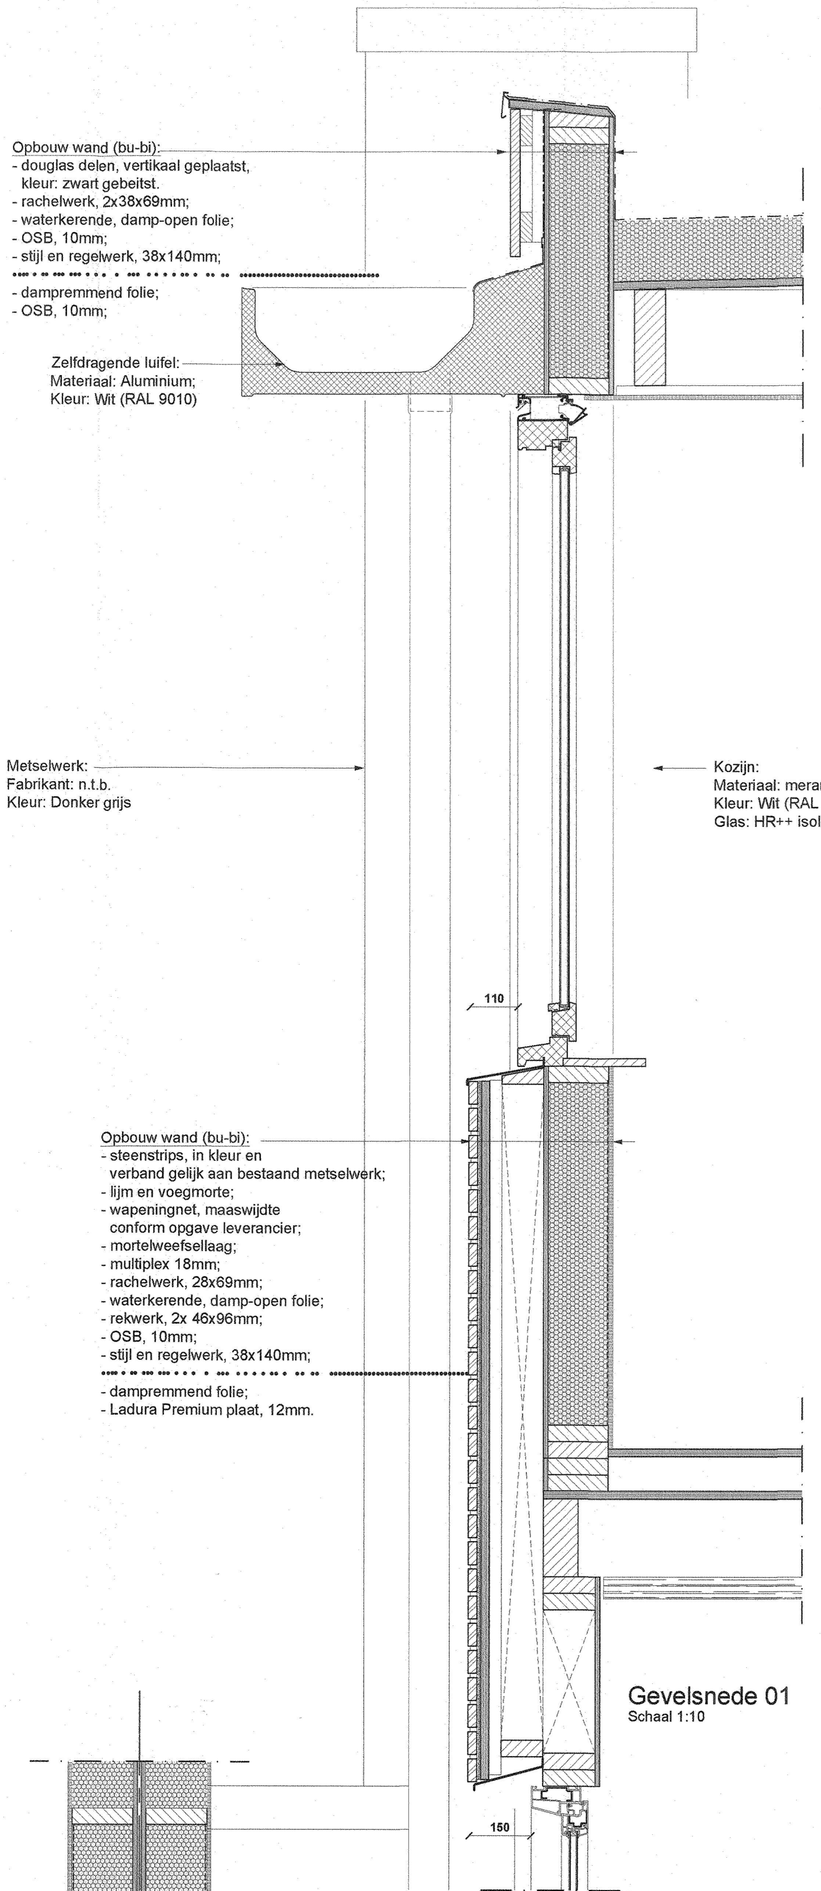

Gevelsnede 01
Schaal 1:10

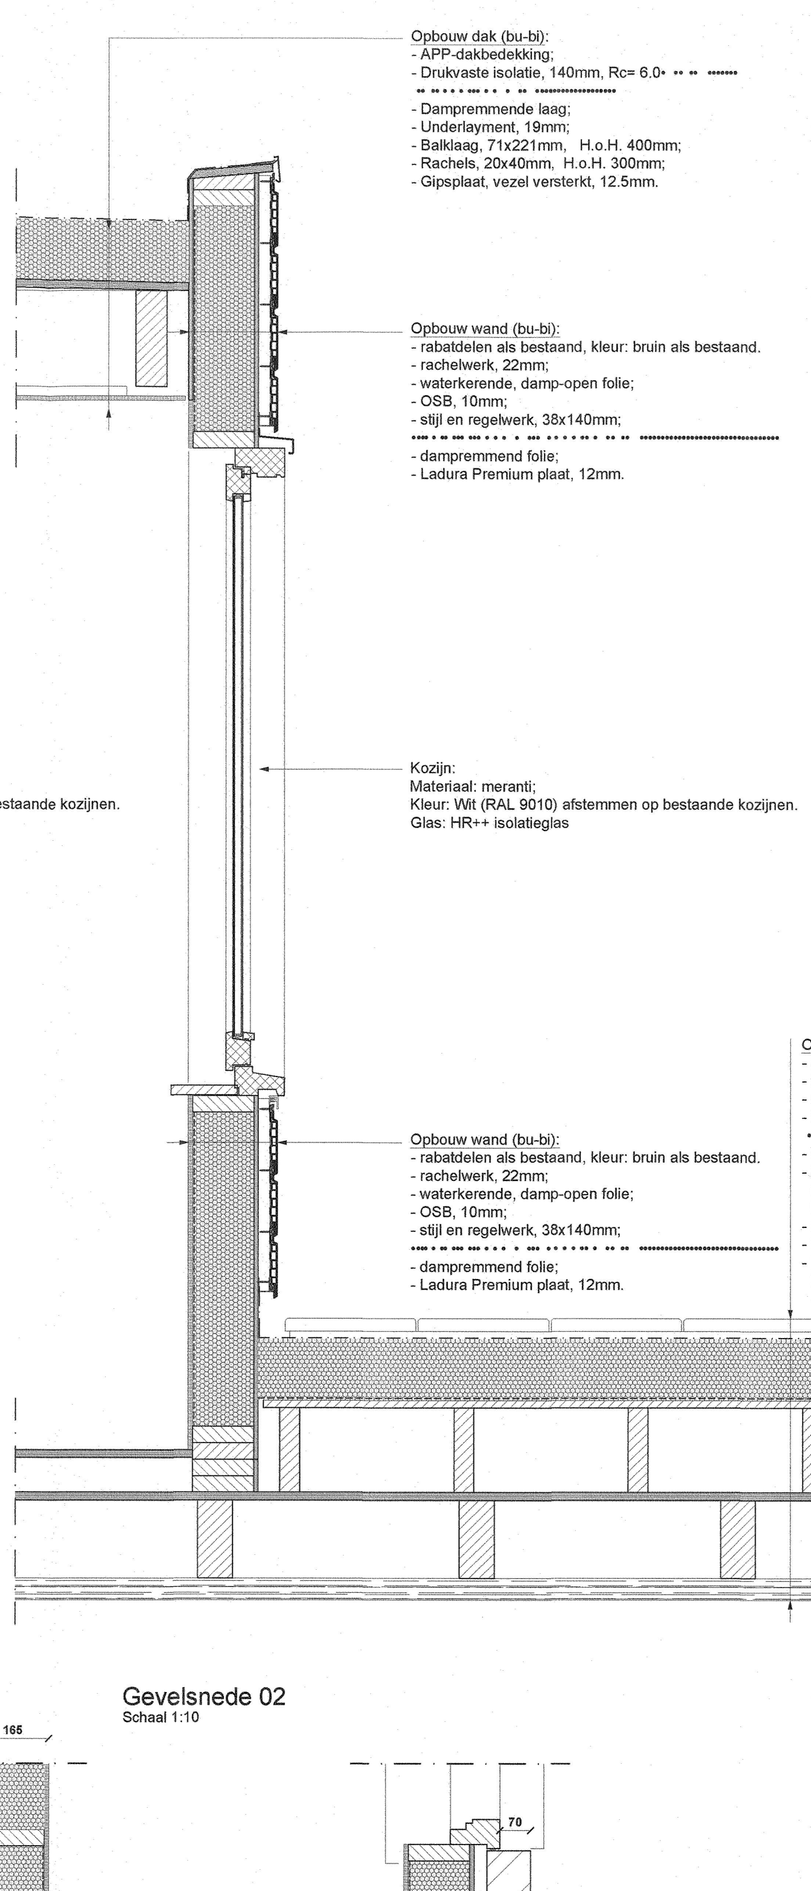

Gevelsnede 02
Schaal 1:10

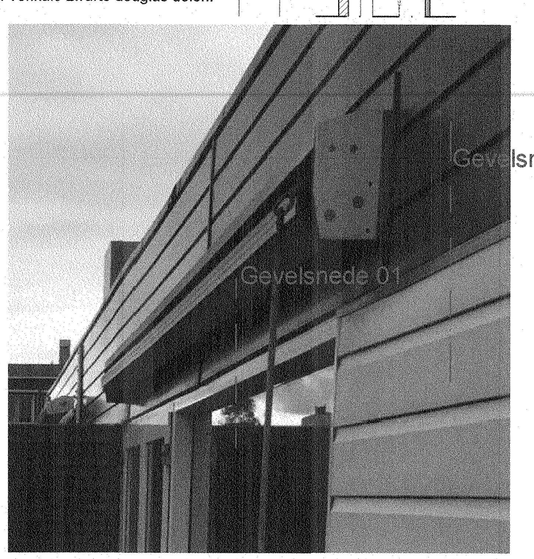

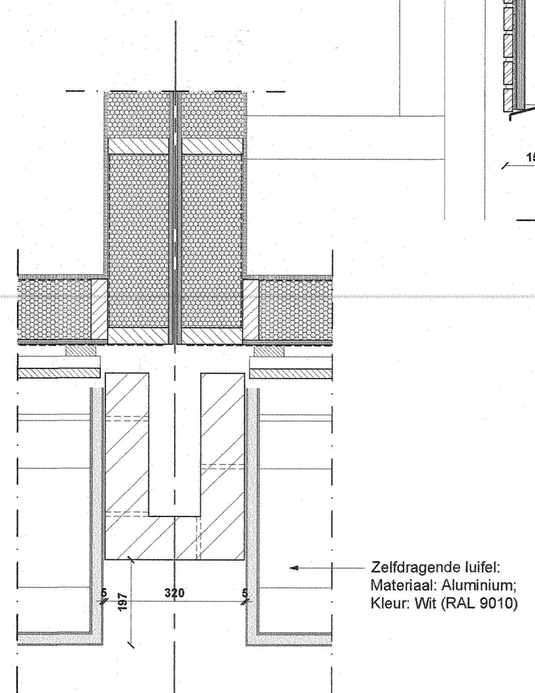

Bovenaanzicht beeindingen luifel
Schaal 1:10

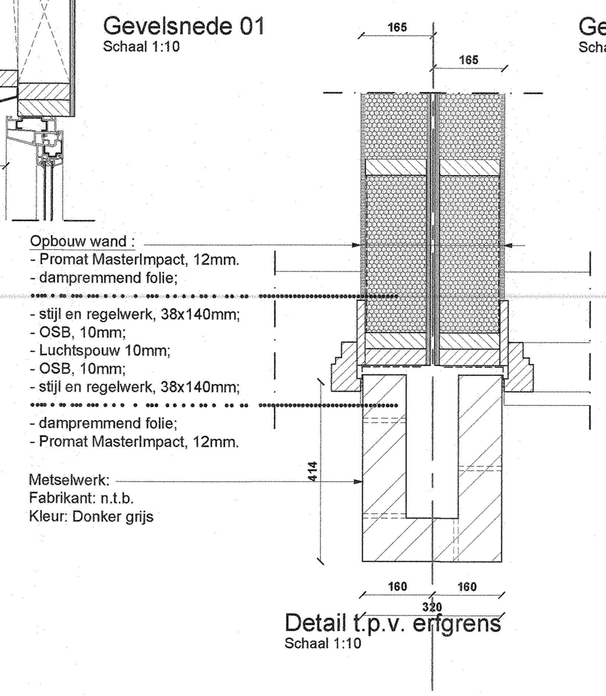

Detail t.p.v. erfgrens
Schaal 1:10

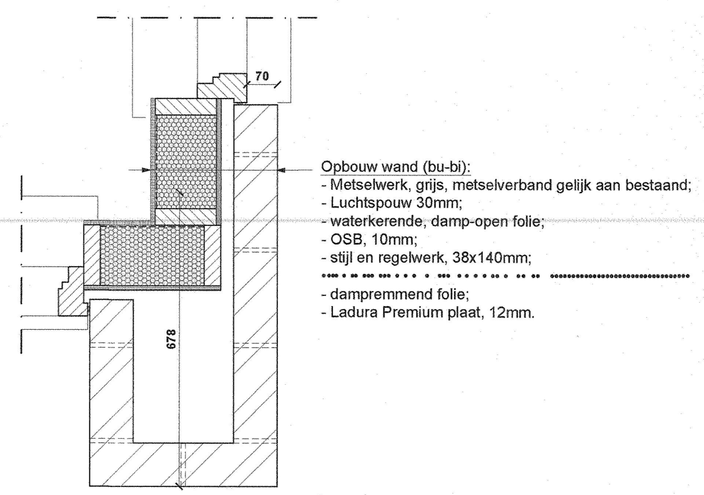

Horizontale hoekaansluiting
Schaal 1:10

Behoort bij besluit d.d.:
- 9 AUG. 2018
Gemeente Amsterdam
3665865..
11-5-2018

HAARLEM DAK OPBOUW

Opdrachtgever: **Andreas Schelfhoutstraat 40-46 1058 HV, Amsterdam**

Tekening: **aanvraag omgevingsvergunning details**

Kenmerk	Formaat	Schaal	Datum:	Blad
1708-1711	A1	1:10	24-04-2018	AO-07