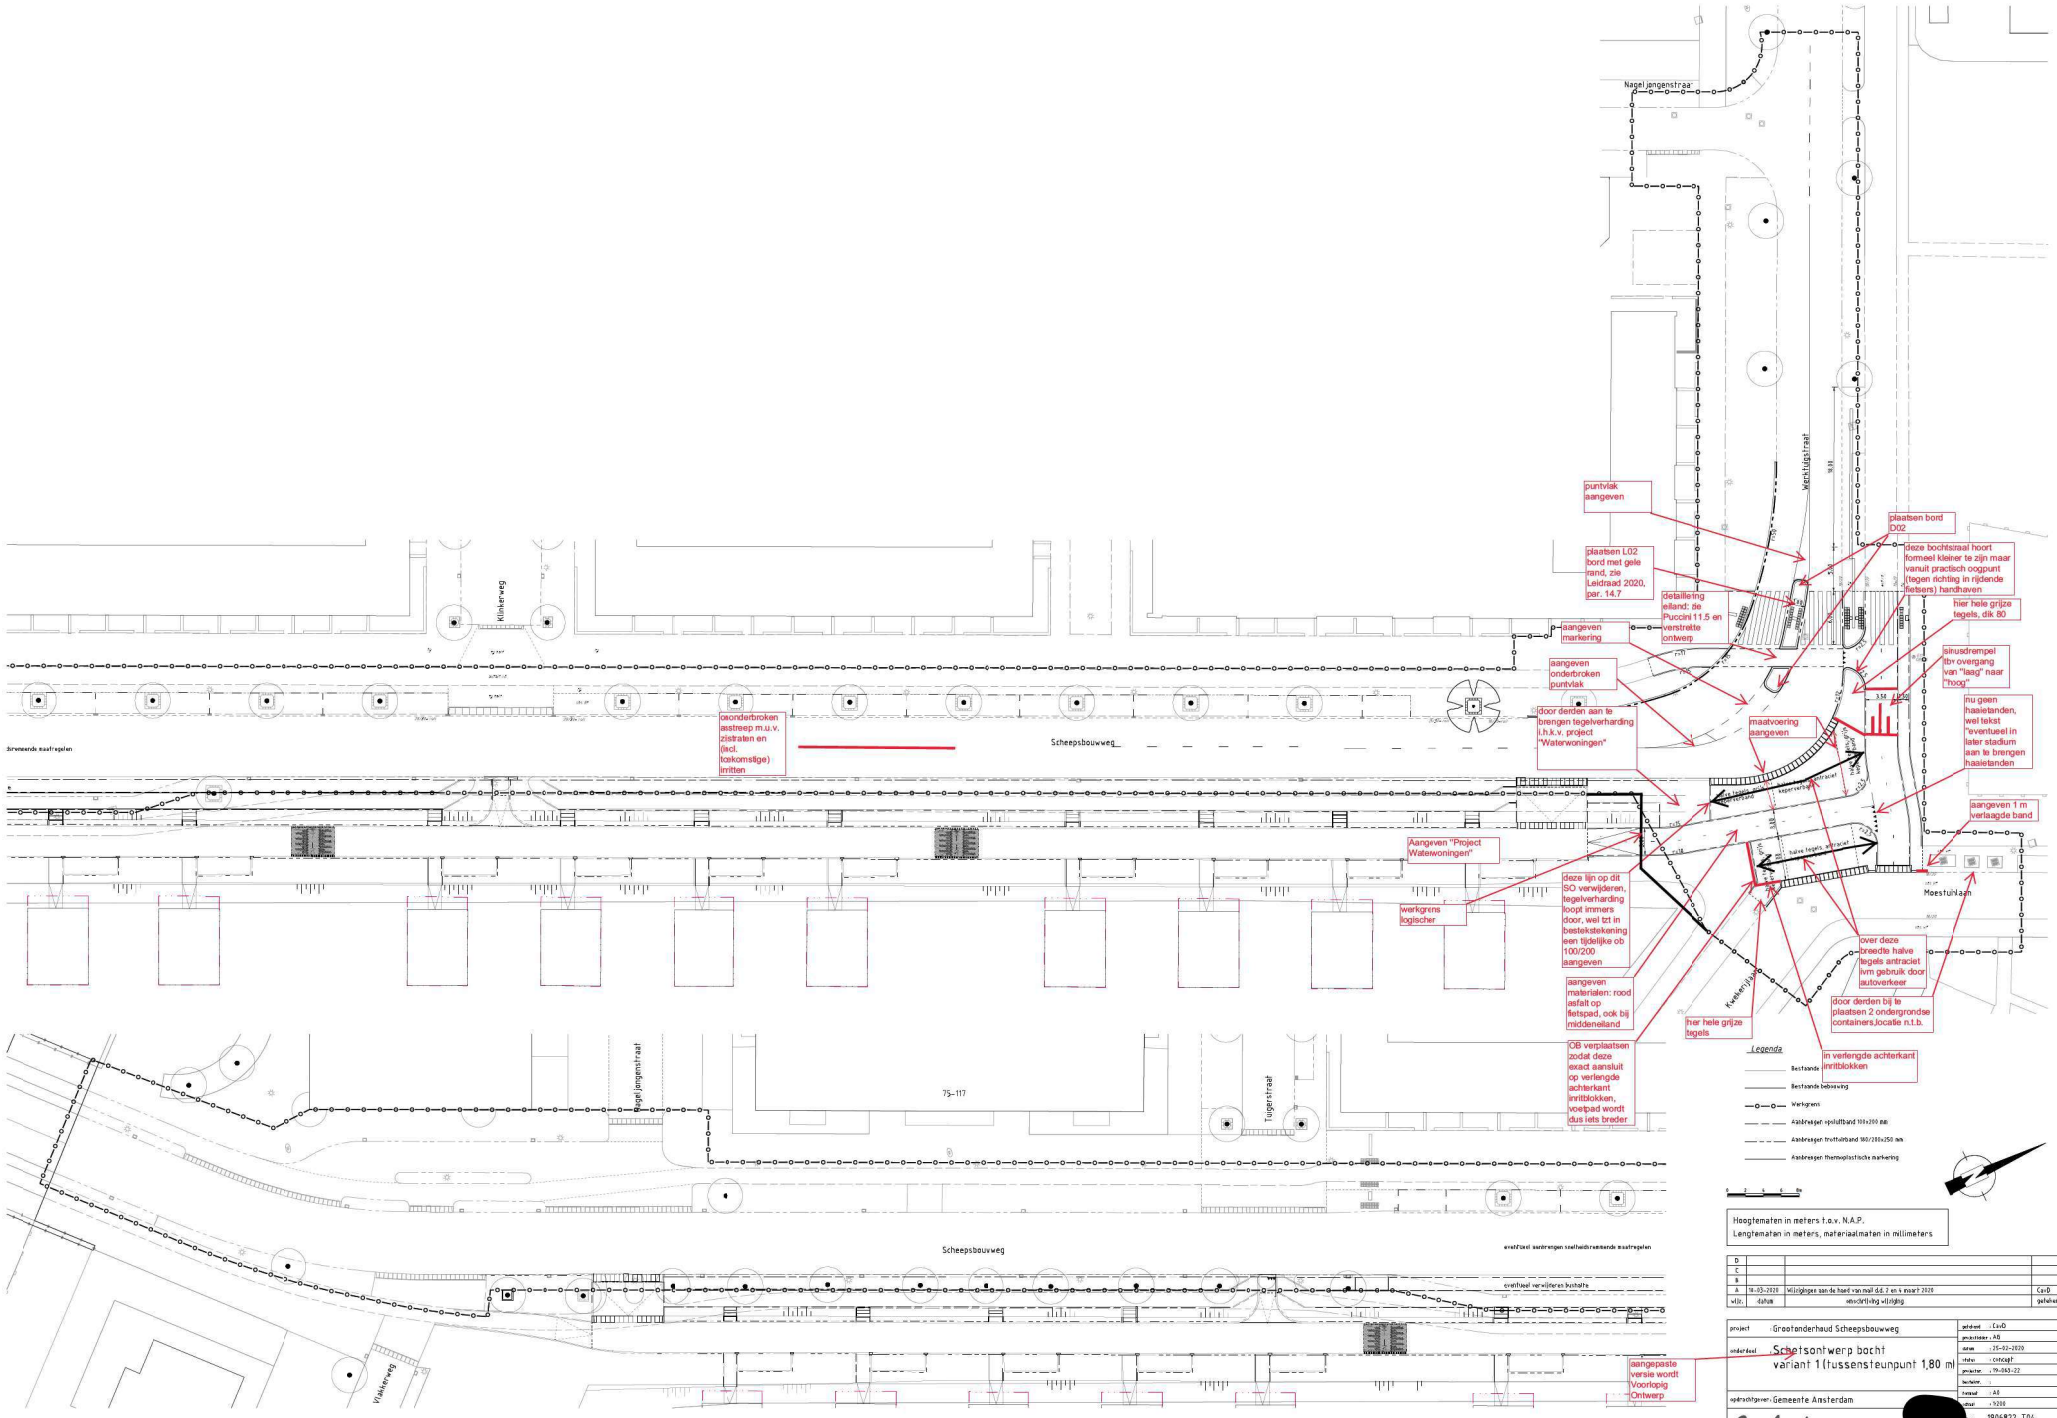

Nagel jongenstraat
Werktuigstraat
Klinkerweg
Scheepsbouwweg
Moestuinlaan
Kwekerijlaan
Tuigerstraat
Vlakkerweg
75-117
puntvlak aangeven
plaatsen bord D02
deze bochtstraal hoort formeel kleiner te zijn maar vanuit practisch oogpunt (tegen richting in rijdende fietsers) handhaven
plaatsen L02 bord met gele rand, zie Leidraad 2020, par. 14.7
detailleting eiland: zie Puccini 11.5 en verstrekte ontwerp
hier hele grijze tegels, dik 80
aangeven markering
sirusdrempel tbv overgang van "laag" naar "hoog"
aangeven onderbroken puntvlak
nu geen haaietanden, wel tekst "eventueel in later stadium aan te brengen haaietanden
door derden aan te brengen tegelverharding i.h.k.v. project "Waterwoningen"
maatvoering aangeven
onderbroken asstreep m.u.v. zistraten en (incl. toekomstige) inritten
aangeven 1 m verlaagde band
Aangeven "Project Waterwoningen"
deze lijn op dit SO verwijderen, tegelverharding loopt immers door, wel tzt in bestekstekening een tijdelijke ob 100/200 aangeven
werkgrens logischer
over deze breedte halve tegels antraciet ivm gebruik door autoverkeer
aangeven materialen: rood asfalt op fietspad, ook bij middeneiland
door derden bij te plaatsen 2 ondergrondse containers,locatie n.t.b.
hier hele grijze tegels
OB verplaatsen zodat deze exact aansluit op verlengde achterkant inritblokken, voetpad wordt dus iets breder
in verlengde achterkant inritblokken
aangepaste versie wordt Voorlopig Ontwerp
Legenda
Bestaande
Bestaande bebouwing
Werkgrens
Aanbrengen opsluitband 100x200 mm
Aanbrengen trottoirband 100/200x250 mm
Aanbrengen thermoplastische markering
Hoogtematen in meters t.o.v. N.A.P.
Lengtematen in meters, materiaalmaten in millimeters
D
C
B
A 16-03-2020 Wijzigingen aan de hand van mail d.d. 2 en 4 maart 2020 CavD
wijz. datum omschrijving wijziging gehekend
project : Grootonderhoud Scheepsbouwweg
onderdeel : Schetsontwerp bocht variant 1 (tussensteunpunt 1,80 m)
opdrachtgever : Gemeente Amsterdam
gehekend : CavD
projectleider : AB
datum : 25-02-2020
status : concept
projectnr. : 19-045-22
bestekr. :
formaat : A0
schaal : 1:200
nr. : 1906822-T04
uitl. : A
Civilink