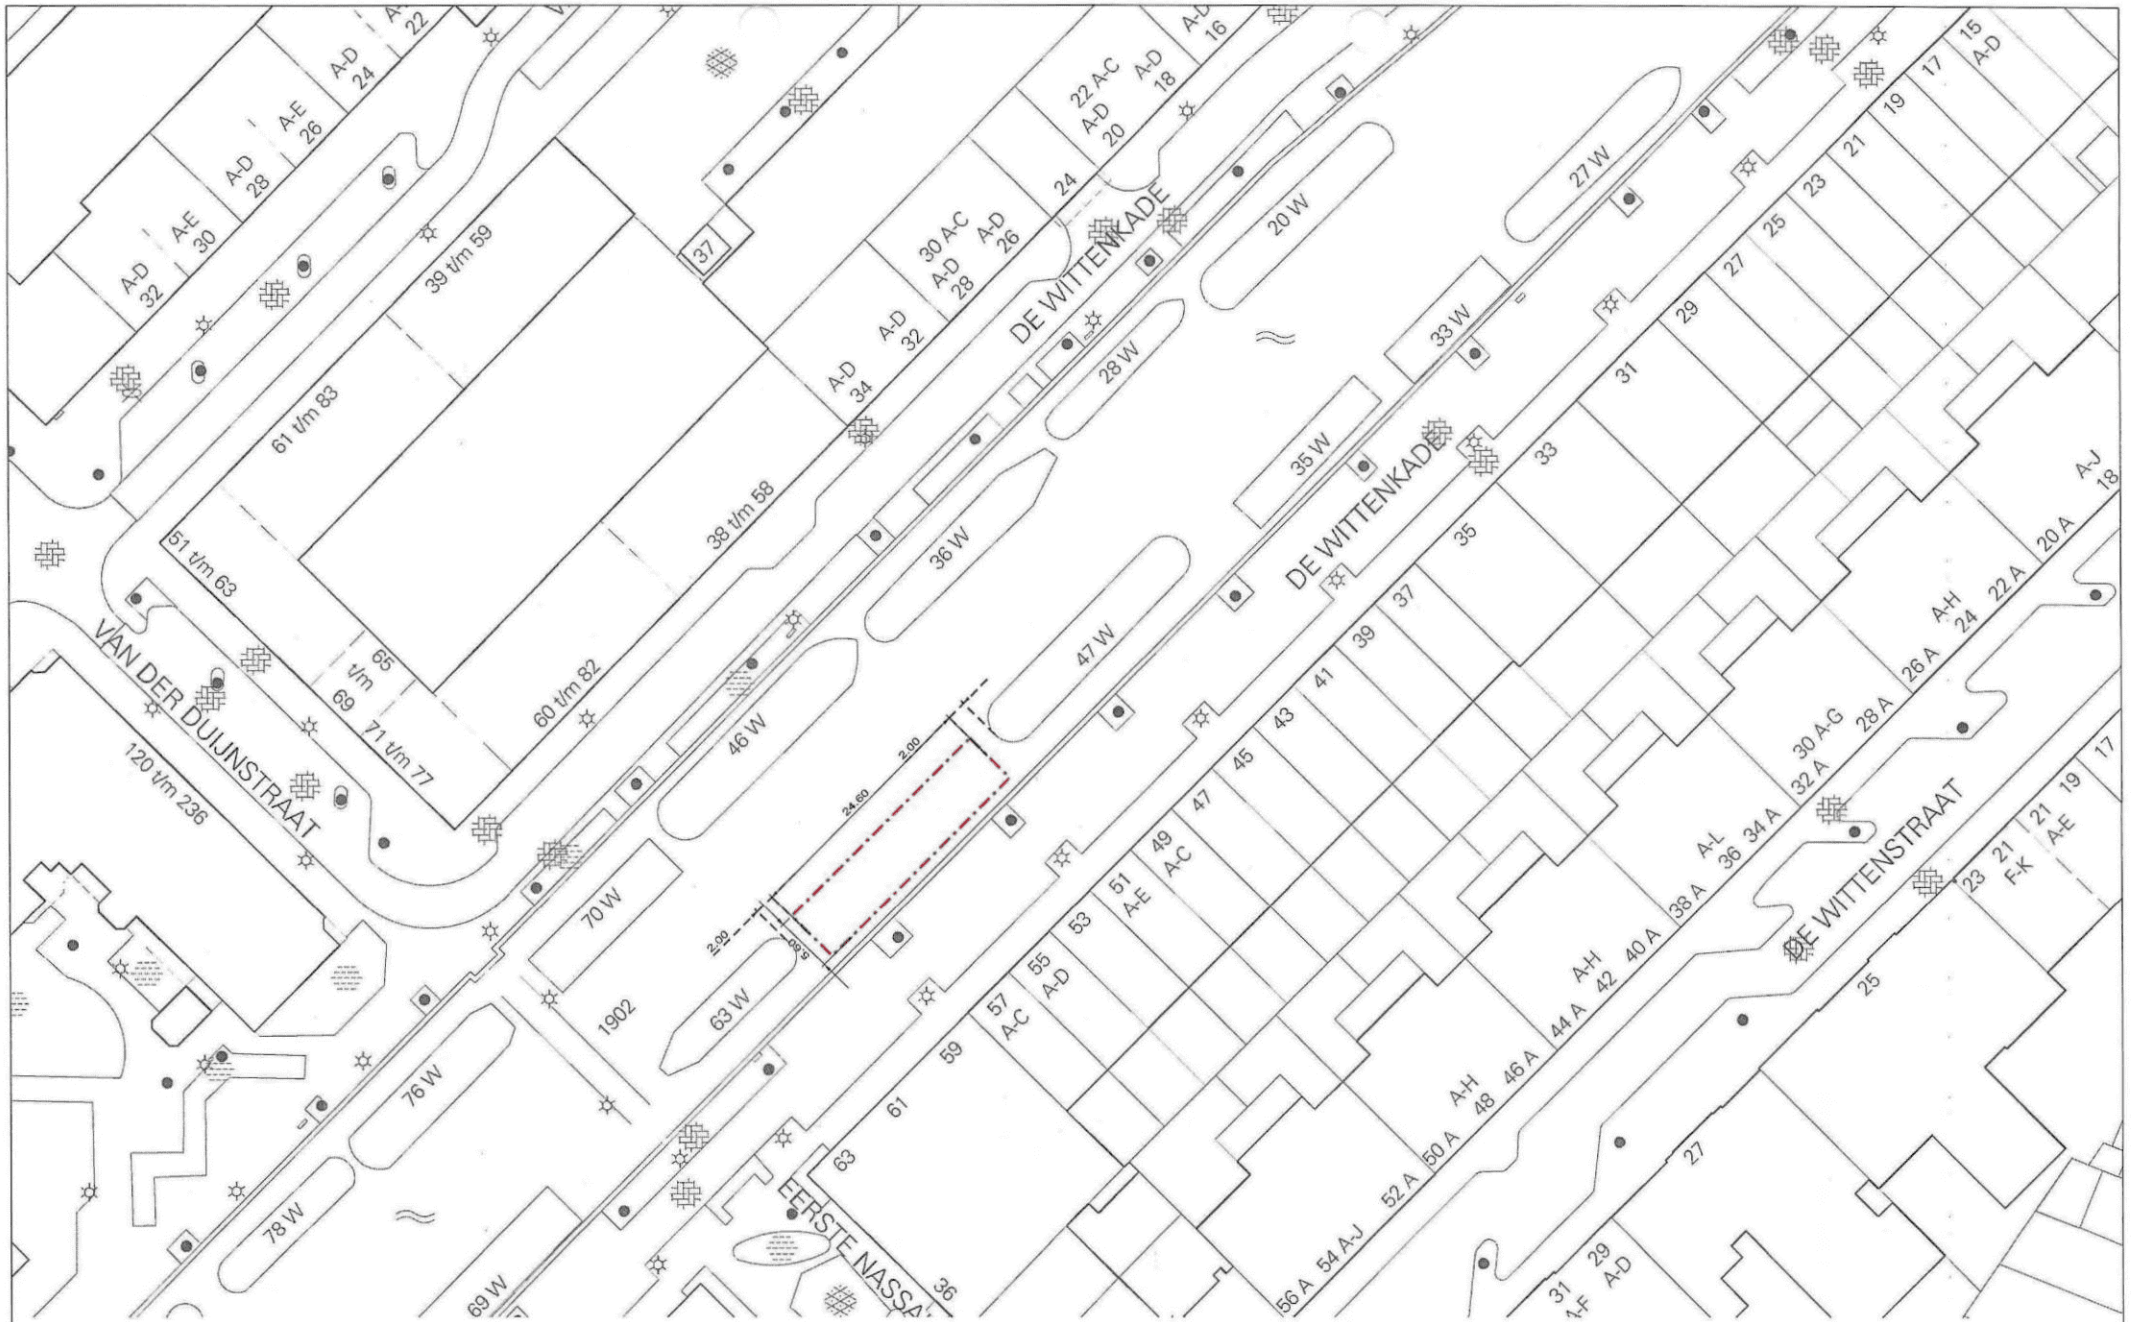


Gemeente Amsterdam
Stadsdeel West
west.amsterdam.nl

project
Waterkavel

tekening
Locatie De Wittenkade 5.1, 2, e

schaal
1:500 A3

datum
4 februari 2014