Gemeente Amsterdam

Bestemmingsplan Tuindorp Oostzaan II

bijlagen bij regels



Colofon

Opdrachtnemer	Ruimte en Duurzaamheid
IMRO_idn	NL.IMRO.0363.N1608BPSTD-VG01
Datum	april 2024
Planstatus	bestemmingsplan (vaststelling)

Inhoudsopgave

Bijlagen bij regels **5**

Bijlage 1 **Staat van Inrichtingen** **6**

Bijlage 2 **Verbeelding in pdf** **37**

Bijlagen bij regels

Bijlage 1 Staat van Inrichtingen

Bijlage 1 Staat van Inrichtingen behorende bij bestemmingsplan Tuindorp Oostzaan II

SBI-1993	SBI-2008		OMSCHRIJVING	AFSTANDEN IN METERS										INDEX	
-	-	nummer		GEUR	STOF	GELUID		GEVAAR	GROOTSTE AFSTAND		CATEGORIE	VERKEER	
01	01	-	LANDBOUW EN DIENSTVERLENING T.B.V. DE LANDBOUW										
0111, 0113	011, 012, 013		Akkerbouw en fruitteelt (bedrijfsgebouwen)	1	1	2	C	1	1		2	1	G
0112	011, 012, 013, 016	0	Tuinbouw :										
0112	011, 012, 013	1	- bedrijfsgebouwen	1	1	2	C	1	1		2	1	G
0112	011, 012, 013	2	- kassen zonder verwarming	1	1	2	C	1	1		2	1	G
0112	011, 012, 013	3	- kassen met gasverwarming	1	1	2	C	1	1		2	1	G
0112	0113	4	- champignonkwekerijen (algemeen)	2	1	2	C	1	1		2	1	G
0112	0113	5	- champignonkwekerijen met mestfermentatie	3.2	1	2	C	1	3.2		3.2	1	G
0112	0163	6	- bloembollendroog- en prepareerbedrijven	2	1	2	C	1	2		2	1	G
0112	011	7	- witlofkwekerijen (algemeen)	2	1	2	C	1	2		2	1	G
0121	0141, 0142		Fokken en houden van rundvee	3.2	2	2	C	0	3.2		3.2	1	G
0122	0143, 0145	0	Fokken en houden van overige graasdieren:										
0122	0143	1	- paardenfokkerijen	3.1	2	2	C	0	3.1		3.1	1	G
0122	0145	2	- overige graasdieren	3.1	2	2	C	0	3.1		3.1	1	G
0123	0146		Fokken en houden van varkens	4.1	2	3.1	C	0	4.1	D	4.1	1	G
0124	0147	0	Fokken en houden van pluimvee:										
0124	0147	1	- legkippen	4.1	2	3.1	C	0	4.1	D	4.1	1	G
0124	0147	2	- opfokkippen en mestkuikens	4.1	2	3.1	C	0	4.1		4.1	1	G
0124	0147	3	- eenden en ganzen	4.1	3.1	3.1	C	0	4.1		4.1	1	G
0124	0147	4	- overig pluimvee	3.2	2	3.1	C	0	3.2	D	3.2	1	G
0125	0149	0	Fokken en houden van overige dieren:										
0125	0149	1	- nertsen en vossen	4.1	2	2	C	0	4.1		4.1	1	G
0125	0149	2	- konijnen	3.2	2	2	C	0	3.2		3.2	1	G
0125	0149	3	- huisdieren	2	0	3.1	C	1	3.1		3.1	1	G
0125	0149	4	- maden, wormen e.d.	3.2	0	2	C	1	3.2		3.2	1	G
0125	0149	5	- bijen	1	0	2	C	1	2		2	1	G
0125	0149	6	- overige dieren	2	1	2	C	0	2	D	2	1	G
0130	0150		Akker-en/of tuinbouw in combinatie met het fokken en houden van dieren (niet intensief)	3.2	2	2	C	0	3.2		3.2	1	G

Bijlage 1 Staat van Inrichtingen behorende bij bestemmingsplan Tuindorp Oostzaan II

SBI-1993	SBI-2008		OMSCHRIJVING	AFSTANDEN IN METERS										INDEX		
-	-	nummer		GEUR	STOF	GELUID			GEVAAR		GROOTSTE AFSTAND		CATEGORIE	VERKEER		
014	016	0	Dienstverlening t.b.v. de landbouw :													
014	016	1	- algemeen (o.a. loonbedrijven): b.o. > 500 m²	2	1	3.1			1		3.1	D	3.1	2	G	
014	016	2	- algemeen (o.a. loonbedrijven): b.o.<= 500 m²	2	1	2			1		2		2	1	G	
014	016	3	- plantsoenendiensten en hoveniersbedrijven: b.o. > 500 m²	2	1	3.1			1		3.1		3.1	2	G	
014	016	4	- plantsoenendiensten en hoveniersbedrijven: b.o. <= 500 m²	2	1	2			1		2		2	1	G	
0142	0162		KI-stations	2	1	2	C		0		2		2	1	G	
02	02	-														
02	02	-	BOSBOUW EN DIENSTVERLENING T.B.V. BOSBOUW													
020	021, 022, 024		Bosbouw bedrijven	1	1	3.1			0		3.1		3.1	1	G	
05	03	-														
05	03	-	VISSERIJ- EN VISTEELTBEDRIJVEN													
0501.1	0311		Zeevisserijbedrijven	3.2	0	3.2	C		3.1	R	3.2		3.2	2	G	
0501.2	0312		Binnenvisserijbedrijven	3.1	0	3.1	C		1		3.1		3.1	1	G	
0502	032	0	Vis- en schaaldierkw ekerijen													
0502	032	1	- oester-, mossel- en schelpenteeltbedrijven	3.2	2	3.1	C		0		3.2		3.2	1	G	
0502	032	2	- visteeltbedrijven	3.1	0	3.1	C		0		3.1		3.1	1	G	
10	08	-														
10	08	-	TURFWINNING													
103	089		Turfw inningbedrijven	3.1	3.1	3.2	C		1		3.2		3.2	2	G	
11	06	-														
11	06	-	AARDOLIE- EN AARDGASWINNING													
111	061, 062	0	Aardolie- en aardgasw inning:													
111	061	1	- aardoliew inputten	3.2	0	4.1	C		4.1	R	4.1		4.1	1	G	
111	062	2	- aardgasw inning incl. gasbeh.inst.: < 10.000.000 N m3/d	2	0	5.1	C		4.1	R	5.1		5.1	1	G	
111	062	3	- aardgasw inning incl. gasbeh.inst.: >= 10.000.000 N m3/d	3.1	0	5.2	C	Z	4.1	R	5.2		5.2	1	G	
14	08	-														

Bijlage 1 Staat van Inrichtingen behorende bij bestemmingsplan Tuindorp Oostzaan II

SBI-1993	SBI-2008		OMSCHRIJVING	AFSTANDEN IN METERS									INDEX	
-	-	nummer		GEUR	STOF	GELUID		GEVAAR		GROOTSTE AFSTAND		CATEGORIE	VERKEER	
14	08	-	WINNING VAN ZAND, GRIND, KLEI, ZOUT, E.D.											
1421	0812	0	Steen-, grit- en krijtmalerijen (open lucht):											
1421	0812	1	- algemeen	1	3.2	4.1		1		4.1	D	4.1	2	G
1421	0812	2	- steenbrekerijen	1	4.1	5.2	Z	1		5.2		5.2	2	G
144	0893		Zoutw inningbedrijven	3.1	1	3.2	C	2		3.2		3.2	2	G
145	0899		Mergel- en overige delfstoffenw inningbedrijven	1	4.1	5.1	C	3.1		5.1		5.1	3	G
15	10, 11	-												
15	10, 11	-	VERVAARDIGING VAN VOEDINGSMIDDELEN EN DRANKEN											
151	101, 102	0	Slachterijen en overige vleesverw erking:											
151	101, 102	1	- slachterijen en pluimveeslachterijen	3.2	0	3.2	C	3.1	R	3.2	D	3.2	2	G
151	101	2	- vetsmelterijen	5.2	0	3.2	C	2		5.2		5.2	2	G
151	101	3	- bew erkingsinrichting van darmen en vleesafval	4.2	0	3.2	C	3.1	R	4.2		4.2	2	G
151	101	4	- vleesw aren- en vleesconservenfabrieken: p.o. > 1000 m²	3.2	0	3.2	C	3.1	R	3.2		3.2	2	G
151	101	5	- vleesw aren- en vleesconservenfabrieken: p.o. <= 1000 m²	3.1	0	3.1	C	30		3.1		3.1	1	G
151	101	6	- vleesw aren- en vleesconservenfabrieken: p.o. <= 200 m²	30	0	3.1		10		3.1		3.1	1	G
151	101, 102	7	- loonslachterijen	3.1	0	3.1		10		3.1		3.1	1	G
151	108	8	- vervaardiging van snacks en vervaardiging van kant-en-klaar-maaltijden met p.o. < 2.000 m²	3.1	0	3.1		10		3.1		3.1	2	G
152	102	0	Visverw erkingsbedrijven:											
152	102	1	- drogen	5.2	3.2	4.1	C	2		5.2		5.2	2	G
152	102	2	- conserveren	4.1	0	3.2	C	2		4.1		4.1	2	G
152	102	3	- roken	4.2	0	3.1	C	0		4.2		4.2	1	G
152	102	4	- verw erken anderszins: p.o.> 1000 m²	4.2	10	3.1	C	2		4.2	D	4.2	2	G
152	102	5	- verw erken anderszins: p.o. <= 1000 m²	3.2	10	3.1		2		3.2		3.2	1	G
152	102	6	- verw erken anderszins: p.o. <= 300 m²	3.1	1	2		1		3.1		3.1	1	G
1531	1031	0	Aardappelprodukten fabrieken:											
1531	1031	1	- vervaardiging van aardappelproducten	4.2	2	4.1	C	3.1	R	4.2		4.2	2	G
1531	1031	2	- vervaardiging van snacks met p.o. < 2.000 m²	3.1	10	3.1		3.1	R	3.1		3.1	1	G

Bijlage 1 Staat van Inrichtingen behorende bij bestemmingsplan Tuindorp Oostzaan II

SBI-1993	SBI-2008		OMSCHRIJVING	AFSTANDEN IN METERS													INDEX	
-	-	nummer		GEUR	STOF	GELUID			GEVAAR		GROOTSTE AFSTAND		CATEGORIE	VERKEER	
1532, 1533	1032, 1039	0	Groente- en fruitconservenfabrieken:												
1532, 1533	1032, 1039	1	- jam	3.1	1	3.2	C		1		3.2		3.2	1	G
1532, 1533	1032, 1039	2	- groente algemeen	3.1	1	3.2	C		1		3.2		3.2	2	G
1532, 1533	1032, 1039	3	- met koolsoorten	3.2	1	3.2	C		1		3.2		3.2	2	G
1532, 1533	1032, 1039	4	- met drogerijen	4.2	1	4.1	C		2		4.2		4.2	2	G
1532, 1533	1032, 1039	5	- met uienconservering (zoutinleggerij)	4.2	1	3.2	C		1		4.2		4.2	2	G
1541	104101	0	Vervaardiging van ruw e plantaardige en dierlijke oliën en vetten:												
1541	104101	1	- p.c. < 250.000 t/j	4.1	2	3.2	C		2	R	4.1		4.1	3	G
1541	104101	2	- p.c. >= 250.000 t/j	4.2	3.1	4.2	C	Z	3.1	R	4.2		4.2	3	G
1542	104102	0	Raffinage van plantaardige en dierlijke oliën en vetten:												
1542	104102	1	- p.c. < 250.000 t/j	4.1	1	3.2	C		3.2	R	4.1		4.1	3	G
1542	104102	2	- p.c. >= 250.000 t/j	4.2	1	4.2	C	Z	4.1	R	4.2		4.2	3	G
1543	1042	0	Margarinefabrieken:												
1543	1042	1	- p.c. < 250.000 t/j	3.2	1	4.1	C		2	R	4.1		4.1	3	G
1543	1042	2	- p.c. >= 250.000 t/j	4.1	1	4.2	C	Z	3.1	R	4.2		4.2	3	G
1551	1051	0	Zuivelprodukten fabrieken:												
1551	1051	1	- gedroogde produkten, p.c. >= 1,5 t/u	4.1	3.2	5.1	C	Z	3.1	R	5.1		5.1	3	G
1551	1051	2	- geconcentreerde produkten, verdamp. cap. >=20 t/u	4.1	2	5.1	C	Z	3.1	R	5.1		5.1	3	G
1551	1051	3	- melkprodukten fabrieken v.c. < 55.000 t/j	3.1	0	3.2	C		3.1	R	3.2		3.2	2	G
1551	1051	4	- melkprodukten fabrieken v.c. >= 55.000 t/j	3.2	0	4.2	C	Z	3.1	R	4.2		4.2	3	G
1551	1051	5	- overige zuivelprodukten fabrieken	3.1	3.1	4.2	C		3.1	R	4.2		4.2	3	G
1552	1052	1	Consumptie-ijsfabrieken: p.o. > 200 m²	3.1	0	3.2	C		3.1	R	3.2		3.2	2	G
1552	1052	2	- consumptie-ijsfabrieken: p.o. <= 200 m²	1	0	2			0		2		2	1	G
1561	1061	0	Meelfabrieken:												
1561	1061	1	- p.c. >= 500 t/u	4.1	3.2	4.2	C	Z	3.2	R	4.2		4.2	2	G
1561	1061	2	- p.c. < 500 t/u	3.2	3.1	4.1	C		3.1	R	4.1		4.1	2	G
1561	1061		Gruttersw arenfabrieken	3.1	3.2	4.1	C		3.1		4.1	D	4.1	2	G

Bijlage 1 Staat van Inrichtingen behorende bij bestemmingsplan Tuindorp Oostzaan II

SBI-1993	SBI-2008		OMSCHRIJVING	AFSTANDEN IN METERS											INDEX	
-	-	nummer		GEUR	STOF	GELUID			GEVAAR		GROOTSTE AFSTAND		CATEGORIE	VERKEER		
1562	1062	0	Zetmeelfabrieken:													
1562	1062	1	- p.c. < 10 t/u	4.1	3.1	4.1	C		2	R	4.1		4.1	1	G	
1562	1062	2	- p.c. >= 10 t/u	4.2	3.2	4.2	C	Z	3.1	R	4.2		4.2	2	G	
1571	1091	0	Veevoerfabrieken:													
1571	1091	1	- destructiebedrijven	5.2	2	4.1	C		3.1		5.2	D	5.2	3	G	
1571	1091	2	- beender-, veren-, vis-, en vleesmeelfabriek	5.2	3.2	3.2	C		2	R	5.2	D	5.2	3	G	
1571	1091	3	- drogerijen (gras, pulp, groenvoeder, veevoeder) cap. < 10 t/u w ater	4.2	3.2	4.1	C		2		4.2		4.2	2	G	
1571	1091	4	- drogerijen (gras, pulp, groenvoeder, veevoeder) cap. >= 10 t/u w ater	5.2	4.1	4.2	C	Z	3.1		5.2		5.2	3	G	
1571	1091	5	- mengvoeder, p.c. < 100 t/u	4.1	3.1	4.1	C		2		4.1		4.1	3	G	
1571	1091	6	- mengvoeder, p.c. >= 100 t/u	4.2	3.2	4.2	C	Z	3.1	R	4.2		4.2	3	G	
1572	1092		Vervaardiging van voer voor huisdieren	4.1	3.2	4.1	C		2		4.1		4.1	2	G	
1581	1071	0	Broodfabrieken, brood- en banketbakkerijen:													
1581	1071	1	- v.c. < 7500 kg meel/w eek, bij gebruik van charge-ovens	2	1	2	C		1		2		2	1	G	
1581	1071	2	- v.c. >= 7500 kg meel/w eek	3.2	2	3.2	C		2		3.2		3.2	2	G	
1582	1072		Banket, biscuit- en koekfabrieken	3.2	1	3.2	C		2		3.2		3.2	2	G	
1583	1081	0	Suikerfabrieken:													
1583	1081	1	- v.c. < 2.500 t/j	5.1	3.2	4.2	C		3.2	R	5.1		5.1	2	G	
1583	1081	2	- v.c. >= 2.500 t/j	5.3	4.1	5.2	C	Z	4.1	R	5.3		5.3	3	G	
1584	10821	0	Verw erking cacaobonen en vervaardiging chocolade- en suikerw erk:													
1584	10821	1	- Cacao- en chocoladefabrieken: p.o. > 2.000 m²	5.1	3.1	3.2			3.1	R	5.1		5.1	2	G	
1584	10821	2	- cacao- en chocoladefabrieken vervaardigen van chocoladew erken met p.o. < 2.000 m²	3.2	2	3.1			2		3.2		3.2	2	G	
1584	10821	3	- cacao- en chocoladefabrieken vervaardigen van chocoladew erken met p.o. <= 200 m²	2	1	2			1		2		2	1	G	
1584	10821	4	- Suikerw erkfabrieken met suiker branden	4.2	2	3.1			2	R	4.2		4.2	2	G	
1584	10821	5	- Suikerw erkfabrieken zonder suiker branden: p.o. > 200 m²	3.2	2	3.1			2	R	3.2		3.2	2	G	
1584	10821	6	- suikerw erkfabrieken zonder suiker branden: p.o. <= 200 m²	2	1	2			1		2		2	1	G	
1585	1073		Deegw arenfabrieken	3.1	2	1			1		3.1		3.1	2	G	

Bijlage 1 Staat van Inrichtingen behorende bij bestemmingsplan Tuindorp Oostzaan II

SBI-1993	SBI-2008		OMSCHRIJVING	AFSTANDEN IN METERS													INDEX	
-	-	nummer		GEUR		STOF		GELUID			GEVAAR		GROOTSTE AFSTAND		CATEGORIE	VERKEER		
1586	1083	0	Koffiebranderijen en theepakkerijen:															
1586	1083	1	- koffiebranderijen	5.1		2		4.1	C		1		5.1	D	5.1	2	G	
1586	1083	2	- theepakkerijen	3.2		1		2			1		3.2		3.2	2	G	
1587	108401		Vervaardiging van azijn, specerijen en kruiden	4.1		2		3.1			1		4.1		4.1	2	G	
1589	1089		Vervaardiging van overige voedingsmiddelen	4.1		2		3.1			2		4.1	D	4.1	2	G	
1589.1	1089		Bakkerijgrondstoffenfabrieken	4.1		3.1		3.1			3.1	R	4.1		4.1	2	G	
1589.2	1089	0	Soep- en soeparomafabrieken:															
1589.2	1089	1	- zonder poederdrogen	3.2		1		3.1			1		3.2		3.2	2	G	
1589.2	1089	2	- met poederdrogen	4.2		3.1		3.1			3.1	R	4.2		4.2	2	G	
1589.2	1089		Bakmeel- en puddingpoederfabrieken	4.1		3.1		3.1			2		4.1		4.1	2	G	
1591	110101		Destilleerderijen en likeurstokerijen	4.2		2		4.1	C		2		4.2		4.2	2	G	
1592	110102	0	Vervaardiging van ethylalcohol door gisting:															
1592	110102	1	- p.c. < 5.000 t/j	4.1		2		4.1	C		2	R	4.1		4.1	1	G	
1592	110102	2	- p.c. >= 5.000 t/j	4.2		3.1		4.2	C		3.1	R	4.2		4.2	2	G	
1593 t/m 1595	1102 t/m 1104		Vervaardiging van wijn, cider e.d.	1		0		2	C		0		2		2	1	G	
1596	1105		Bierbrouwerijen	4.2		2		3.2	C		3.1	R	4.2		4.2	2	G	
1597	1106		Mouterijen	4.2		3.1		3.2	C		2		4.2		4.2	2	G	
1598	1107		Mineraalwater- en frisdrankfabrieken	1		0		3.2			3.1	R	3.2		3.2	3	G	
16	12	-																
16	12	-	VERWERKING VAN TABAK															
160	120		Tabakverwerkende industrie	4.1		2		3.1	C		2		4.1		4.1	2	G	
17	13	-																
17	13	-	VERVAARDIGING VAN TEXTIEL															
171	131		Bewerken en spinnen van textielvezels	1		3.1		3.2			2		3.2		3.2	2	G	
172	132	0	Weven van textiel:															
172	132	1	- aantal weefgetouwen < 50	1		1		3.2			0		3.2		3.2	2	G	
172	132	2	- aantal weefgetouwen >= 50	1		2		4.2		Z	3.1		4.2		4.2	3	G	
173	133		Textielveredelingsbedrijven	3.1		0		3.1			1		3.1		3.1	2	G	

Bijlage 1 Staat van Inrichtingen behorende bij bestemmingsplan Tuindorp Oostzaan II

SBI-1993	SBI-2008		OMSCHRIJVING	AFSTANDEN IN METERS							INDEX	
-	-	nummer		GEUR	STOF	GELUID	GEVAAR	GROOTSTE AFSTAND	CATEGORIE	VERKEER		
174, 175	139		Vervaardiging van textielwaren	1	0	3.1	1	3.1	3.1	1	G	
1751	1393		Tapijt-, kokos- en vloermattenfabrieken	3.2	2	4.1	1	4.1	4.1	2	G	
176, 177	139, 143		Vervaardiging van gebreide en gehaakte stoffen en artikelen	0	1	3.1	1	3.1	3.1	1	G	
18	14	-										
18	14	-	VERVAARDIGING VAN KLEDING; BEREIDEN EN VERVEN VAN BONT									
181	141		Vervaardiging kleding van leer	2	0	3.1	0	3.1	3.1	1	G	
182	141		Vervaardiging van kleding en -toebehoren (excl. van leer)	1	1	2	1	2	2	2	G	
183	142, 151		Bereiden en verven van bont; vervaardiging van artikelen van bont	3.1	1	1	1	3.1	3.1	1	G	
19	19	-										
19	15	-	VERVAARDIGING VAN LEER EN LEDERWAREN (EXCL. KLEDING)									
191	151,152		Lederfabrieken	4.2	2	3.2	1	4.2	4.2	2	G	
192	151		Lederwarenfabrieken (excl. kleding en schoeisel)	3.1	1	2	1	3.1 D	3.1	2	G	
193	152		Schoenenfabrieken	3.1	1	3.1	1	3.1	3.1	2	G	
20		-										
20	16	-	HOUTINDUSTRIE EN VERVAARDIGING ARTIKELEN VAN HOUT, RIET, KURK E.D.									
2010.1	16101		Houtzagerijen	0	3.1	3.2	3.1 R	3.2	3.2	2	G	
2010.2	16102	0	Houtconserveringsbedrijven:									
2010.2	16102	1	- met creosootolie	4.1	2	3.1	1	4.1	4.1	2	G	
2010.2	16102	2	- met zoutoplossingen	1	2	3.1	1	3.1	3.1	2	G	
202	1621		Fineer- en plaatmaterialenfabrieken	3.2	2	3.2	1	3.2	3.2	3	G	
203, 204, 205	162	0	Timmerwerkfabrieken, vervaardiging overige artikelen van hout	0	2	3.2	0	3.2	3.2	2	G	
203, 204, 205	162	1	Timmerwerkfabrieken, vervaardiging overige artikelen van hout, p.o. < 200 m2	0	2	3.1	0	3.1	3.1	1	G	
205	162902		Kurkwaren-, riet- en vlechtwerkfabrieken	1	1	2	0	2	2	1	G	
21	17	-										

Bijlage 1 Staat van Inrichtingen behorende bij bestemmingsplan Tuindorp Oostzaan II

SBI-1993	SBI-2008		OMSCHRIJVING	AFSTANDEN IN METERS													INDEX	
-	-	nummer		GEUR	STOF	GELUID			GEVAAR		GROOTSTE AFSTAND		CATEGORIE	VERKEER	
21	17	-	VERVAARDIGING VAN PAPIER, KARTON EN PAPIER- EN KARTONWAREN												
2111	1711		Vervaardiging van pulp	4.1	3.2	4.1	C		3.1	R	4.1		4.1	3	G
2112	1712	0	Papier- en kartonfabrieken:												
2112	1712	1	- p.c. < 3 t/u	3.1	2	3.1	C		2	R	3.1		3.1	1	G
2112	1712	2	- p.c. 3 - 15 t/u	3.2	3.1	4.1	C	Z	3.1	R	4.1		4.1	2	G
2112	1712	3	- p.c. >= 15 t/u	4.1	3.2	4.2	C	Z	3.2	R	4.2		4.2	3	G
212	172		Papier- en kartonw arenfabrieken	2	2	3.2	C		2	R	3.2		3.2	2	G
2121.2	17212	0	Golfkartonfabrieken:												
2121.2	17212	1	- p.c. < 3 t/u	2	2	3.2	C		2	R	3.2		3.2	2	G
2121.2	17212	2	- p.c. >= 3 t/u	3.1	2	4.1	C	Z	2	R	4.1		4.1	2	G
22	58	-													
22	58	-	UITGEVERIJEN, DRUKKERIJEN EN REPRODUKTIE VAN OPGENOMEN MEDIA												
221	581		Uitgeverijen (kantoren)	0	0	1			0		1		1	1	P
2221	1811		Drukkerijen van dagbladen	2	0	3.2	C		1		3.2		3.2	3	G
2222	1812		Drukkerijen (vlak- en rotatie-diepdrukkerijen)	2	0	3.2			1		3.2		3.2	3	G
2222.6	18129		Kleine drukkerijen en kopieerinrichtingen	1	0	2			0		2		2	1	P
2223	1814	A	Grafische afw erking	0	0	1			0		1		1	1	G
2223	1814	B	Binderijen	2	0	2			0		2		2	2	G
2224	1813		Grafische reproduktie en zetten	2	0	1			1		2		2	2	G
2225	1814		Overige grafische aktiviteiten	2	0	2			1		2	D	2	2	G
223	182		Reproduktiebedrijven opgenomen media	0	0	1			0		1		1	1	G
23	19	-													
23	19	-	AARDOLIE-/STEENKOOLVERWERK. IND.; BEWERKING SPLIJT-/KWEEKSTOFFEN												
231	191		Cokesfabrieken	5.3	5.2	5.3	C	Z	3.2	R	5.3		5.3	2	G
2320.1	19201		Aardolieraffinaderijen	6	3.2	6	C	Z	6	R	6		6	3	G
2320.2	19202	A	Smeeroliën- en vettenfabrieken	3.1	0	3.2			2	R	3.2		3.2	2	G

Bijlage 1 Staat van Inrichtingen behorende bij bestemmingsplan Tuindorp Oostzaan II

SBI-1993	SBI-2008		OMSCHRIJVING	AFSTANDEN IN METERS										INDEX	
-	-	nummer		GEUR	STOF	GELUID			GEVAAR		GROOTSTE AFSTAND		CATEGORIE	VERKEER	
2320.2	19202	B	Recyclingbedrijven voor afgewerkte olie	4.2	0	3.2			3.1	R	4.2		4.2	2	G
2320.2	19202	C	Aardolieproduktenfabrieken n.e.g.	4.2	0	4.1			3.1	R	4.2	D	4.2	2	G
233	201, 212, 244		Splijt- en kweekstoffenbewerkingsbedrijven	1	1	3.2			6		6	D	6	1	G
24	20	-													
24	20	-	VERVAARDIGING VAN CHEMISCHE PRODUKTEN												
2411	2011	0	Vervaardiging van industriële gassen:												
2411	2011	1	- luchtscheidingsinstallatie v.c. >= 10 t/d lucht	1	0	5.2	C	Z	3.2	R	5.2		5.2	3	G
2411	2011	2	- overige gassenfabrieken, niet explosief	3.2	0	5.1	C		3.2	R	5.1		5.1	3	G
2411	2011	3	- overige gassenfabrieken, explosief	3.2	0	5.1	C		4.2	R	5.1		5.1	3	G
2412	2012		Kleur- en verfstoffenfabrieken	4.1	0	4.1	C		4.1	R	4.1	D	4.1	3	G
2413	2012	0	Anorg. chemische grondstoffenfabrieken:												
2413	2012	1	- niet vallend onder "post-Seveso-richtlijn"	3.2	2	4.2	C		4.2	R	4.2	D	4.2	2	G
2413	2012	2	- vallend onder "post-Seveso-richtlijn"	4.2	3.1	5.1	C		5.2	R	5.2	D	5.2	3	G
2414.1	20141	A0	Organ. chemische grondstoffenfabrieken:												
2414.1	20141	A1	- niet vallend onder "post-Seveso-richtlijn"	4.2	1	4.1	C		4.2	R	4.2	D	4.2	2	G
2414.1	20141	A2	- vallend onder "post-Seveso-richtlijn"	5.3	2	5.1	C		5.2	R	5.3	D	5.3	2	G
2414.1	20141	B0	Methanolfabrieken:												
2414.1	20141	B1	- p.c. < 100.000 t/j	3.2	0	4.1	C		3.2	R	4.1		4.1	2	G
2414.1	20141	B2	- p.c. >= 100.000 t/j	4.1	0	4.2	C	Z	4.1	R	4.2		4.2	3	G
2414.2	20149	0	Vetzuren en alkanolenfabrieken (niet synth.):												
2414.2	20149	1	- p.c. < 50.000 t/j	4.2	0	4.1	C		3.2	R	4.2		4.2	2	G
2414.2	20149	2	- p.c. >= 50.000 t/j	5.1	0	4.2	C	Z	4.1	R	5.1		5.1	3	G
2415	2015		Kunstmeststoffenfabrieken	5.1	4.2	5.1	C		5.1	R	5.1		5.1	3	G
2416	2016		Kunstharsenfabrieken e.d.	5.2	2	4.2	C		5.1	R	5.2		5.2	3	G
242	202	0	Landbouwchemicaliënfabrieken:												
242	202	1	- fabricage	4.2	3.1	3.2	C		5.3	R	5.3		5.3	3	G
242	202	2	- formulering en afvullen	3.2	1	2	C		5.1	R	5.1	D	5.1	2	G

Bijlage 1 Staat van Inrichtingen behorende bij bestemmingsplan Tuindorp Oostzaan II

SBI-1993	SBI-2008		OMSCHRIJVING	AFSTANDEN IN METERS									INDEX	
-	-	nummer		GEUR	STOF	GELUID		GEVAAR		GROOTSTE AFSTAND		CATEGORIE	VERKEER	
243	203		Verf, lak en vernisfabrieken	4.2	2	4.1	C	4.2	R	4.2	D	4.2	3	G
2441	2110	0	Farmaceutische grondstoffenfabrieken:											
2441	2110	1	- p.c. < 1.000 t/j	4.1	1	4.1	C	4.2	R	4.2		4.2	1	G
2441	2110	2	- p.c. >= 1.000 t/j	4.2	1	4.2	C	5.1	R	5.1		5.1	2	G
2442	2120	0	Farmaceutische produktenfabrieken:											
2442	2120	1	- formulering en afvullen geneesmiddelen	3.1	1	3.1		3.1	R	3.1		3.1	2	G
2442	2120	2	- verbandmiddelenfabrieken	1	1	2		1		2		2	2	G
2451	2041		Zeep-, was- en reinigingsmiddelenfabrieken	4.2	3.2	4.1	C	3.2	R	4.2		4.2	3	G
2452	2042		Parfumerie- en cosmeticafabrieken	4.2	2	3.1	C	3.1	R	4.2		4.2	2	G
2461	2051		Kruit-, vuurwerk-, en springstoffenfabrieken	2	1	3.1		5.3	V	5.3		5.3	1	G
2462	2052	0	Lijm- en plakmiddelenfabrieken:											
2462	2052	1	- zonder dierlijke grondstoffen	3.2	1	3.2		3.1		3.2		3.2	3	G
2462	2052	2	- met dierlijke grondstoffen	5.1	2	3.2		3.1		5.1		5.1	3	G
2464	205902		Fotochemische produktenfabrieken	3.1	1	3.2		3.1	R	3.2		3.2	3	G
2466	205903	A	Chemische kantoorbenodigdhedenfabrieken	3.1	1	3.1		3.1	R	3.1		3.1	3	G
2466	205903	B	Overige chemische produktenfabrieken n.e.g.	4.1	2	3.2	C	4.1	R	4.1	D	4.1	2	G
247	2060		Kunstmatige synthetische garen- en vezelfabrieken	4.2	2	4.2	C	4.1	R	4.2		4.2	3	G
25	22	-												
25	22	-	VERVAARDIGING VAN PRODUKTEN VAN RUBBER EN KUNSTSTOF											
2511	221101		Rubberbandenfabrieken	4.2	3.1	4.2	C	3.2	R	4.2		4.2	2	G
2512	221102	0	Loopvlakvernieuwingsbedrijven:											
2512	221102	1	- vloeropp. < 100 m2	3.1	1	2		2		3.1		3.1	1	G
2512	221102	2	- vloeropp. >= 100 m2	4.1	3.1	3.2		3.1	R	4.1		4.1	2	G
2513	2219		Rubber-artikelenfabrieken	3.2	1	3.1		3.1	R	3.2	D	3.2	1	G
252	222	0	Kunststofverwerkende bedrijven:											
252	222	1	- zonder fenolharsen	4.1	3.1	3.2		3.2	R	4.1		4.1	2	G
252	222	2	- met fenolharsen	4.2	3.1	3.2		4.1	R	4.2		4.2	2	G

Bijlage 1 Staat van Inrichtingen behorende bij bestemmingsplan Tuindorp Oostzaan II

SBI-1993	SBI-2008		OMSCHRIJVING	AFSTANDEN IN METERS									INDEX	
-	-	nummer		GEUR	STOF	GELUID			GEVAAR		GROOTSTE AFSTAND	CATEGORIE	VERKEER	
252	222	3	- productie van verpakkingsmateriaal en assemblage van kunststofbouw materialen	3.1	2	3.1			2		3.1	3.1	2	G
26	23	-												
26	23	-	VERVAARDIGING VAN GLAS, AARDEWERK, CEMENT-, KALK- EN GIPSPRODUKTEN											
261	231	0	Glasfabrieken:											
261	231	1	- glas en glasprodukten, p.c. < 5.000 t/j	2	2	3.2			2		3.2	3.2	1	G
261	231	2	- glas en glasprodukten, p.c. >= 5.000 t/j	2	3.2	4.2	C	Z	3.1	R	4.2	4.2	2	G
261	231	3	- glasw ol en glasvezels, p.c.< 5.000 t/j	4.2	3.2	3.2			2		4.2	4.2	1	G
261	231	4	- glasw ol en glasvezels, p.c. >= 5.000 t/j	5.1	4.1	4.2	C	Z	3.1	R	5.1	5.1	2	G
2615	231		Glasbew erkingsbedrijven	1	2	3.1			1		3.1	3.1	1	G
262, 263	232, 234	0	Aardew erkfabrieken:											
262, 263	232, 234	1	- vermogen elektrische ovens totaal < 40 kW	1	1	2			1		2	2	1	G
262, 263	232, 234	2	- vermogen elektrische ovens totaal >= 40 kW	2	3.1	3.2			2		3.2	3.2	2	G
264	233	A	Baksteen en baksteenelementenfabrieken	2	4.1	4.1			2		4.1	4.1	2	G
264	233	B	Dakpannenfabrieken	3.1	4.1	4.1			3.2	R	4.1	4.1	2	G
2651	2351	0	Cementfabrieken:											
2651	2351	1	- p.c. < 100.000 t/j	1	4.2	5.1	C		2	R	5.1	5.1	2	G
2651	2351	2	- p.c. >= 100.000 t/j	2	5.1	5.3	C	Z	3.1	R	5.3	5.3	3	G
2652	235201	0	Kalkfabrieken:											
2652	235201	1	- p.c. < 100.000 t/j	2	4.1	4.1			2	R	4.1	4.1	2	G
2652	235201	2	- p.c. >= 100.000 t/j	3.1	5.1	4.2		Z	3.1	R	5.1	5.1	3	G
2653	235202	0	Gipsfabrieken:											
2653	235202	1	- p.c. < 100.000 t/j	2	4.1	4.1			2	R	4.1	4.1	2	G
2653	235202	2	- p.c. >= 100.000 t/j	3.1	5.1	4.2		Z	3.1	R	5.1	5.1	3	G
2661.1	23611	0	Betonw arenfabrieken:											
2661.1	23611	1	- zonder persen, triltafels en bekistingtrille	1	3.2	4.1			2		4.1	4.1	2	G
2661.1	23611	2	- met persen, triltafels of bekistingtrillers, p.c. < 100 t/d	1	3.2	4.2			2		4.2	4.2	2	G

Bijlage 1 Staat van Inrichtingen behorende bij bestemmingsplan Tuindorp Oostzaan II

SBI-1993	SBI-2008		OMSCHRIJVING	AFSTANDEN IN METERS										INDEX	
-	-	nummer		GEUR	STOF	GELUID		GEVAAR		GROOTSTE AFSTAND		CATEGORIE	VERKEER		
2661.1	23611	3	- met persen, triltafels of bekistingtrillers, p.c. >= 100 t/d	2	4.1	5.2	Z	2		5.2		5.2	3	G	
2661.2	23612	0	Kalkzandsteenfabrieken:												
2661.2	23612	1	- p.c. < 100.000 t/j	1	3.1	3.2		2		3.2		3.2	2	G	
2661.2	23612	2	- p.c. >= 100.000 t/j	2	4.1	4.2	Z	2		4.2		4.2	3	G	
2662	2362		Mineraalgebonden bouw platenfabrieken	3.1	3.1	3.2		2		3.2		3.2	2	G	
2663, 2664	2363, 2364	0	Betonmortelcentrales:												
2663, 2664	2363, 2364	1	- p.c. < 100 t/u	1	3.1	3.2		1		3.2		3.2	3	G	
2663, 2664	2363, 2364	2	- p.c. >= 100 t/u	2	4.1	4.2	Z	1		4.2		4.2	3	G	
2665, 2666	2365, 2369	0	Vervaardiging van produkten van beton, (vezel)cement en gips:												
2665, 2666	2365, 2369	1	- p.c. < 100 t/d	1	3.1	3.2		3.1	R	3.2		3.2	2	G	
2665, 2666	2365, 2369	2	- p.c. >= 100 t/d	2	4.1	4.2	Z	4.1	R	4.2		4.2	3	G	
267	237	0	Natuursteenbew erkingsbedrijven:												
267	237	1	- zonder breken, zeven en drogen: p.o. > 2.000 m²	1	2	3.2		0		3.2	D	3.2	1	G	
267	237	2	- zonder breken, zeven en drogen: p.o. <= 2.000 m²	1	2	3.1		0		3.1		3.1	1	G	
267	237	3	- met breken, zeven of drogen, v.c. < 100.000 t/j	1	3.2	4.2		1		4.2		4.2	1	G	
267	237	4	- met breken, zeven of drogen, v.c. >= 100.000 t/j	2	4.1	5.2	Z	1		5.2		5.2	2	G	
2681	2391		Slijp- en polijstmiddelen fabrieken	1	2	3.1		1		3.1	D	3.1	1	G	
2682	2399	A0	Bitumineuze materialenfabrieken:												
2682	2399	A1	- p.c. < 100 t/u	4.2	3.2	3.2		2		4.2		4.2	3	G	
2682	2399	A2	- p.c. >= 100 t/u	5.1	4.1	4.1	Z	3.1		5.1		5.1	3	G	
2682	2399	B0	Isolatiematerialenfabrieken (excl. glasw ol):												
2682	2399	B1	- steenw ol, p.c. >= 5.000 t/j	3.2	4.1	4.2	C Z	2		4.2		4.2	2	G	
2682	2399	B2	- overige isolatiematerialen	4.1	3.2	3.2	C	3.1		4.1		4.1	2	G	
2682	2399	C	Minerale produktenfabrieken n.e.g.	3.1	3.1	3.2		3.1		3.2	D	3.2	2	G	
2682	2399	D0	Asfaltcentrales: p.c.< 100 ton/uur	3.2	3.1	4.1		2		4.1		4.1	3	G	
2682	2399	D1	- asfaltcentrales, p.c. >= 100 ton/uur	4.1	3.2	4.2	Z	3.1		4.2		4.2	3	G	
27	24	-													

Bijlage 1 Staat van Inrichtingen behorende bij bestemmingsplan Tuindorp Oostzaan II

SBI-1993	SBI-2008		OMSCHRIJVING	AFSTANDEN IN METERS											INDEX	
-	-	nummer		GEUR	STOF	GELUID			GEVAAR		GROOTSTE AFSTAND		CATEGORIE	VERKEER		
27	24	-	VERVAARDIGING VAN METALEN													
271	241	0	Ruw ijzer- en staalfabrieken:													
271	241	1	- p.c. < 1.000 t/j	5.2	5.1	5.2			4.1	R	5.2		5.2	2	G	
271	241	2	- p.c. >= 1.000 t/j	6	5.3	6	C	Z	4.2	R	6		6	3	G	
272	245	0	IJzeren- en stalenbuizenfabrieken:													
272	245	1	- p.o. < 2.000 m2	2	2	5.1			2		5.1		5.1	2	G	
272	245	2	- p.o. >= 2.000 m2	3.1	3.2	5.3		Z	3.1	R	5.3		5.3	3	G	
273	243	0	Draadtrekkerijen, koudbandw alserijen en profielzetterijen:													
273	243	1	- p.o. < 2.000 m2	2	2	4.2			2		4.2		4.2	2	G	
273	243	2	- p.o. >= 2.000 m2	3.1	3.1	5.2		Z	3.1	R	5.2		5.2	3	G	
274	244	A0	Non-ferro-metaalfabrieken:													
274	244	A1	- p.c. < 1.000 t/j	3.2	3.2	4.2			2	R	4.2		4.2	1	G	
274	244	A2	- p.c. >= 1.000 t/j	4.1	4.2	5.2		Z	3.1	R	5.2		5.2	2	G	
274	244	B0	Non-ferro-metaalw alserijen, -trekkerijen e.d.:													
274	244	B1	- p.o. < 2.000 m2	3.1	3.1	5.1			3.1	R	5.1		5.1	2	G	
274	244	B2	- p.o. >= 2.000 m2	4.1	3.2	5.3		Z	3.2	R	5.3		5.3	3	G	
2751, 2752	2451, 2452	0	IJzer- en staalgieterijen/ -smelterijen:													
2751, 2752	2451, 2452	1	- p.c. < 4.000 t/j	3.2	3.1	4.2	C		2	R	4.2		4.2	1	G	
2751, 2752	2451, 2452	2	- p.c. >= 4.000 t/j	4.1	3.2	5.1	C	Z	3.1	R	5.1		5.1	2	G	
2753, 2754	2453, 2454	0	Non-ferro-metaalgieterijen/ -smelterijen:													
2753, 2754	2453, 2454	1	- p.c. < 4.000 t/j	3.2	3.1	4.2	C		2	R	4.2		4.2	1	G	
2753, 2754	2453, 2454	2	- p.c. >= 4.000 t/j	4.1	3.2	5.1	C	Z	3.1	R	5.1		5.1	2	G	
28	25	-														
28	25, 31	-	VERVAARD. EN REPARATIE VAN PRODUKTEN VAN METAAL (EXCL. MACH./TRANSPORTMIDD.)													
281	251, 331	0	Constructiew erkplaatsen													

Bijlage 1 Staat van Inrichtingen behorende bij bestemmingsplan Tuindorp Oostzaan II

SBI-1993	SBI-2008		OMSCHRIJVING	AFSTANDEN IN METERS										CATEGORIE	INDEX	
-	-	nummer		GEUR	STOF	GELUID		GEVAAR		GROOTSTE AFSTAND					VERKEER	
281	251, 331	1	- gesloten gebouw	2	2	3.2		2		3.2				3.2	2	G
281	251, 331	1a	- gesloten gebouw , p.o. < 200 m2	2	2	3.1		1		3.1				3.1	1	G
281	251, 331	2	- in open lucht, p.o. < 2.000 m2	2	3.1	4.1		2		4.1				4.1	2	G
281	251, 331	3	- in open lucht, p.o. >= 2.000 m2	3.1	4.1	4.2	Z	2		4.2				4.2	3	G
2821	2529, 3311	0	Tank- en reservoirbouw bedrijven:													
2821	2529, 3311	1	- p.o. < 2.000 m2	2	3.1	4.2		2	R	4.2				4.2	2	G
2821	2529, 3311	2	- p.o. >= 2.000 m2	3.1	3.2	5.1	Z	3.1	R	5.1				5.1	3	G
2822, 2830	2521, 2530, 3311		Vervaardiging van verw armingsketels, radiatoren en stoomketels	2	2	4.1		2		4.1				4.1	2	G
284	255, 331	A	Stamp-, pers-, dieptrek- en forceerbedrijven	1	2	4.1		2		4.1				4.1	1	G
284	255, 331	B	Smederijen, lasinrichtingen, bankw erkerijen e.d.	3.1	2	3.2		2		3.2	D			3.2	2	G
284	255, 331	B1	Smederijen, lasinrichtingen, bankw erkerijen e.d., p.o. < 200 m2	2	2	3.1		1		3.1	D			3.1	1	G
2851	2561, 3311	0	Metaaloppervlaktebehandelingsbedrijven:													
2851	2561, 3311	1	- algemeen	3.1	3.1	3.2		3.1		3.2				3.2	2	G
2851	2561, 3311	10	- stralen	2	4.1	4.1		2		4.1	D			4.1	2	G
2851	2561, 3311	11	- metaalharden	2	3.1	3.2		3.1		3.2	D			3.2	1	G
2851	2561, 3311	12	- lakspuiten en moffelen	3.2	2	3.2		3.1	R	3.2	D			3.2	2	G
2851	2561, 3311	2	- scoperen (opspuiten van zink)	3.1	3.1	3.2		2	R	3.2	D			3.2	2	G
2851	2561, 3311	3	- thermisch verzinken	3.2	3.1	3.2		3.1		3.2				3.2	2	G
2851	2561, 3311	4	- thermisch vertinnen	3.2	3.1	3.2		3.1		3.2				3.2	2	G
2851	2561, 3311	5	- mechanische oppervlaktebehandeling (slijpen, polijsten)	2	3.1	3.2		2		3.2				3.2	2	G
2851	2561, 3311	6	- anodiseren, eloxeren	3.1	1	3.2		2		3.2				3.2	2	G
2851	2561, 3311	7	- chemische oppervlaktebehandeling	3.1	1	3.2		2		3.2				3.2	2	G
2851	2561, 3311	8	- emailleren	3.2	3.1	3.2		3.1	R	3.2				3.2	1	G
2851	2561, 3311	9	- galvaniseren (vernikkelen, verchromen, verzinken, verkoperen ed)	2	2	3.2		3.1		3.2				3.2	2	G
2852	2562, 3311	1	Overige metaalbew erkende industrie	1	2	3.2		2		3.2	D			3.2	1	G
2852	2562, 3311	2	Overige metaalbew erkende industrie, inpandig, p.o. <200m2	1	2	3.1		1		3.1	D			3.1	1	G

Bijlage 1 Staat van Inrichtingen behorende bij bestemmingsplan Tuindorp Oostzaan II

SBI-1993	SBI-2008		OMSCHRIJVING	AFSTANDEN IN METERS												INDEX	
-	-	nummer		GEUR	STOF	GELUID			GEVAAR		GROOTSTE AFSTAND		CATEGORIE	VERKEER			
287	259, 331	A0	Grofsmederijen, anker- en kettingfabrieken:														
287	259, 331	A1	- p.o. < 2.000 m2	2	3.1	4.1			2		4.1		4.1	2	G		
287	259, 331	A2	- p.o. >= 2.000 m2	3.1	3.2	5.1		Z	2		5.1		5.1	3	G		
287	259, 331	B	Overige metaalw arenfabrieken n.e.g.	2	2	3.2			2		3.2		3.2	2	G		
287	259, 331	B	Overige metaalw arenfabrieken n.e.g.; inpandig, p.o. <200 m2	2	2	3.1			1		3.1		3.1	1	G		
29	27, 28, 33	-															
29	27, 28, 33	-	VERVAARDIGING VAN MACHINES EN APPARATEN														
29	27, 28, 33	0	Machine- en apparatenfabrieken incl. reparatie:														
29	27, 28, 33	1	- p.o. < 2.000 m2	2	2	3.2			2		3.2	D	3.2	2	G		
29	27, 28, 33	2	- p.o. >= 2.000 m2	3.1	2	4.1			2		4.1	D	4.1	3	G		
29	28, 33	3	- met proefdraaien verbrandingsmotoren >= 1 MW	3.1	2	4.2		Z	2		4.2	D	4.2	3	G		
30	26, 28, 33	-															
30	26, 28, 33	-	VERVAARDIGING VAN KANTOORMACHINES EN COMPUTERS														
30	26, 28, 33	A	Kantoormachines- en computerfabrieken incl. reparatie	2	1	2			1		2		2	1	G		
31	26, 27, 33	-															
31	26, 27, 33	-	VERVAARDIGING VAN OVER. ELEKTR. MACHINES, APPARATEN EN BENODIGDH.														
311	271, 331		Elektromotoren- en generatorenfabrieken incl. reparatie	4.1	2	2			3.1		4.1		4.1	1	G		
312	271, 273		Schakel- en installatiemateriaalfabrieken	4.1	1	2			3.1		4.1		4.1	1	G		
313	273		Elektrische draad- en kabelfabrieken	3.2	1	4.1			3.2	R	4.1	D	4.1	2	G		
314	272		Accumulatoren- en batterijenfabrieken	3.2	2	3.2			3.1		3.2		3.2	2	G		
315	274		Lampenfabrieken	4.1	2	2			4.2	R	4.2		4.2	2	G		
316	293		Elektrotechnische industrie n.e.g.	2	1	2			1		2		2	1	G		
3162	2790		Koolelektrodenfabrieken	6	4.2	5.3	C	Z	4.1	R	6		6	2	G		
32	26, 33	-															
32	26, 33	-	VERVAARDIGING VAN AUDIO-, VIDEO-, TELECOM-APPARATEN EN - BENODIGDH.														
321 t/m 323	261, 263, 264, 331		Vervaardiging van audio-, video- en telecom-apparatuur e.d. incl. reparatie	2	0	3.1			2		3.1	D	3.1	2	G		

Bijlage 1 Staat van Inrichtingen behorende bij bestemmingsplan Tuindorp Oostzaan II

SBI-1993	SBI-2008		OMSCHRIJVING	AFSTANDEN IN METERS															INDEX	
-	-	nummer		GEUR		STOF		GELUID			GEVAAR		GROOTSTE AFSTAND			CATEGORIE	VERKEER			
3210	2612		Fabrieken voor gedrukte bedrading	3.1		1		3.1			2		3.1			3.1	1	G		
33	26, 32, 33	-																		
33	26, 32, 33	-	VERVAARDIGING VAN MEDISCHE EN OPTISCHE APPARATEN EN INSTRUMENTEN																	
33	26, 32, 33	A	Fabrieken voor medische en optische apparaten en instrumenten e.d. incl. reparatie	2		0		2			0		2			2	1	G		
34	29	-																		
34	29		VERVAARDIGING VAN AUTO'S, AANHANGWAGENS EN OPLEGGERS																	
341	291	0	Autofabrieken en assemblagebedrijven																	
341	291	1	- p.o. < 10.000 m2	3.2		1		4.1	C		2	R	4.1	D		4.1	3	G		
341	291	2	- p.o. >= 10.000 m2	4.1		2		4.2		Z	3.1	R	4.2			4.2	3	G		
3420.1	29201		Carrosseriefabrieken	3.2		1		4.1			2	R	4.1			4.1	2	G		
3420.2	29202		Aanhangw agen- en opleggerfabrieken	2		1		4.1			2		4.1			4.1	2	G		
343	293		Auto-onderdelenfabrieken	2		1		3.2			2	R	3.2			3.2	2	G		
35	30	-																		
35	30	-	VERVAARDIGING VAN TRANSPORTMIDDELEN (EXCL. AUTO'S, AANHANGWAGENS)																	
351	301, 3315	0	Scheepsbouw - en reparatiebedrijven:																	
351	301, 3315	1	- houten schepen	2		2		3.1			1		3.1			3.1	2	G		
351	301, 3315	2	- kunststof schepen	3.2		3.1		3.2			3.1	R	3.2			3.2	2	G		
351	301, 3315	3	- metalen schepen < 25 m	3.1		3.2		4.1			2		4.1			4.1	2	G		
351	301, 3315	4	- metalen schepen >= 25m en/of proefdraaien motoren >= 1 MW	3.2		3.2		5.1	C	Z	3.1		5.1			5.1	2	G		
3511	3831		Scheepssloperijen	3.2		4.1		5.2			3.2	R	5.2			5.2	2	G		
352	302, 317	0	Wagonbouw - en spoorw egw erkplaatsen:																	
352	302, 317	1	- algemeen	3.1		2		3.2			2		3.2			3.2	2	G		
352	302, 317	2	- met proefdraaien van verbrandingsmotoren >= 1 MW	3.1		2		4.2		Z	2	R	4.2			4.2	2	G		
353	303, 3316	0	Vliegtuigbouw en -reparatiebedrijven:																	
353	303, 3316	1	- zonder proefdraaien motoren	3.1		2		4.1			2		4.1			4.1	2	G		
353	303, 3316	2	- met proefdraaien motoren	3.2		2		5.3		Z	3.2	R	5.3			5.3	2	G		

Bijlage 1 Staat van Inrichtingen behorende bij bestemmingsplan Tuindorp Oostzaan II

SBI-1993	SBI-2008		OMSCHRIJVING	AFSTANDEN IN METERS									INDEX	
-	-	nummer		GEUR	STOF	GELUID		GEVAAR		GROOTSTE AFSTAND		CATEGORIE	VERKEER	
354	309		Rijw iel- en motorrijw ielfabrieken	2	1	3.2		2	R	3.2		3.2	2	G
355	3099		Transportmiddelenindustrie n.e.g.	2	2	3.2		2		3.2	D	3.2	2	G
36	31	-												
36	31	-	VERVAARDIGING VAN MEUBELS EN OVERIGE GOEDEREN N.E.G.											
361	310	1	Meubelfabrieken	3.1	3.1	3.2		2		3.2	D	3.2	2	G
361	9524	2	Meubelstoffeerderijen b.o. < 200 m2	0	1	1		0		1		1	1	P
362	321		Fabricage van munten, sieraden e.d.	2	1	1		1		2		2	1	G
363	322		Muziekinstrumentenfabrieken	2	1	2		1		2		2	2	G
364	323		Sportartikelenfabrieken	2	1	3.1		2		3.1		3.1	2	G
365	324		Speelgoedartikelenfabrieken	2	1	3.1		2		3.1		3.1	2	G
3663.1	32991		Sociale w erkvoorziening	0	2	2		0		2		2	1	P
3663.2	32999		Vervaardiging van overige goederen n.e.g.	2	1	3.1		2		3.1	D	3.1	2	G
37	38	-												
37	38	-	VOORBEREIDING TOT RECYCLING											
371	383201		Metaal- en autoschredders	2	3.2	3.1	Z	2		5.1		5.1	2	G
372	383202	A0	Puinbrekerijen en -malerijen:											
372	383202	A1	- v.c. < 100.000 t/j	2	3.2	4.2		1		4.2		4.2	2	G
372	383202	A2	- v.c. >= 100.000 t/j	2	4.1	5.2		1		5.2		5.2	3	G
372	383202	B	Rubberregeneratiebedrijven	4.2	3.1	3.2		3.1	R	4.2		4.2	2	G
372	383202	C	Afvalscheidingsinstallaties	4.1	4.1	4.2	C	3.1		4.2		4.2	3	G
40	35	-												
40	35	-	PRODUKTIE EN DISTRIB. VAN STROOM, AARDGAS, STOOM EN WARM WATER											
40	35	A0	Elektriciteitsproduktiebedrijven (electrisch vermogen >= 50 MWe)											
40	35	A1	- kolengestookt (incl. meestook biomassa), thermisch vermogen > 75 MWth	3.2	5.2	5.2	C	4.1		5.2		5.2	2	G
							Z							

Bijlage 1 Staat van Inrichtingen behorende bij bestemmingsplan Tuindorp Oostzaan II

SBI-1993	SBI-2008		OMSCHRIJVING	AFSTANDEN IN METERS										INDEX	
-	-	nummer		GEUR	STOF	GELUID			GEVAAR		GROOTSTE AFSTAND		CATEGORIE	VERKEER	
40	35	A2	- oliegestookt, thermisch vermogen > 75 MWth	3.2	3.2	5.1	C	Z	3.2		5.1		5.1	2	G
40	35	A3	- gasgestookt (incl. bijstook biomassa), thermisch vermogen > 75 MWth,in	3.2	3.2	5.1	C	Z	3.2	R	5.1		5.1	1	G
40	35	A4	- kerncentrales met koeltorens	1	1	5.1	C		6		6	D	6	1	P
40	35	A5	- warmte-kracht-installaties (gas), thermisch vermogen > 75 MWth	2	2	5.1	C	Z	3.2	R	5.1		5.1	1	G
40	35	B0	bio-energieinstallaties electrisch vermogen < 50 MWe:												
40	35	B1	- covergisting, verbranding en vergassing van mest, slib, GFT en reststromen voedingsindustrie	3.2	3.1	3.2			2	R	3.2		3.2	2	G
40	35	B2	- vergisting, verbranding en vergassing van overige biomassa	3.1	3.1	3.2			2	R	3.2		3.2	2	G
40	35	C0	Elektriciteitsdistributiebedrijven, met transformatorvermogen:												
40	35	C1	- < 10 MVA	0	0	2	C		1		2		2	1	P
40	35	C2	- 10 - 100 MVA	0	0	3.1	C		2		3.1		3.1	1	P
40	35	C3	- 100 - 200 MVA	0	0	3.2	C		3.1		3.2		3.2	1	P
40	35	C4	- 200 - 1000 MVA	0	0	4.2	C	Z	3.1		4.2		4.2	1	P
40	35	C5	- >= 1000 MVA	0	0	5.1	C	Z	3.1		5.1		5.1	1	P
40	35	D0	Gasdistributiebedrijven:												
40	35	D1	- gascompressorstations vermogen < 100 MW	0	0	4.2	C		3.2		4.2		4.2	1	P
40	35	D2	- gascompressorstations vermogen >= 100 MW	0	0	5.1	C		4.1	R	5.1		5.1	1	P
40	35	D3	- gas: reduceer-, compressor-, meet- en regelinst. Cat. A	0	0	1	C		1		1		1	1	P
40	35	D4	- gasdrukregel- en meetruimten (kasten en gebouwen), cat. B en C	0	0	2	C		1		2		2	1	P
40	35	D5	- gasontvang- en -verdeelstations, cat. D	0	0	3.1	C		3.1	R	3.1		3.1	1	P
40	35	E0	Warmtevoorzieningsinstallaties, gasgestookt:												
40	35	E1	- stadsverwarming	2	1	3.2	C		3.1		3.2		3.2	1	P
40	35	E2	- blokverwarming	1	0	2	C		1		2		2	1	P
40	35	F0	windmolens:												
40	35	F1	- wiekdiameter 20 m	0	0	3.2	C		2		3.2		3.2	1	P
40	35	F2	- wiekdiameter 30 m	0	0	4.1	C		3.1		4.1		4.1	1	P
40	35	F3	- wiekdiameter 50 m	0	0	4.2	C		3.1		4.2		4.2	1	P
41	36	-													

Bijlage 1 Staat van Inrichtingen behorende bij bestemmingsplan Tuindorp Oostzaan II

SBI-1993	SBI-2008		OMSCHRIJVING	AFSTANDEN IN METERS													INDEX	
-	-	nummer		GEUR		STOF		GELUID		GEVAAR		GROOTSTE AFSTAND		CATEGORIE	VERKEER			
41	36	-	WINNING EN DITRIBUTIE VAN WATER															
41	36	A0	Waterw inning-/ bereiding- bedrijven:															
41	36	A1	- met chloorgas	3.1		0		3.1	C	5.3	R	5.3	D	5.3	1	G		
41	36	A2	- bereiding met chloorbleekloog e.d. en/of straling	1		0		3.1	C	2		3.1		3.1	1	G		
41	36	B0	Waterdistributiebedrijven met pompvermogen:															
41	36	B1	- < 1 MW	0		0		2	C	1		2		2	1	P		
41	36	B2	- 1 - 15 MW	0		0		3.2	C	1		3.2		3.2	1	P		
41	36	B3	- >= 15 MW	0		0		4.2	C	1		4.2		4.2	1	P		
45	41, 42, 43	-																
45	41, 42, 43	-	BOUWNIJVERHEID															
45	41, 42, 43	0	Bouw bedrijven algemeen: b.o. > 2.000 m²	1		2		3.2		1		3.2		3.2	2	G		
45	41, 42, 43	1	- bouw bedrijven algemeen: b.o. <= 2.000 m²	1		2		3.1		1		3.1		3.1	2	G		
45	41, 42, 43	2	Aannemersbedrijven met w erkplaats: b.o. > 1000 m²	1		2		3.1		1		3.1		3.1	2	G		
45	41, 42, 43	3	- aannemersbedrijven met w erkplaats: b.o.< 1000 m²	0		1		2		1		2		2	1	G		
50	45, 47	-																
50	45, 47	-	HANDEL/REPARATIE VAN AUTO'S, MOTORFIETSEN; BENZINESERVICESTATIONS															
501, 502, 504	451, 452, 454		Handel in auto's en motorfietsen, reparatie- en servicebedrijven	1		0		2		1		2		2	2	P		
501	451		Handel in vrachtauto's (incl. import en reparatie)	1		1		3.2		1		3.2		3.2	2	G		
5020.4	45204	A	Autoplaatw erkerijen	1		2		3.2		1		3.2		3.2	1	G		
5020.4	45204	B	Autobeklederijen	0		0		1		1		1		1	1	G		
5020.4	45204	C	Autospuitinrichtingen	3.1		2		2		2	R	3.1		3.1	1	G		
5020.5	45205		Autow asserijen	1		0		2		0		2		2	3	P		
503, 504	453		Handel in auto- en motorfietsonderdelen en -accessoires	0		0		2		1		2		2	1	P		
505	473	0	Benzineservisestations:															
505	473	1	- met LPG > 1000 m3/jr	2		0		2		4.1	R	4.1		4.1	3	P		
505	473	2	- met LPG < 1000 m3/jr	2		0		2		3.1	R	3.1		3.1	3	P		

Bijlage 1 Staat van Inrichtingen behorende bij bestemmingsplan Tuindorp Oostzaan II

SBI-1993	SBI-2008		OMSCHRIJVING	AFSTANDEN IN METERS												INDEX	
-	-	nummer		GEUR	STOF	GELUID			GEVAAR		GROOTSTE AFSTAND		CATEGORIE	VERKEER	
505	473	3	- zonder LPG	2	0	2			1		2		2	3	P
51	46	-													
51	46	-	GROOTHANDEL EN HANDELSBEMIDDELING												
511	461		Handelsbemiddeling (kantoren)	0	0	1			0		1		1	1	P
5121	4621	0	Grth in akkerbouw produkten en veevoeders	2	2	3.1			2	R	3.1		3.1	2	G
5121	4621	1	Grth in akkerbouw produkten en veevoeders met een verwerkingscapaciteit van 500 ton/uur of meer	3.2	3.2	4.2		Z	3.1	R	4.2		4.2	2	G
5122	4622		Grth in bloemen en planten	1	1	2			0		2		2	2	G
5123	4623		Grth in levende dieren	3.1	1	3.2	C		0		3.2		3.2	2	G
5124	4624		Grth in huiden, vellen en leder	3.1	0	2			0		3.1		3.1	2	G
5125, 5131	46217, 4631		Grth in ruwe tabak, groenten, fruit en consumptie-aardappelen	2	10	2			3.1	R	3.1		3.1	2	G
5132, 5133	4632, 4633		Grth in vlees, vleeswaren, zuivelprodukten, eieren, spijsoliën	1	0	2			3.1	R	3.1		3.1	2	G
5134	4634		Grth in dranken	0	0	2			0		2		2	2	G
5135	4635		Grth in tabaksprodukten	1	0	2			0		2		2	2	G
5136	4636		Grth in suiker, chocolade en suikerwerk	1	1	2			0		2		2	2	G
5137	4637		Grth in koffie, thee, cacao en specerijen	2	1	2			0		2		2	2	G
5138, 5139	4638, 4639		Grth in overige voedings- en genotmiddelen	1	1	2			1		2		2	2	G
514	464, 46733		Grth in overige consumentenartikelen	1	1	2			1		2		2	2	G
5148.7	46499	0	Grth in vuurwerk en munitie:												
5148.7	46499	1	- consumentenvuurwerk, verpakt, opslag < 10 ton	1	0	2			1	V	2		2	2	G
5148.7	46499	2	- consumentenvuurwerk, verpakt, opslag 10 tot 50 ton	1	0	2			3.1	V	3.1		3.1	2	G
5148.7	46499	3	- professioneel vuurwerk, netto expl. massa per bewaarplaats < 750 kg (en > 25 kg theatervuurwerk)	1	0	2			5.1	V	5.1		5.1	2	G
5148.7	46499	4	- professioneel vuurwerk, netto expl. massa per bewaarplaats 750 kg tot 6 ton	1	0	2			5.3	V	5.3		5.3	2	G
5148.7	46499	5	- munitie	0	0	2			2		2		2	2	G

Bijlage 1 Staat van Inrichtingen behorende bij bestemmingsplan Tuindorp Oostzaan II

SBI-1993	SBI-2008		OMSCHRIJVING	AFSTANDEN IN METERS										INDEX	
-	-	nummer		GEUR	STOF	GELUID		GEVAAR		GROOTSTE AFSTAND		CATEGORIE	VERKEER		
5151.1	46711	0	Grth in vaste brandstoffen:												
5151.1	46711	1	- klein, lokaal verzorgingsgebied	1	3.1	3.1		2		3.1		3.1	2	P	
5151.1	46711	2	- kolenterminal, opslag opp. >= 2.000 m2	3.1	5.1	5.1	Z	3.2		5.1		5.1	3	G	
5151.2	46712	0	Grth in vloeibare en gasvormige brandstoffen:												
5151.2	46712	1	- vloeistoffen, o.c. < 100.000 m3	3.1	0	3.1		4.1	R	4.1	D	4.1	2	G	
5151.2	46712	2	- vloeistoffen, o.c. >= 100.000 m3	3.2	0	3.1		5.1	R	5.1	D	5.1	2	G	
5151.2	46712	3	- tot vloeistof verdichte gassen	3.1	0	3.1		4.2	R	4.2	D	4.2	2	G	
5151.3	46713		Grth minerale olieprodukten (excl. brandstoffen)	3.2	0	2		3.1		3.2		3.2	2	G	
5152.1	46721	0	Grth in metaalertsen:												
5152.1	46721	1	- opslag opp. < 2.000 m2	2	4.2	4.2		1		4.2		4.2	3	G	
5152.1	46721	2	- opslag opp. >= 2.000 m2	3.1	5.1	5.2	Z	1		5.2		5.2	3	G	
5152.2 /.3	46722, 46723		Grth in metalen en -halffabrikaten	0	1	3.2		1		3.2		3.2	2	G	
5153	4673	0	Grth in hout en bouw materialen:												
5153	4673	1	- algemeen: b.o. > 2000 m²	0	1	3.1		1		3.1		3.1	2	G	
5153	4673	2	- algemeen: b.o. <= 2000 m²	0	1	2		1		2		2	1	G	
5153.4	46735	4	zand en grind:												
5153.4	46735	5	- algemeen: b.o. > 200 m²	0	2	3.2		0		3.2		3.2	2	G	
5153.4	46735	6	- algemeen: b.o. <= 200 m²	0	1	2		0		2		2	1	G	
5154	4674	0	Grth in ijzer- en metaalw aren en verw armingsapparatuur:												
5154	4674	1	- algemeen: b.o. > 2.000 m²	0	0	3.1		1		3.1		3.1	2	G	
5154	4674	2	- algemeen: b.o. < = 2.000 m²	0	0	2		0		2		2	1	G	
5155.1	46751		Grth in chemische produkten	3.1	1	2		3.2	R	3.2	D	3.2	2	G	
5155.2	46752		Grth in kunstmeststoffen	2	2	2		2	R	2		2	1	G	
5156	4676		Grth in overige intermediaire goederen	1	1	2		1		2		2	2	G	

Bijlage 1 Staat van Inrichtingen behorende bij bestemmingsplan Tuindorp Oostzaan II

SBI-1993	SBI-2008		OMSCHRIJVING	AFSTANDEN IN METERS									INDEX	
-	-	nummer		GEUR	STOF	GELUID		GEVAAR		GROOTSTE AFSTAND		CATEGORIE	VERKEER	
5157	4677	0	Autosloperijen: b.o. > 1000 m²	1	2	3.2		2		3.2		3.2	2	G
5157	4677	1	- autosloperijen: b.o. <= 1000 m²	1	1	3.1		1		3.1		3.1	2	G
5157.2/3	4677	0	Overige groothandel in afval en schroot: b.o. > 1000 m²	1	2	3.2		1		3.2	D	3.2	2	G
5157.2/3	4677	1	- overige groothandel in afval en schroot: b.o. <= 1000 m²	1	1	3.1		1		3.1		3.1	2	G
518	466	0	Grth in machines en apparaten:											
518	466	1	- machines voor de bouw nijverheid	0	1	3.2		1		3.2		3.2	2	G
518	466	2	- overige	0	1	3.1		0		3.1		3.1	2	G
519	466, 469		Overige grth (bedrijfsmeubels, emballage, vakbenodigdheden e.d.	0	0	2		0		2		2	2	G
52	47	-												
52	47	-	DETAILHANDEL EN REPARATIE T.B.V. PARTICULIEREN											
52	47	A	Detailhandel voor zover n.e.g.	0	0	1		0		1		1	1	P
5211/2,5246/9	471		Supermarkten, w arenhuizen	0	0	1		1		1		1	2	P
5222, 5223	4722, 4723		Detailhandel vlees, w ild, gevogelte, met roken, koken, bakken	1	0	1		1		1		1	1	P
5224	4724		Detailhandel brood en banket met bakken voor eigen w inkel	1	1	1	C	1		1		1	1	P
5231, 5232	4773, 4774		Apotheken en drogisterijen	0	0	0		1		1		1	1	P
5246/9	4752		Bouw markten, tuincentra, hypermarkten	0	0	2		1		2		2	3	P
5249	4778		Detailhandel in vuurw erk tot 10 ton verpakt	0	0	1		1	V	1		1	1	P
5261	4791		Postorderbedrijven	0	0	3.1		0		3.1		3.1	2	G
527	952		Reparatie t.b.v. particulieren (excl. auto's en motorfietsen)	0	0	1		1		1		1	1	P
55	55	-												
55	55	-	LOGIES-, MAALTIJDEN- EN DRANKENVERSTREKKING											
5511, 5512	5510		Hotels en pensions met keuken, conferentie-oorden en congrescentra	1	0	1		1		1		1	2	P
552	553, 552		Kampeerterreinen, vakantiecentra, e.d. (met keuken)	2	0	3.1	C	2		3.1		3.1	2	P

Bijlage 1 Staat van Inrichtingen behorende bij bestemmingsplan Tuindorp Oostzaan II

SBI-1993	SBI-2008		OMSCHRIJVING	AFSTANDEN IN METERS												INDEX	
-	-	nummer		GEUR	STOF	GELUID			GEVAAR		GROOTSTE AFSTAND			CATEGORIE	VERKEER		
553	561		Restaurants, cafetaria's, snackbars, ijssalons met eigen ijsbereiding, viskramen e.d.	1	0	1	C		1		1			1	2	P	
554	563	1	Café's, bars	0	0	1	C		1		1			1	2	P	
554	563	2	Discotheken, muziekcafé's	0	0	2	C		1		2	D		2	2	P	
5551	5629		Kantines	1	0	1	C		1		1	D		1	1	P	
5552	562		Cateringbedrijven	1	0	2	C		1		2			2	1	G/	
60	49	-															
60	49	-	VERVOER OVER LAND														
601	491, 492	0	Spoorwegen:														
601	491, 492	1	- stations	0	0	3.2	C		3.1	R	3.2	D		3.2	3	P	
601	491, 492	2	- rangeerterreinen, overslagstations (zonder rangeerheuvel)	2	2	4.2	C		4.2	R	4.2	D		4.2	3	G	
6021.1	493		Bus-, tram- en metrostations en -remises	0	1	3.2	C		0		3.2	D		3.2	2	P	
6022	493		Taxibedrijven	0	0	2	C		0		2			2	2	P	
6023	493		Touringcarbedrijven	1	0	3.2	C		0		3.2			3.2	2	G	
6024	494	0	Goederenwegvervoerbedrijven (zonder schoonmaken tanks): b.o. > 1000 m²	0	0	3.2	C		2		3.2			3.2	3	G	
6024	494	1	- Goederenwegvervoerbedrijven (zonder schoonmaken tanks) b.o. <= 1000 m²	0	0	3.1	C		2		3.1			3.1	2	G	
603	495		Pomp- en compressorstations van pijpleidingen	0	0	2	C		1		2	D		2	1	P	
61, 62	50, 51	-															
61, 62	50, 51	-	VERVOER OVER WATER / DOOR DE LUCHT														
61, 62	50, 51	A	Vervoersbedrijven (uitsluitend kantoren)	0	0	1			0		1			1	2	P	
63	52	-															
63	52	-	DIENSTVERLENING T.B.V. HET VERVOER														
6311.1	52241	0	Laad-, los- en overslagbedrijven t.b.v. zeeschepen:														
6311.1	52241	1	- containers	0	1	5.1	C		3.2	R	5.1			5.1	3	G	
6311.1	52241	2	- stukgoederen	0	2	4.2	C		3.2	R	4.2	D		4.2	3	G	
6311.1	52241	3	- ertsen, mineralen e.d., opslagopp. >= 2.000 m2	3.1	5.2	5.3	C	Z	3.1		5.3			5.3	3	G	

Bijlage 1 Staat van Inrichtingen behorende bij bestemmingsplan Tuindorp Oostzaan II

SBI-1993	SBI-2008		OMSCHRIJVING	AFSTANDEN IN METERS										INDEX	
-	-	nummer		GEUR	STOF	GELUID			GEVAAR		GROOTSTE AFSTAND		CATEGORIE	VERKEER	
6311.1	52241	4	- granen of meelsoorten, v.c. >= 500 t/u	3.2	5.1	5.1	C	Z	3.2	R	5.1		5.1	3	G
6311.1	52241	5	- steenkool, opslagopp. >= 2.000 m2	3.1	5.2	5.2	C	Z	3.2		5.2		5.2	3	G
6311.1	52241	6	- olie, LPG, e.d.	4.2	0	3.2	C		5.3	R	5.3		5.3	2	G
6311.1	52241	7	- tankercleaning	4.2	1	3.2	C		4.1	R	4.2		4.2	1	G
6311.2	52242	0	Laad-, los- en overslagbedrijven t.b.v. binnenvaart:												
6311.2	52242	1	- containers	0	1	4.2			3.1	R	4.2		4.2	2	G
6311.2	52242	10	- tankercleaning	4.2	1	3.2			4.1	R	4.2		4.2	1	G
6311.2	52242	2	- stukgoederen	0	1	3.2			3.1	R	3.2	D	3.2	2	G
6311.2	52242	3	- ertsen, mineralen, e.d., opslagopp. < 2.000 m²	2	4.1	4.2			2		4.2		4.2	2	G
6311.2	52242	4	- ersten, mineralen, e.d., opslagopp. >= 2.000 m²	3.1	5.1	5.2		Z	3.1		5.2		5.2	3	G
6311.2	52242	5	- granen of meelsoorten , v.c. < 500 t/u	3.1	4.2	4.1			3.1	R	4.2		4.2	2	G
6311.2	52242	6	- granen of meelsoorten, v.c. >= 500 t/u	3.2	5.1	4.2		Z	3.2	R	5.1		5.1	3	G
6311.2	52242	7	- steenkool, opslagopp. < 2.000 m2	3.1	4.2	4.2			3.1		4.2		4.2	2	G
6311.2	52242	8	- steenkool, opslagopp. >= 2.000 m2	3.1	5.1	5.1		Z	3.2		5.1		5.1	3	G
6311.2	52242	9	- olie, LPG, e.d.	3.2	0	3.1			5.2	R	5.2		5.2	2	G
6312	52102, 52109	A	Distributiecentra, pak- en koelhuizen	2	1	3.1	C		3.1	R	3.1	D	3.1	2	G
6312	52109	B	Opslaggebouw en (verhuur opslagruimte)	0	0	2	C		1		2		2	2	G
6321	5221	1	Autoparkeerterreinen, parkeergarages	1	0	2	C		0		2		2	3	P
6321	5221	2	Stalling van vrachtw agens (met koelinstallaties)	1	0	3.2	C		2		3.2		3.2	2	G
6322, 6323	5222		Overige dienstverlening t.b.v. vervoer (kantoren)	0	0	1			0		1		1	2	P
6323	5223	A	Luchthavens	4.1	3.1	6	C		5.1	R	6	D	6	3	P
6323	5223	B	Helikopterlandplaatsen	0	3.1	5.1			3.1		5.1		5.1	1	P
633	791		Reisorganisaties	0	0	1			0		1		1	1	P
634	5229		Expediteurs, cargadoors (kantoren)	0	0	1			0		1	D	1	1	P
64	64	-													
64	53	-	POST EN TELECOMMUNICATIE												
641	531, 532		Post- en koeriersdiensten	0	0	2	C		0		2		2	2	P
642	61	A	Telecommunicatiebedrijven	0	0	1	C		0		1		1	1	P

Bijlage 1 Staat van Inrichtingen behorende bij bestemmingsplan Tuindorp Oostzaan II

SBI-1993	SBI-2008		OMSCHRIJVING	AFSTANDEN IN METERS											INDEX	
-	-	nummer		GEUR	STOF	GELUID		GEVAAR		GROOTSTE AFSTAND		CATEGORIE	VERKEER			
642	61	B0	zendinstallaties:													
642	61	B1	- LG en MG, zendervermogen < 100 kW (bij groter vermogen: onderzoek!)	0	0	0	C	3.2		3.2		3.2	1	P		
642	61	B2	- FM en TV	0	0	0	C	1		1		1	1	P		
642	61	B3	- GSM en UMTS-steunzenders (indien bouw vergunningplichtig)	0	0	0	C	1		1		1	1	P		
65, 66, 67	64, 65, 66	-														
65, 66, 67	64, 65, 66	-	FINANCIELE INSTELLINGEN EN VERZEKERINGSWEZEN													
65, 66, 67	64, 65, 66	A	Banken, verzekeringsbedrijven, beurzen	0	0	1	C	0		1		1	1	P		
70	41, 68	-														
70	41, 68	-	VERHUUR VAN EN HANDEL IN ONROEREND GOED													
70	41, 68	A	Verhuur van en handel in onroerend goed	0	0	1		0		1		1	1	P		
71	77	-														
71	77	-	VERHUUR VAN TRANSPORTMIDDELEN, MACHINES, ANDERE ROERENDE GOEDEREN													
711	7711		Personenautoverhuurbedrijven	1	0	2		1		2		2	2	P		
712	7712, 7739		Verhuurbedrijven voor transportmiddelen (excl. personenauto's)	1	0	3.1		1		3.1	D	3.1	2	G		
713	773		Verhuurbedrijven voor machines en werktuigen	1	0	3.1		1		3.1	D	3.1	2	G		
714	772		Verhuurbedrijven voor roerende goederen n.e.g.	1	1	2		1		2	D	2	2	G		
72	62	-														
72	62	-	COMPUTERSERVICE- EN INFORMATIETECHNOLOGIE													
72	62	A	Computerservice- en informatietechnologie-bureau's e.d.	0	0	1		0		1		1	1	P		
72	58, 63	B	Datacentra	0	0	2	C	0		2		2	1	P		
73	72	-														
73	72	-	SPEUR- EN ONTWIKKELINGSWERK													
731	721		Natuurwetenschappelijk speur- en ontwikkelingswerk	2	1	2		2	R	2		2	1	P		
732	722		Maatschappij- en geestesw etenschappelijk onderzoek	0	0	1		0		1		1	1	P		
74	63, 69tm71, 73, 74, 77, 78, 80tm82	-														

Bijlage 1 Staat van Inrichtingen behorende bij bestemmingsplan Tuindorp Oostzaan II

SBI-1993	SBI-2008		OMSCHRIJVING	AFSTANDEN IN METERS										INDEX	
-	-	nummer		GEUR	STOF	GELUID		GEVAAR		GROOTSTE AFSTAND		CATEGORIE	VERKEER		
74	63, 69tm71, 73, 74, 77, 78, 80tm82	-	OVERIGE ZAKELIJKE DIENSTVERLENING												
74	63, 69tm71, 73, 74, 77, 78, 80tm82	A	Overige zakelijke dienstverlening: kantoren	0	0	1		0		1	D	1	2	P	
747	812		Reinigingsbedrijven voor gebouw en	3.1	1	2		2		3.1	D	3.1	1	P	
7481.3	74203		Foto- en filmontw ikkelcentrales	1	0	2	C	1		2		2	2	G	
7484.3	82991		Veilingen voor landbouw - en visserijprodukten	3.1	2	4.1	C	3.1	R	4.1		4.1	3	G	
7484.4	82992		Veilingen voor huisraad, kunst e.d.	0	0	1		0		1		1	2	P	
75	84	-													
75	84	-	OPENBAAR BESTUUR, OVERHEIDSDIENSTEN, SOCIALE VERZEKERINGEN												
75	84	A	Openbaar bestuur (kantoren e.d.)	0	0	1		0		1		1	2	P	
7522	8422		Defensie-inrichtingen	2	2	4.1	C	3.2		4.1	D	4.1	3	G	
7525	8425		Brandw eerkazernes	0	0	3.1	C	0		3.1		3.1	1	G	
80	85	-													
80	85	-	ONDERWIJS												
801, 802	852, 8531		Scholen voor basis- en algemeen voortgezet onderw ijs	0	0	2		0		2		2	1	P	
803, 804	8532, 854, 855		Scholen voor beroeps-, hoger en overig onderw ijs	1	0	2		1		2	D	2	2	P	
85	86	-													
85	86	-	GEZONDHEIDS- EN WELZIJNSZORG												
8511	8610		Ziekenhuizen	1	0	2	C	1		2		2	3	P	
8512, 8513	8621, 8622, 8623		Artsenpraktijken, klinieken en dagverblijven	0	0	1		0		1		1	2	P	
8514, 8515	8691, 8692		Consultatiebureaus	0	0	1		0		1		1	1	P	
853	871	1	Verpleeghuizen	1	0	2	C	0		2		2	1	P	
853	8891	2	Kinderopvang	0	0	2		0		2		2	2	P	
90	37, 38, 39	-													

Bijlage 1 Staat van Inrichtingen behorende bij bestemmingsplan Tuindorp Oostzaan II

SBI-1993	SBI-2008		OMSCHRIJVING	AFSTANDEN IN METERS													INDEX	
-	-	nummer		GEUR		STOF		GELUID			GEVAAR		GROOTSTE AFSTAND			CATEGORIE	VERKEER	
90	37, 38, 39	-	MILIEUDIENSTVERLENING															
9001	3700	A0	RWZI's en gierverwerkingsinricht., met afdekking voorbezinktanks:															
9001	3700	A1	- < 100.000 i.e.	4.1		1		3.2	C		1		4.1			4.1	2	G
9001	3700	A2	- 100.000 - 300.000 i.e.	4.2		1		4.1	C	Z	1		4.2			4.2	2	G
9001	3700	A3	- >= 300.000 i.e.	5.1		1		4.2	C	Z	1		5.1			5.1	3	G
9001	3700	B	rioolgemalen	2		0		1	C		0		2			2	1	P
9002.1	381	A	Vuilophaal-, straatreinigingsbedrijven e.d.	3.1		2		3.1			1		3.1			3.1	2	G
9002.1	381	B	Gemeentewerven (afval-inzameldepots)	2		2		3.1			2	R	3.1			3.1	2	G
9002.1	381	C	Vuiloverslagstations	4.1		4.1		4.2			2		4.2			4.2	3	G
9002.2	382	A0	Afvalverwerkingsbedrijven:															
9002.2	382	A1	- mestverwerking/korrelfabrieken	5.1		1		3.2	C		1		5.1			5.1	3	G
9002.2	382	A2	- kabelbranderijen	3.2		3.1		2			1		3.2			3.2	1	G
9002.2	382	A3	- verwerking radio-actief afval	0		1		4.1	C		6		6			6	1	G
9002.2	382	A4	- pathogeen afvalverbranding (voor ziekenhuizen)	3.1		1		2			1		3.1			3.1	1	G
9002.2	382	A5	- oplosmiddelterugwinning	3.2		0		1			2	R	3.2	D		3.2	1	G
9002.2	382	A6	- afvalverbrandingsinrichtingen, thermisch vermogen > 75 MW	4.2		4.1		4.2	C	Z	3.1		4.2	D		4.2	3	G
9002.2	382	A7	- verwerking fotochemisch en galvano-afval	1		1		2			2	R	2			2	1	G
9002.2	382	B	Vuilstortplaatsen	4.2		4.1		4.2			1		4.2			4.2	3	G
9002.2	382	C0	Composteerbedrijven:															
9002.2	382	C1	- niet-belucht v.c. < 5.000 ton/jr	4.2		3.2		3.1			1		4.2			4.2	2	G
9002.2	382	C2	- niet-belucht v.c. 5.000 tot 20.000 ton/jr	5.2		4.2		3.2			2		5.2			5.2	2	G
9002.2	382	C3	- belucht v.c. < 20.000 ton/jr	3.2		3.2		3.2			1		3.2			3.2	2	G
9002.2	382	C4	- belucht v.c. > 20.000 ton/jr	4.1		4.1		3.2			2		4.1			4.1	3	G
9002.2	382	C5	- GFT in gesloten gebouw	4.1		3.1		3.2			3.2	R	4.1			4.1	3	G
91	94	-																

Bijlage 1 Staat van Inrichtingen behorende bij bestemmingsplan Tuindorp Oostzaan II

SBI-1993	SBI-2008		OMSCHRIJVING	AFSTANDEN IN METERS													INDEX	
-	-	nummer		GEUR		STOF		GELUID		GEVAAR		GROOTSTE AFSTAND		CATEGORIE	VERKEER			
91	94	-	DIVERSE ORGANISATIES															
9111	941, 942		Bedrijfs- en werknemersorganisaties (kantoren)	0		0		1		0		1		1	1	P		
9131	9491		Kerkgebouwen e.d.	0		0		2		0		2		2	2	P		
9133.1	94991	A	Buurt- en clubhuizen	0		0		2	C	0		2	D	2	2	P		
9133.1	94991	B	Hondendressuurterreinen	0		0		3.1		0		3.1		3.1	1	P		
92	59	-																
92	59	-	CULTUUR, SPORT EN RECREATIE															
921, 922	591, 592, 601, 602		Studio's (film, TV, radio, geluid)	0		0		2	C	1		2		2	2	G		
9213	5914		Bioscopen	0		0		2	C	0		2		2	3	P		
9232	9004		Theaters, schouwburgen, concertgebouwen, evenementenhallen	0		0		2	C	0		2		2	3	P		
9233	9321		Recreatiecentra, vaste kermis e.d.	2		1		4.2		1		4.2	D	4.2	3	P		
9234	8552		Muziek- en balletscholen	0		0		2		0		2		2	2	P		
9234.1	85521		Dansscholen	0		0		2	C	0		2		2	2	P		
9251, 9252	9101, 9102		Bibliotheken, musea, ateliers, e.d.	0		0		1		0		1		1	2	P		
9253.1	91041		Dierentuinen	3.2		1		3.1	C	0		3.2		3.2	3	P		
9253.1	91041		Kinderboerderijen	2		1		2	C	0		2		2	1	P		
926	931	0	Zwembaden:															
926	931	1	- overdekt	1		0		3.1	C	1		3.1		3.1	3	P		
926	931	2	- niet overdekt	2		0		4.1		10		4.1		4.1	3	P		
926	931	A	Sporthallen	0		0		3.1	C	0		3.1		3.1	2	P		
926	931	B	Bowlingcentra	0		0		2	C	0		2		2	2	P		
926	931	C	Overdekte kunstijsbanen	0		0		3.2	C	3.1	R	3.2		3.2	2	P		
926	931	D	Stadions en open-lucht-ijsbanen	0		0		4.2	C	3.1	R	4.2		4.2	3	P		
926	931	E	Maneges	3.1		2		2		0		3.1		3.1	2	P		
926	931	F	Tennisbanen (met verlichting)	0		0		3.1	C	0		3.1		3.1	2	P		
926	931	G	Veldsportcomplex (met verlichting)	0		0		3.1	C	0		3.1		3.1	2	P		
926	931	H	Golfbanen	0		0		1		0		1		1	2	P		
926	931	I	Kunstskibanen	0		0		2	C	3.1	R	3.1		3.1	2	P		


Bijlage 1 Staat van Inrichtingen behorende bij bestemmingsplan Tuindorp Oostzaan II

SBI-1993	SBI-2008		OMSCHRIJVING	AFSTANDEN IN METERS							INDEX	
-	-	nummer		GEUR	STOF	GELUID		GEVAAR	GROOTSTE AFSTAND	CATEGORIE	VERKEER	
926	931	0	Schietinrichtingen:									
926	931	1	- binnenbanen: gew eer- en pistoolbanen	0	0	4.1	C	1	4.1	4.1	2	P
926	931	10	- buitenbanen met voorzieningen: pistoolbanen	1	0	5.3		4.1	5.3	5.3	1	P
926	931	11	- buitenbanen met voorzieningen: boogbanen	0	0	2		2	2	2	1	P
926	931	2	- binnenbanen: boogbanen	0	0	1	C	1	1	1	1	P
926	931	3	- vrije buitenbanen: kleiduiven	0	0	4.1		4.2	4.2	4.2	2	P
926	931	4	- vrije buitenbanen: schietbomen	0	0	5.1		6	6	6	1	P
926	931	5	- vrije buitenbanen: gew eerbanen	1	0	6		6	6	6	2	P
926	931	6	- vrije buitenbanen: pistoolbanen	1	0	6		6	6	6	2	P
926	931	7	- vrije buitenbanen: boogbanen	0	0	1		4.1	4.1	4.1	1	P
926	931	8	- buitenbanen met voorzieningen: schietbomen	1	0	4.2		5.1	5.1	5.1	2	P
926	931	9	- buitenbanen met voorzieningen: gew eerbanen	1	0	5.3		6	6	6	2	P
926	931	A	Skelter- en kartbanen, in een hal	1	0	3.1		1	3.1	3.1	2	P
926	931	B	Skelter- en kartbanen, open lucht, < 8 uur/w eek in gebruik	3.1	2	5.1		2	5.1	5.1	2	P
926	931	C	Skelter- en kartbanen, open lucht, >=8 uur/w eek in gebruik	3.1	3.1	5.3	Z	2	5.3	5.3	2	P
926	931	D	Autocircuits, motorcrossterreinen e.d., < 8 uur/w eek in gebruik	3.2	3.1	5.2		3.1	5.2	5.2	3	P
926	931	E	Autocircuits, motorcrossterreinen e.d., >=8 uur/w eek in gebruik	3.2	3.2	6	Z	3.1	6	6	3	P
926	931	F	Sportscholen, gymnastiekzalen	0	0	2	C	0	2	2	2	P
926	932	G	Jachthavens met diverse voorzieningen	1	1	3.1	C	2	3.1	3.1	3	P
9271	9200		Casino's	1	0	2	C	0	2	2	3	P
9272.1	92009		Amusementshallen	0	0	2	C	0	2	2	2	P
9272.4	93299		Modelvliegtuig-velden	1	0	4.2		3.2	4.2	4.2	1	P
93	93	-										

Bijlage 1 Staat van Inrichtingen behorende bij bestemmingsplan Tuindorp Oostzaan II

SBI-1993	SBI-2008		OMSCHRIJVING	AFSTANDEN IN METERS													INDEX	
-	-	nummer		GEUR		STOF		GELUID		GEVAAR		GROOTSTE AFSTAND		CATEGORIE	VERKEER			
93	96	-	OVERIGE DIENSTVERLENING															
9301.1	96011	A	Wasserijen en strijkinrichtingen	2		0		3.1	C	2		3.1		3.1	2	G		
9301.1	96011	B	Tapijtreinigingsbedrijven	2		0		3.1		2		3.1		3.1	2	G		
9301.2	96012		Chemische w asserijen en ververijen	2		0		2		2	R	2		2	2	G		
9301.3	96013	A	Wasverzendinrichtingen	0		0		2		0		2		2	1	G		
9301.3	96013	B	Wasserettes, w assalons	0		0		1		0		1		1	1	P		
9302	9602		Kappersbedrijven en schoonheidsinstituten	0		0		1		0		1		1	1	P		
9303	9603	0	Begrafenisondernemingen:															
9303	9603	1	- uitvaartcentra	0		0		1		0		1		1	2	P		
9303	96031	2	- begraafplaatsen	0		0		1		0		1		1	2	P		
9303	96032	3	- crematoria	3.2		1		2		1		3.2		3.2	2	P		
9304	9313, 9604		Fitnesscentra, badhuizen en sauna-baden	1		0		2	C	0		2		2	1	P		
9305	9609	A	Dierenasiels en -pensions	2		0		3.2	C	0		3.2		3.2	1	P		
9305	9609	B	Persoonlijke dienstverlening n.e.g.	0		0		1	C	0		1	D	1	1	P		

Bijlage 2 Verbeelding in pdf

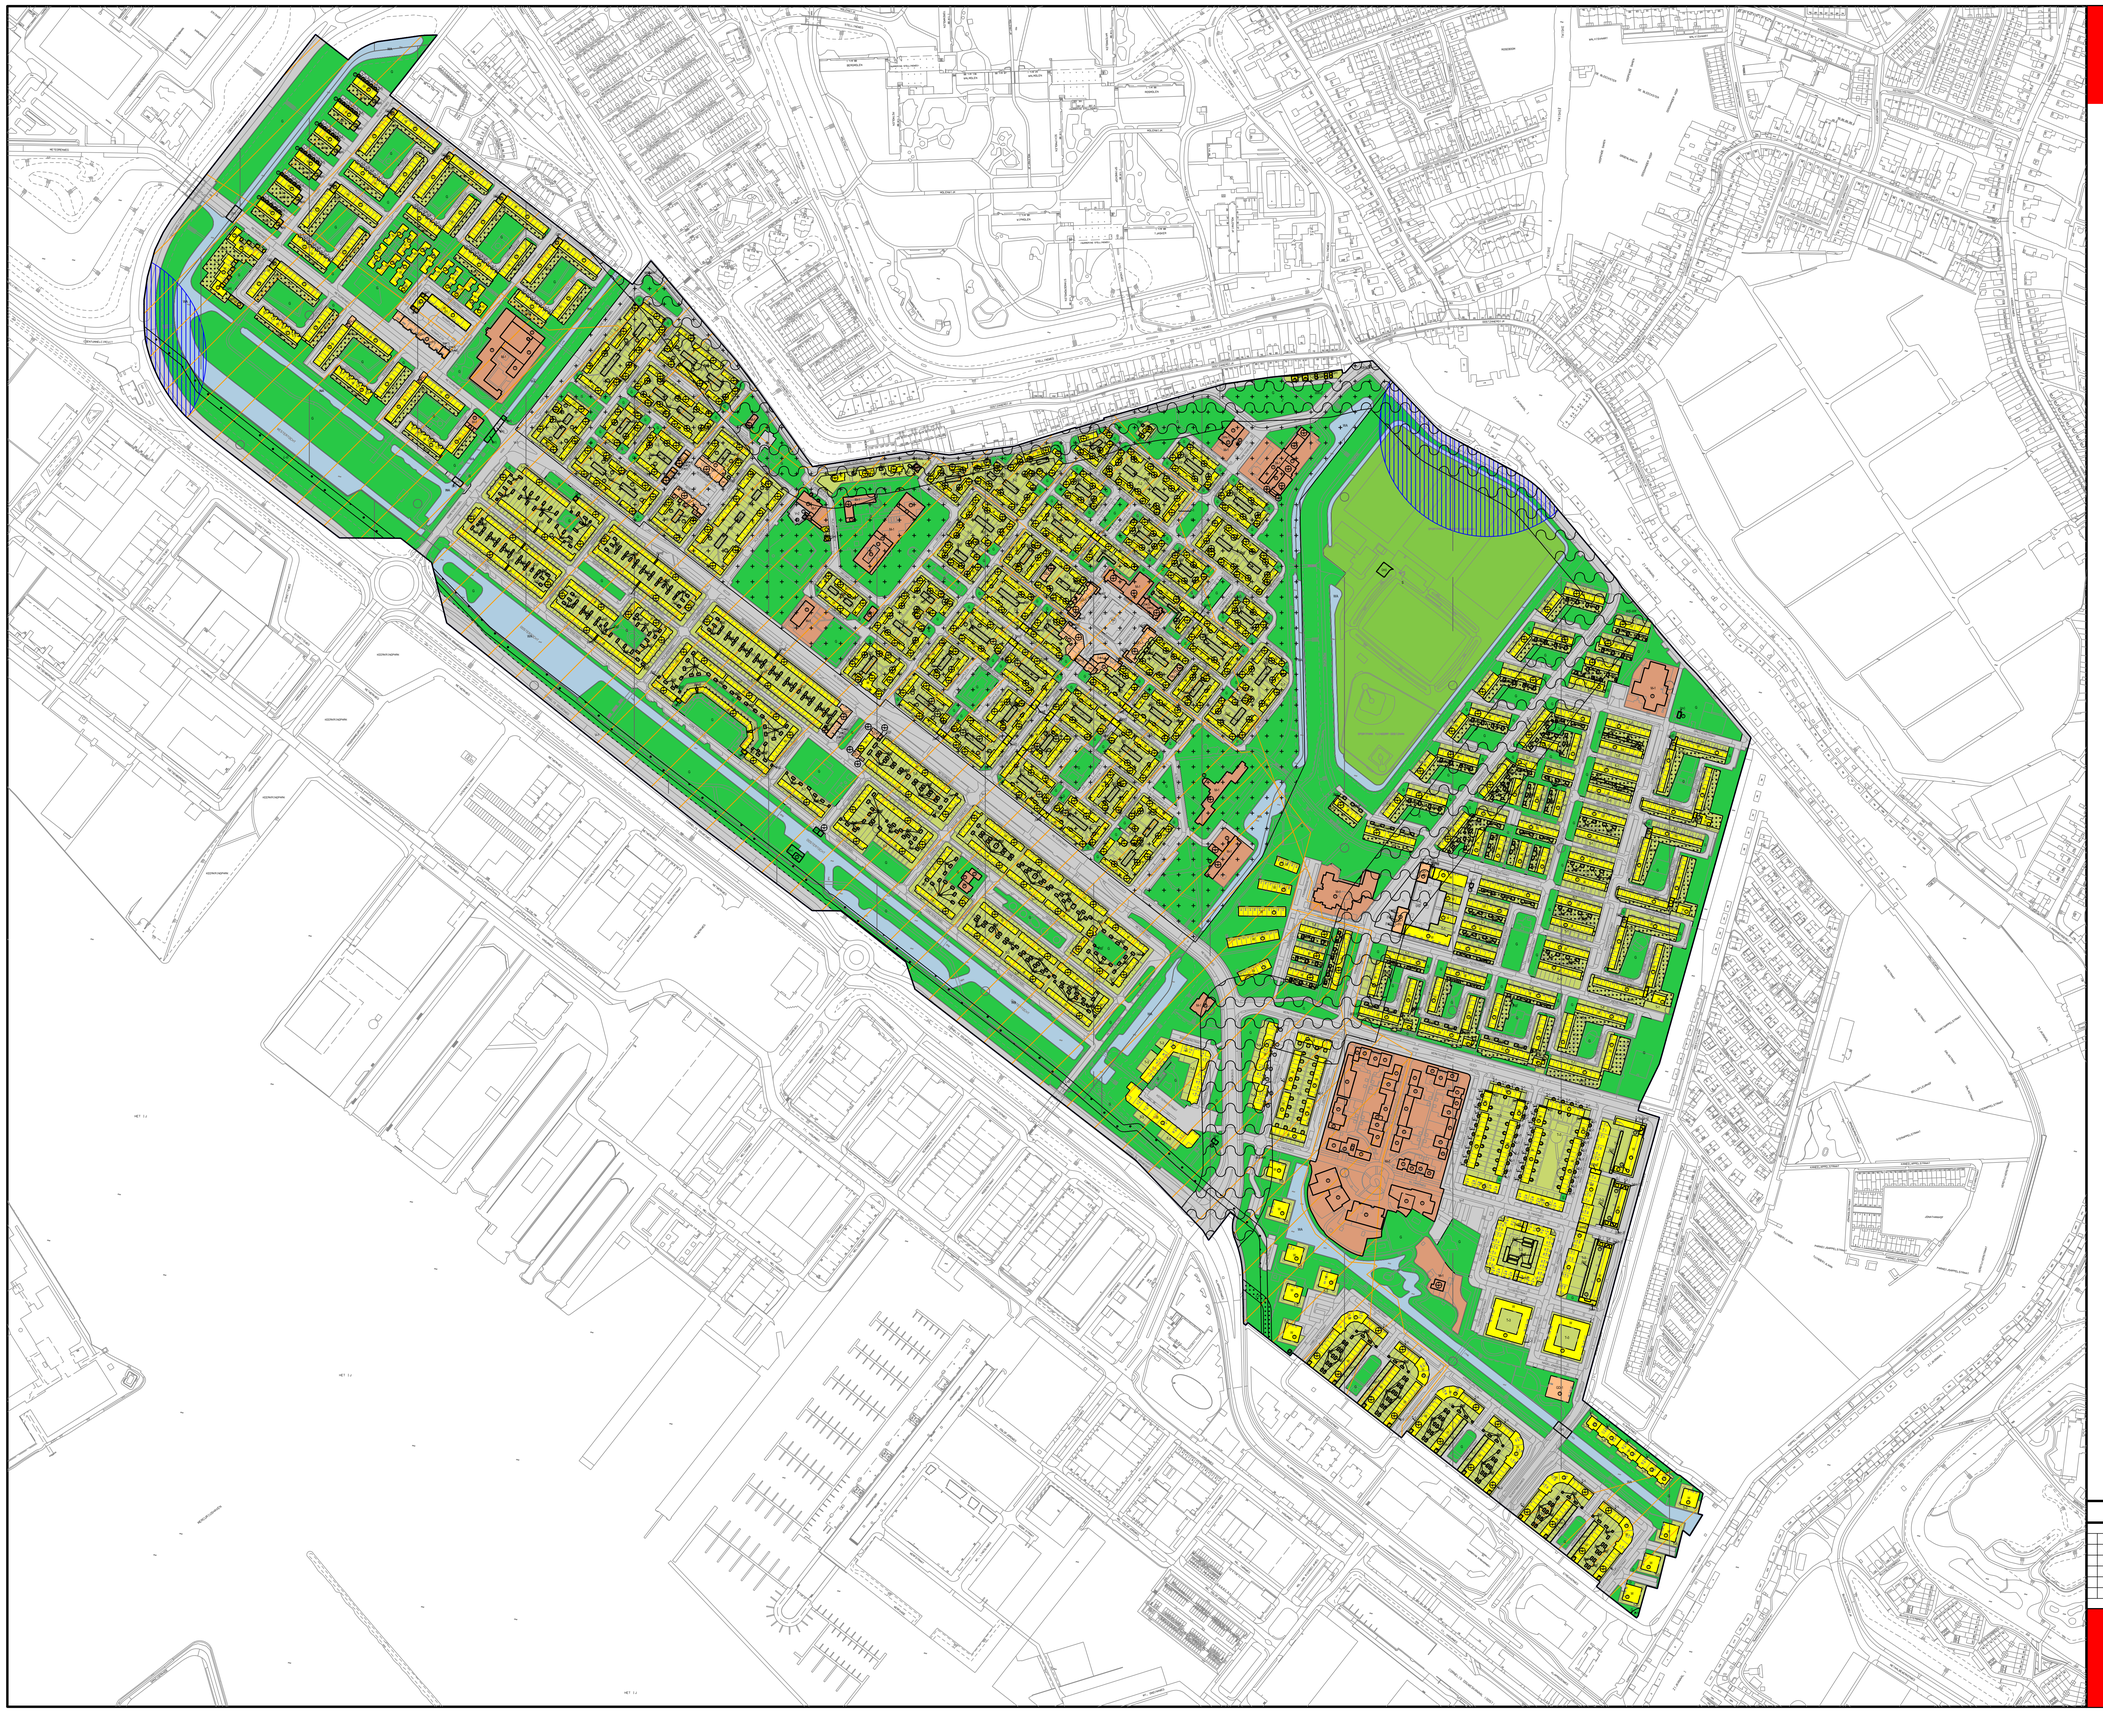

Gemeente Amsterdam

Plangebied

- Plangebiedgrens

Bestemmingen

- GD-1 Gemengd - 1
- GD-2 Gemengd - 2
- G Groen
- M-1 Maatschappelijk - 1
- M-2 Maatschappelijk - 2
- S Sport
- T-1 Tuin - 1
- T-2 Tuin - 2
- T-3 Tuin - 3
- V-1 Verkeer - 1
- V-2 Verkeer - 2
- WA Water
- W Wonen

Dubbelbestemmingen

- LG Leiding - Gas
- LH Leiding - Hoogspanning
- WR-C Waarde - Cultuurhistorie
- WRD-L Waarde - Landschap
- WS-WK Waterstaat - Waterkering

Gebiedsaanduidingen

- 1 geluidzone - industrie 1
- 2 geluidzone - industrie 2
- 3 geluidzone - industrie 3
- 1 overige zone - 1
- 2 overige zone - 2
- veiligheidszone - lpg

Functieaanduidingen

- (b) bedrijf
- (br) brug
- (dh) detailhandel
- (-dh) detailhandel uitgesloten
- (ga) garage
- (h=1) horeca van categorie 1
- (h=3) horeca van categorie 3
- (h=4) horeca van categorie 4
- (nv) nutsvoorziening
- (pg) parkeergarage
- (sm-1) specifieke vorm van maatschappelijk - 1
- (st-1) specifieke vorm van tuin - 1
- (w) wonen
- (zo) zend-/ontvangstinstallatie

Bouwvlak

- bouwvlak

Bouwaanduidingen

- [bg] bijgebouwen
- [ond] onderdoorgang
- [sba-1] specifieke bouwaanduiding - 1

Maatvoeringaanduidingen

- maatvoeringsvlak
- 11 maximum bouwhoogte (m)
- 6/9 maximum goothoogte (m), maximum bouwhoogte (m)

Verklaringen

- Ondergrond ontleend aan GBKA 2016

0 25 75m

Planinformatie

Datum	Planstatus
13-12-2018	Voorontwerp
23-05-2023	Ontwerp
	Vastgesteld
	Onherroepelijk

Informatie bij	Stadsdeel Noord
Gemaakt door	Ruimte en Duurzaamheid
Locatie	Stadsdeel Noord
Formaat	A0 Schaal 1:2500
Plan id	NL.IMRO.0363.N1608BPSTD-VG01
Plotdatum	19-2-2024

Bestemmingsplan Tuindorp Oostzaan II

Verbeelding