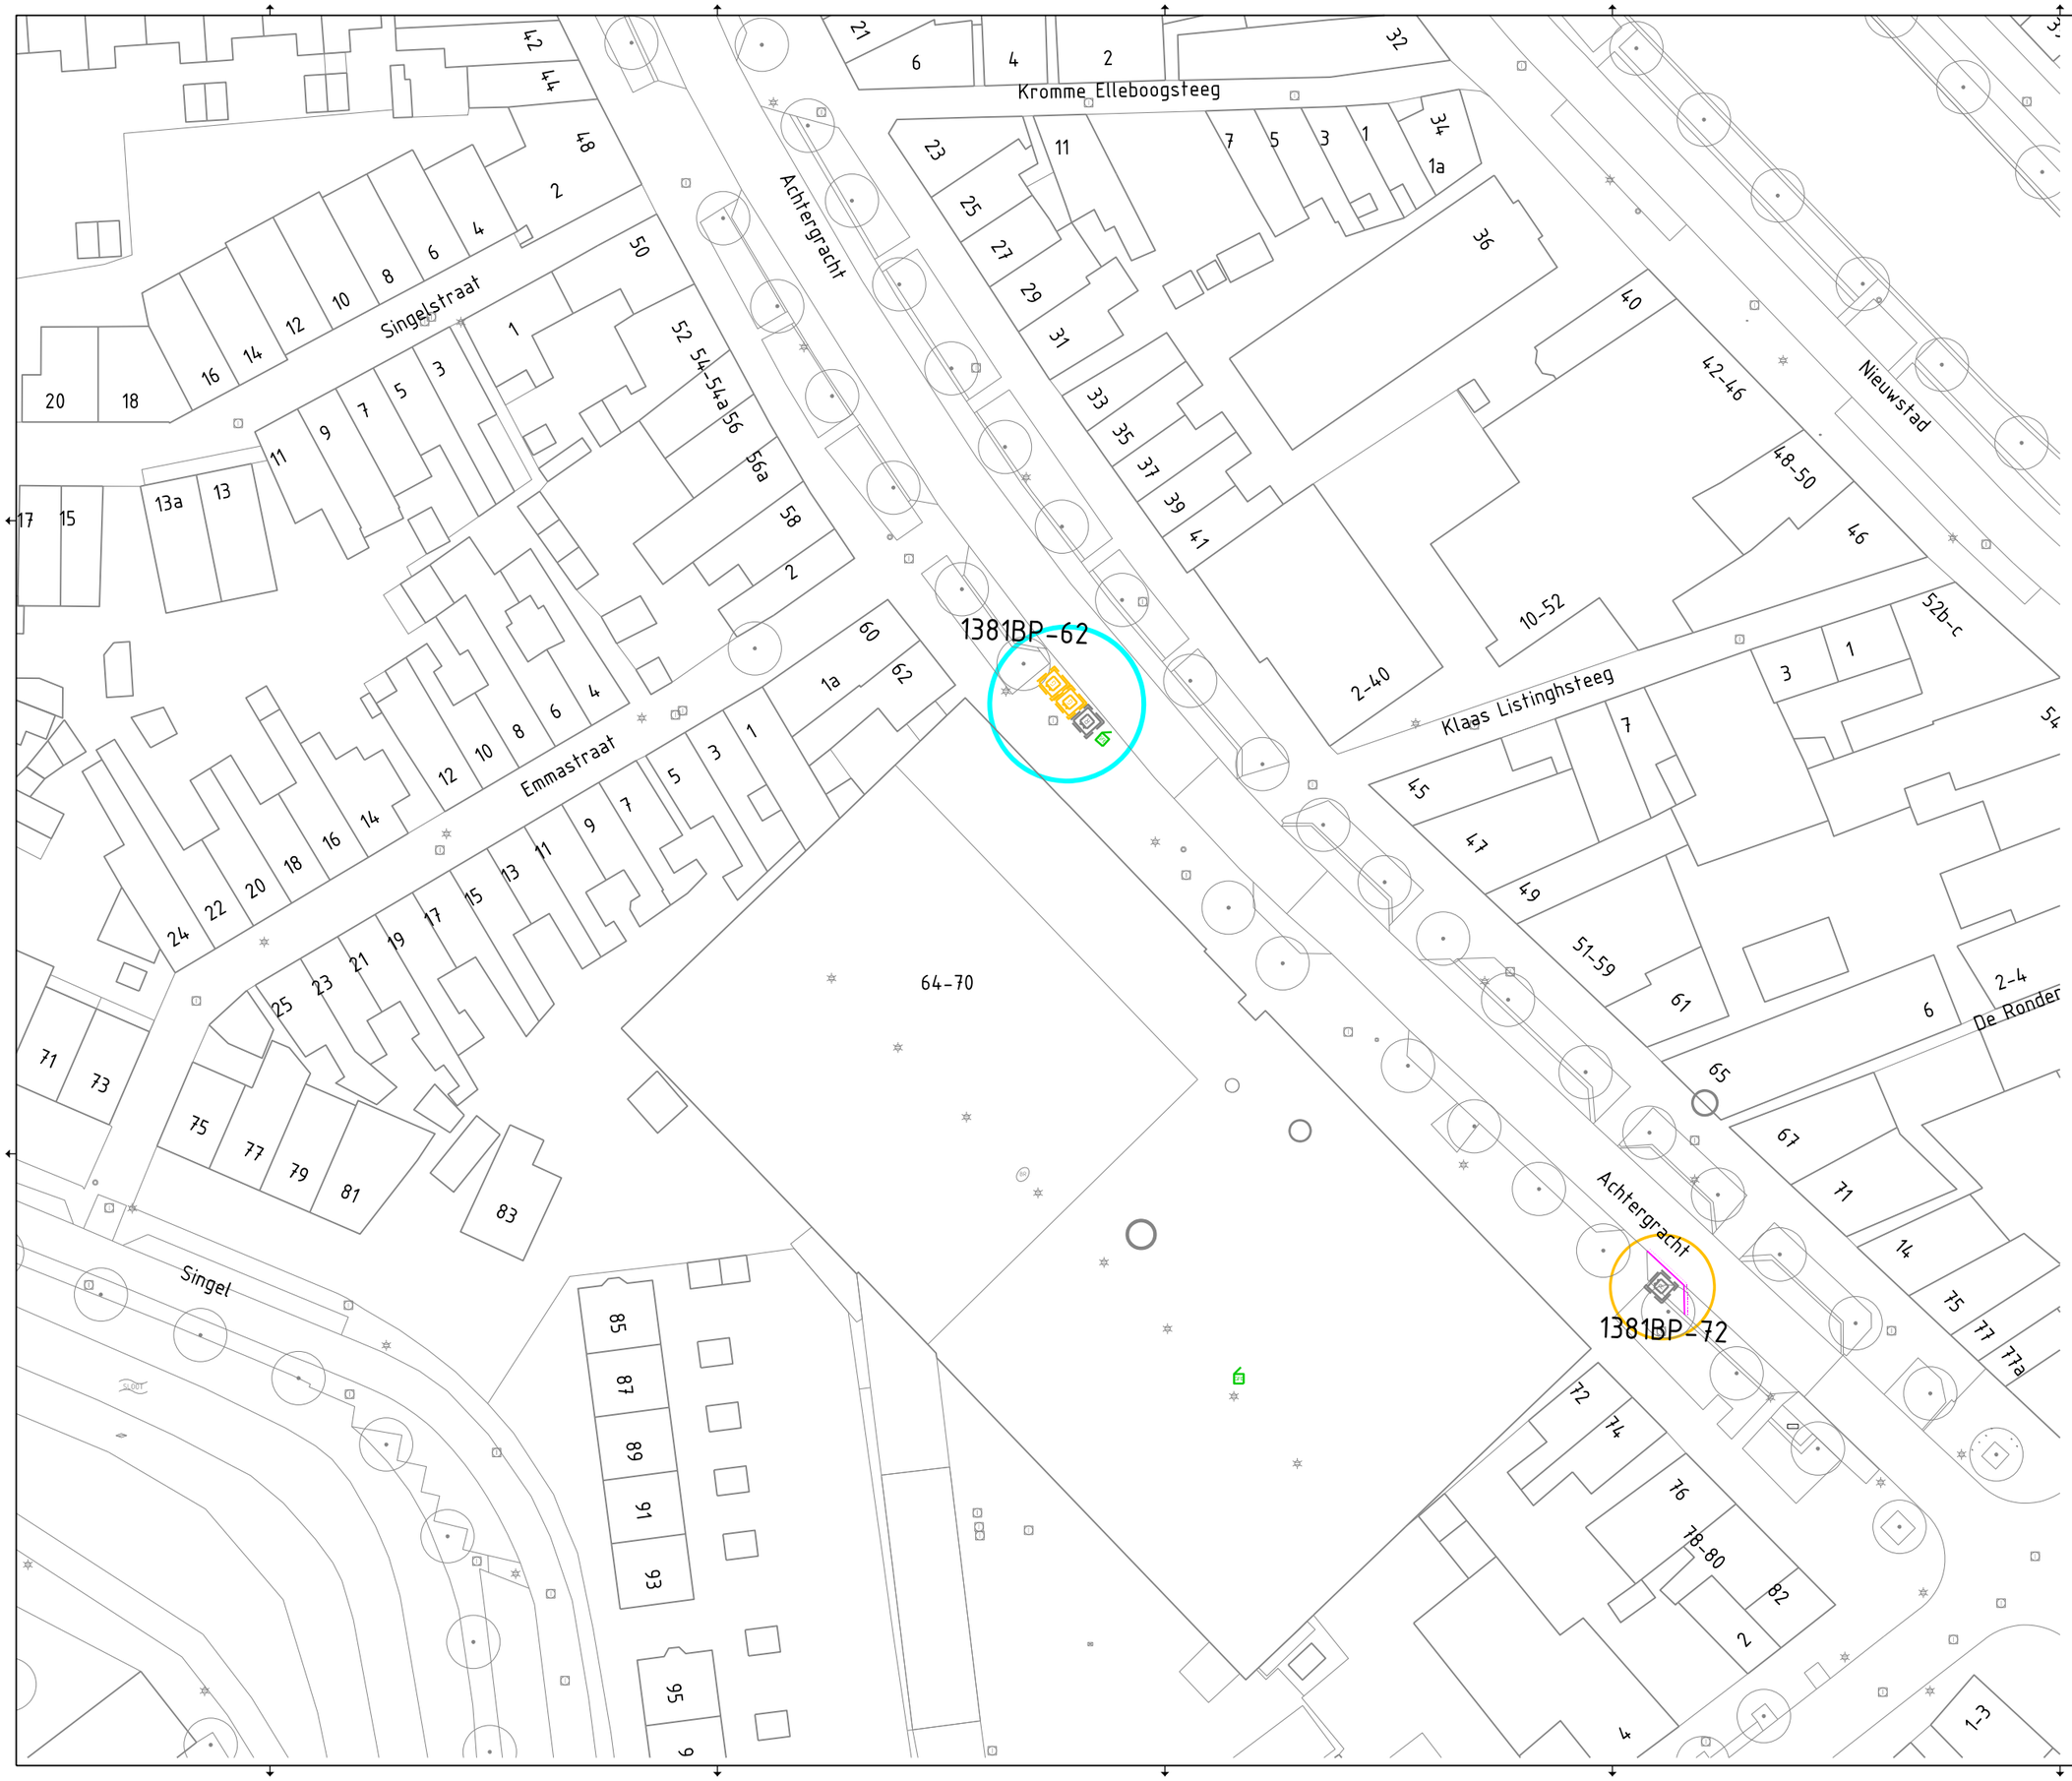

Legenda

- Containerplek ongewijzigd
- Gewijzigd zonder uitbreiding
- Uitbreiding en evt. gewijzigd
- Opheffen
- Nieuwe containerplek

1015TW-11
Nummer containerplek

- Ondergrondse afvalcontainer voor restafval
- Ondergrondse afvalcontainer voor papier en karton
- Ondergrondse afvalcontainer voor glas
- Ondergrondse afvalcontainer voor textiel
- Bovengrondse afvalcontainer voor restafval
- Bovengrondse afvalcontainer voor papier en karton
- Bovengrondse afvalcontainer voor glas
- Bovengrondse afvalcontainer voor textiel
- Aanbiedplek grofafval
- Aanbiedplek rolcontainers
- Tuinkorf
- GFE/T Cocon

Afval & Grondstoffen
Schepenbergweg 39
Postbus 12619
1100 AS Amsterdam
Telefoon: 020 2511111

Opdrachtgever: Gemeente Amsterdam				
Project: OAIS SD Weesp - SD03 Weesp centrum				
Onderdeel: Buurtoverzicht Nieuwe situatie				
Status: Concept	Fase: Definitief ontwerp	Behoort bij:	Schaal:	
Opsteller: I. Ngenzi	Goedgekeurd en vrijgegeven: -	Paraaf:	Datum: 02-02-2025	Formaat: A0
Projectnummer:	Tekeningnummer: SD03_001	Bladnummer: 001	Aantal bladen: 1	Wijziging: A
Auteursrechten voorbehouden		Documentnr:	Plotdatum: PLTD	
Bestandsnaam: FILES				