23 DEC. 2016
2658793

Behoort bij besluit d.d.:
26 MEI 2017
Gemeente
Amsterdam
Zuid

24

Voorlopig Ontwerp

unica DOCUMENTEN REGISTRATIE
Unica Installatietechniek B.V.
Gyroscoopweg 90-92
Postbus 9935, 1006 AP Amsterdam
tel. 020-3556500 fax. 020-3556505

TER INFORMATIE		ORDER NR.	66.16.3.031
VOOR PRIJSAANVRAAG		TER GOEDKEURING	
ONTWERP		VOOR UITVOERING	
BESTEKTEKENING		VOORLOPIG	X
BESTEMD VOOR REVISIE		PRODUKTIE	
REVISIE		GECONTROLEERD DOOR	
VERZONDEN D.D.		PARAAF:	
INGEKOMEN D.D.			
VERVALLEN D.D.			

project:
ZZDP Architecten
Valschermkade 37 te Amsterdam

onderwerp:
E- installatie Begane grond

schaal: 1:50 | datum: 22-12-16 | getekend: DW | projectleider: | formaat: A1

unica installatietechniek
Gyroscoopweg 90-92
Postbus 9935
1006 AP Amsterdam
Telefoon 020-3556500
Telefax 020-3556505
Internet http://www.unica.nl

projectnummer: 66.16.3.031
Blad:
tekeningnummer: E1 - 00 - 0 - 00
discip. / type vloer deel volgnr

B-xref datum:

B
00-0300-01

dak

hekwerk 1000+vl.

hekwerk 1000+vl.

30

hwa

E

D

C

B

A

7500

4000

5000

4500

bestaande bebouwing

bestaande bebouwing

60

toilet
1.40 m²

toilet
1.40 m²

voorruimte D
5.14 m²

voorruimte H
8.89 m²

pantry

toilet
1.40 m²

toilet
1.40 m²

Boiler
Koelkast
Koffie
vaatwasser

0.42m²

gang
3.23 m²

schacht
2.48 m²

lift
4.16 m²

ANV

1000

lifthal
19.68 m²

trap
o=200
a=230
hek=1000

creatieve ruimte
40 m²

hwa

terras
19.39 m²

hekwerk h=1000+vl.

A
00-0300-01

A
00-0300

B
00-0300-01

1

2

3

13500

Voorlopig Ontwerp

project:	ZZDP Architecten Valschermkade 37 te Amsterdam
onderwerp:	E- installatie 1e verdieping
schaal: 1:50	datum: 22-12-16
getekend: DW	projecteider: -
formaat: A1	
tekeningnummer:	E1 - 01 - 0 - 00
projectnummer:	66.16.3031
Blad	
disc / type	vloer deel volgnr

unica installatietechniek

Unica Installatietechniek B.V.
Postbus 9935
1006 AP Amsterdam
Telefoon 020-3556500
Telefax 020-3556505
Internet http://www.unica.nl


DOCUMENTEN REGISTRATIE
Unica Installatietechniek B.V.
Postbus 9935 1006 AP Amsterdam
tel. 020-3556500 fax. 020-3556505

TER INFORMATIE		ORDER NR.	66.16.3031
VOOR PRIJSAANVRAAG		TER GOEDKEURING	
ONTWERP		VOOR UITVOERING	
BESTEKTEKENING		VOORLOPIG	X
BESTEMD VOOR REVISIE		PRODUKTIE	
REVISIE		GECONTROLEERD DOOR	
VERZONDEN D.D.		PARAAF:	
INGEKOMEN D.D.			
VERVALLEN D.D.			

code	getekend	wijzigingsdatum	gecion

B-ref datum

file

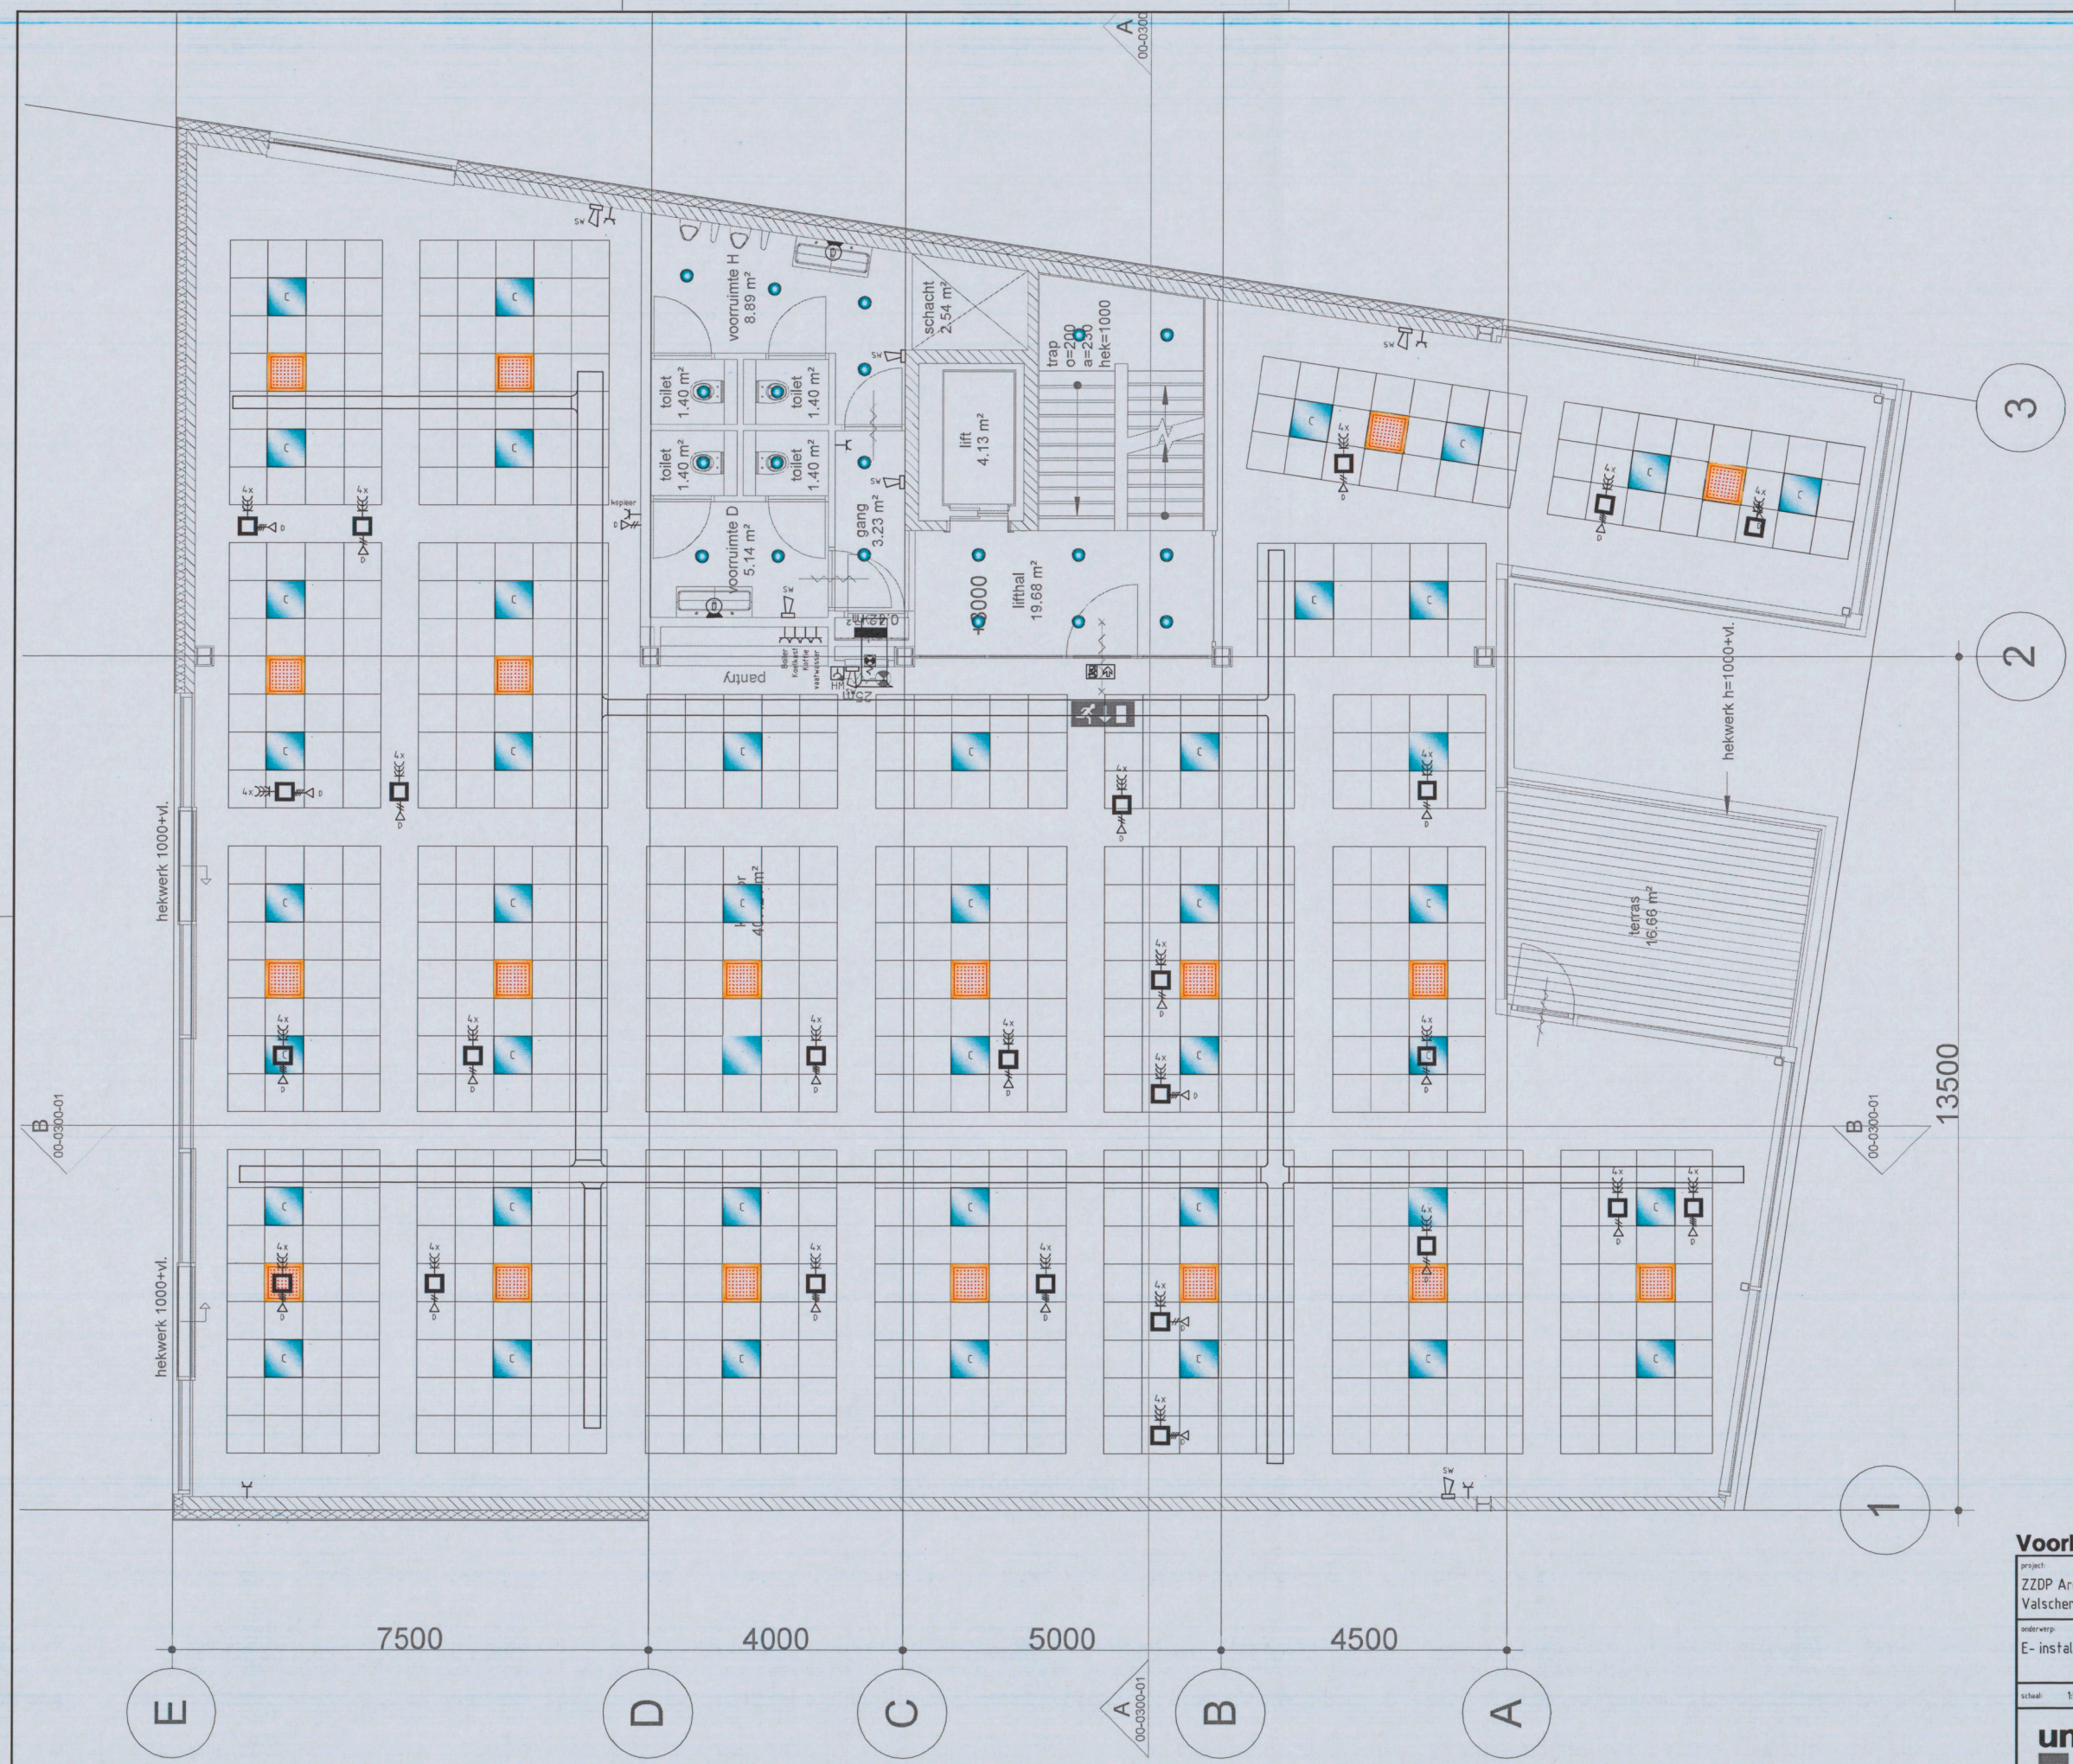

unica DOCUMENTEN REGISTRATIE
Unica Installatietechniek B.V.
Gyroscoopweg 90-92
Postbus 9935, 1006 AP Amsterdam
tel. 020-3556500 fax. 020-3556505

TER INFORMATIE		ORDER NR.	66.16.3.031
VOOR PRIJSAANVRAAG		TER GOEDKEURING	
ONTWERP		VOOR UITVOERING	
BESTEKTEKENING		VOORLOPIG	X
BESTEMD VOOR REVISIE		PRODUKTIE	
REVISIE		GECONTROLEERD DOOR	
VERZONDEN D.D.		PARAAF:	
INGEKOMEN D.D.			
VERVALLEN D.D.			

Voorlopig Ontwerp

project:
ZZDP Architecten
Valschermkade 37 te Amsterdam

onderwerp:
E- installatie 2e verdieping

code	getekend	wijzigings datum	gezien

schaal: 1:50 | datum: 22-12-16 | getekend: DW | projectleider: .. | formaat: A1

projectnummer: 66.16.3.031 | Blad:

tekeningnummer: E1 - 02 - 0 - 00
discip. / type | vloer | deel | volgnr

file:

unica installatietechniek
Gyroscoopweg 90-92
Postbus 9935
1006 AP Amsterdam
Telefoon 020-3556500
Telefax 020-3556505
Internet http://www.unica.nl

B-vref datum:

the scale towards document
Graph Engineering Scan Reference Chart TE363 Serial No.
Patch Reference numbers on UTT

B
00-0300-01

hekwerk 1000+vl.

hekwerk 1000+vl.

E

D

C

B

A

7500

4000

5000

4500

toilet
1.40 m²

toilet
1.40 m²

voorruimte D
5.14 m²

voorruimte H
8.89 m²

pantry

Boiler
Koelkast
Koffie
vaatwasser

toilet
1.40 m²

toilet
1.40 m²

gang
3.23 m²

schacht
2.54 m²

+02000

lift
4.13 m²

lifthal
6.48 m²

trap
o=200
a=230
hek=1000

A
00-0300-01

A
00-0300

terras
14.79 m²

hekwerk h=1000+vl.

B
00-0300-01

1

13500

2

3

Voorlopig Ontwerp

TER INFORMATIE	
VOOR PRIJSAANVRAAG	
ONTWERP	
BESTEKTEKENING	
BESTEMD VOOR REVISIE	
REVISIE	
VERZONDEN D.D.	
INGEKOMEN D.D.	
VERVALLEN D.D.	

DOCUMENTEN REGISTRATIE
Unica Installatietechniek B.V.
Gyroscoopweg 90-92
1042 AP Amsterdam
Postbus 23035
1100 DA Amsterdam
tel. 020-3556500 fax. 020-3556505

ORDER NR.	66.16.3.031		
TER GOEDKEURING			
VOOR UITVOERING			
VOORLOPIG			X
PRODUKTIE			
GECONTROLEERD DOOR			
FABRAAF:			

code	getekend	wijzigingsdatum	gezien

projectnummer: 66.16.3.031 blad

tekeningnummer: E1 - 03 - 0 - 00
descp / type | vloer | deel | volgnr

file

project:
ZZDP Architecten
Valschermkade 37 te Amsterdam


onderwerp:
E- installatie 3e verdieping

schaal: 1:50 | datum: 22-12-16 | getekend: DW | projectleider: | formaat: A1

unica installatietechniek
installatieadviseurs
elektrotechniek
hoogspanning
laagspanning
telecommunicatie
service en onderhoud
specialisten

Gyroscoopweg 90-92
1042 AP Amsterdam
Telefoon 020-3556500
Telefax 020-3556505
Internet http://www.unica.nl

E-ref datum

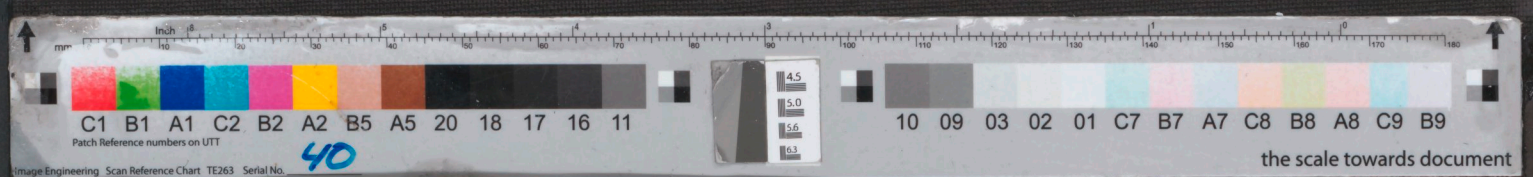

B
00-0300-01

hek 1200+vl

terras
50.78 m²

kantoor
39 m²

toilet D
2.19 m²

toilet H
2.19 m²

dakluik

gang

schacht
2.54 m²

4.13 m²

trap
o=200
a=230
hek=1000

hek 1000+vl

vide

Boiler
Vaathaspel
Bekkaat
Kleinbast

A
00-0300-01

A
00-0300

E
D
C
B
A

7500
4000
5000
4500

1
2
3

13500

B
00-0300-01

Voorlopig Ontwerp

project:
ZZDP Architecten
Valschermkade 37 te Amsterdam

onderwerp:
E- installatie 4e verdieping

schaal: 1:50 | datum: 22-12-16 | getekend: DW | projectleider: - | formaat: A1

unica installatietechniek

Unica installatietechniek B.V.
Gyroscoopweg 96-92
Postbus 9935
1006 AP Amsterdam
Telefoon: 020-3556500
Telefax: 020-3556505
Internet: http://www.unica.nl

ISO 9001 BUREAU VERITAS Certification

tekeningnummer: E1 - 04 - 0 - 00
ontwerp/type | vloer | deel | volgnr

file:

66.16.3.031

	code getekend	vrijgegeven datum	gezien

DOCUMENTEN REGISTRATIE
Unica Installatietechniek B.V.
Gyroscoopweg 96-92
Postbus 9935
1006 AP Amsterdam
Tel. 020-3556500 Fax. 020-3556505

ORDER NR. 66.16.3.031


TER INFORMATIE		
VOOR PRIJSAANVRAAG	TER GOEDKEURING	
ONTWERP	VOOR UITVOERING	
BESTEKTEKENING	VOORLOPIG	X
BESTEMD VOOR REVISIE	PRODUKTIE	
REVISIE	GECONTROLEERD DOOR	
VERZONDEN D.D.		
INGEKOMEN D.D.		PARAAF:
VERVALLEN D.D.		

B-vert datum

Image Engineering Scan Reference Chart TE263 Serial No. 40

Patch Reference numbers on UTT

the scale towards document

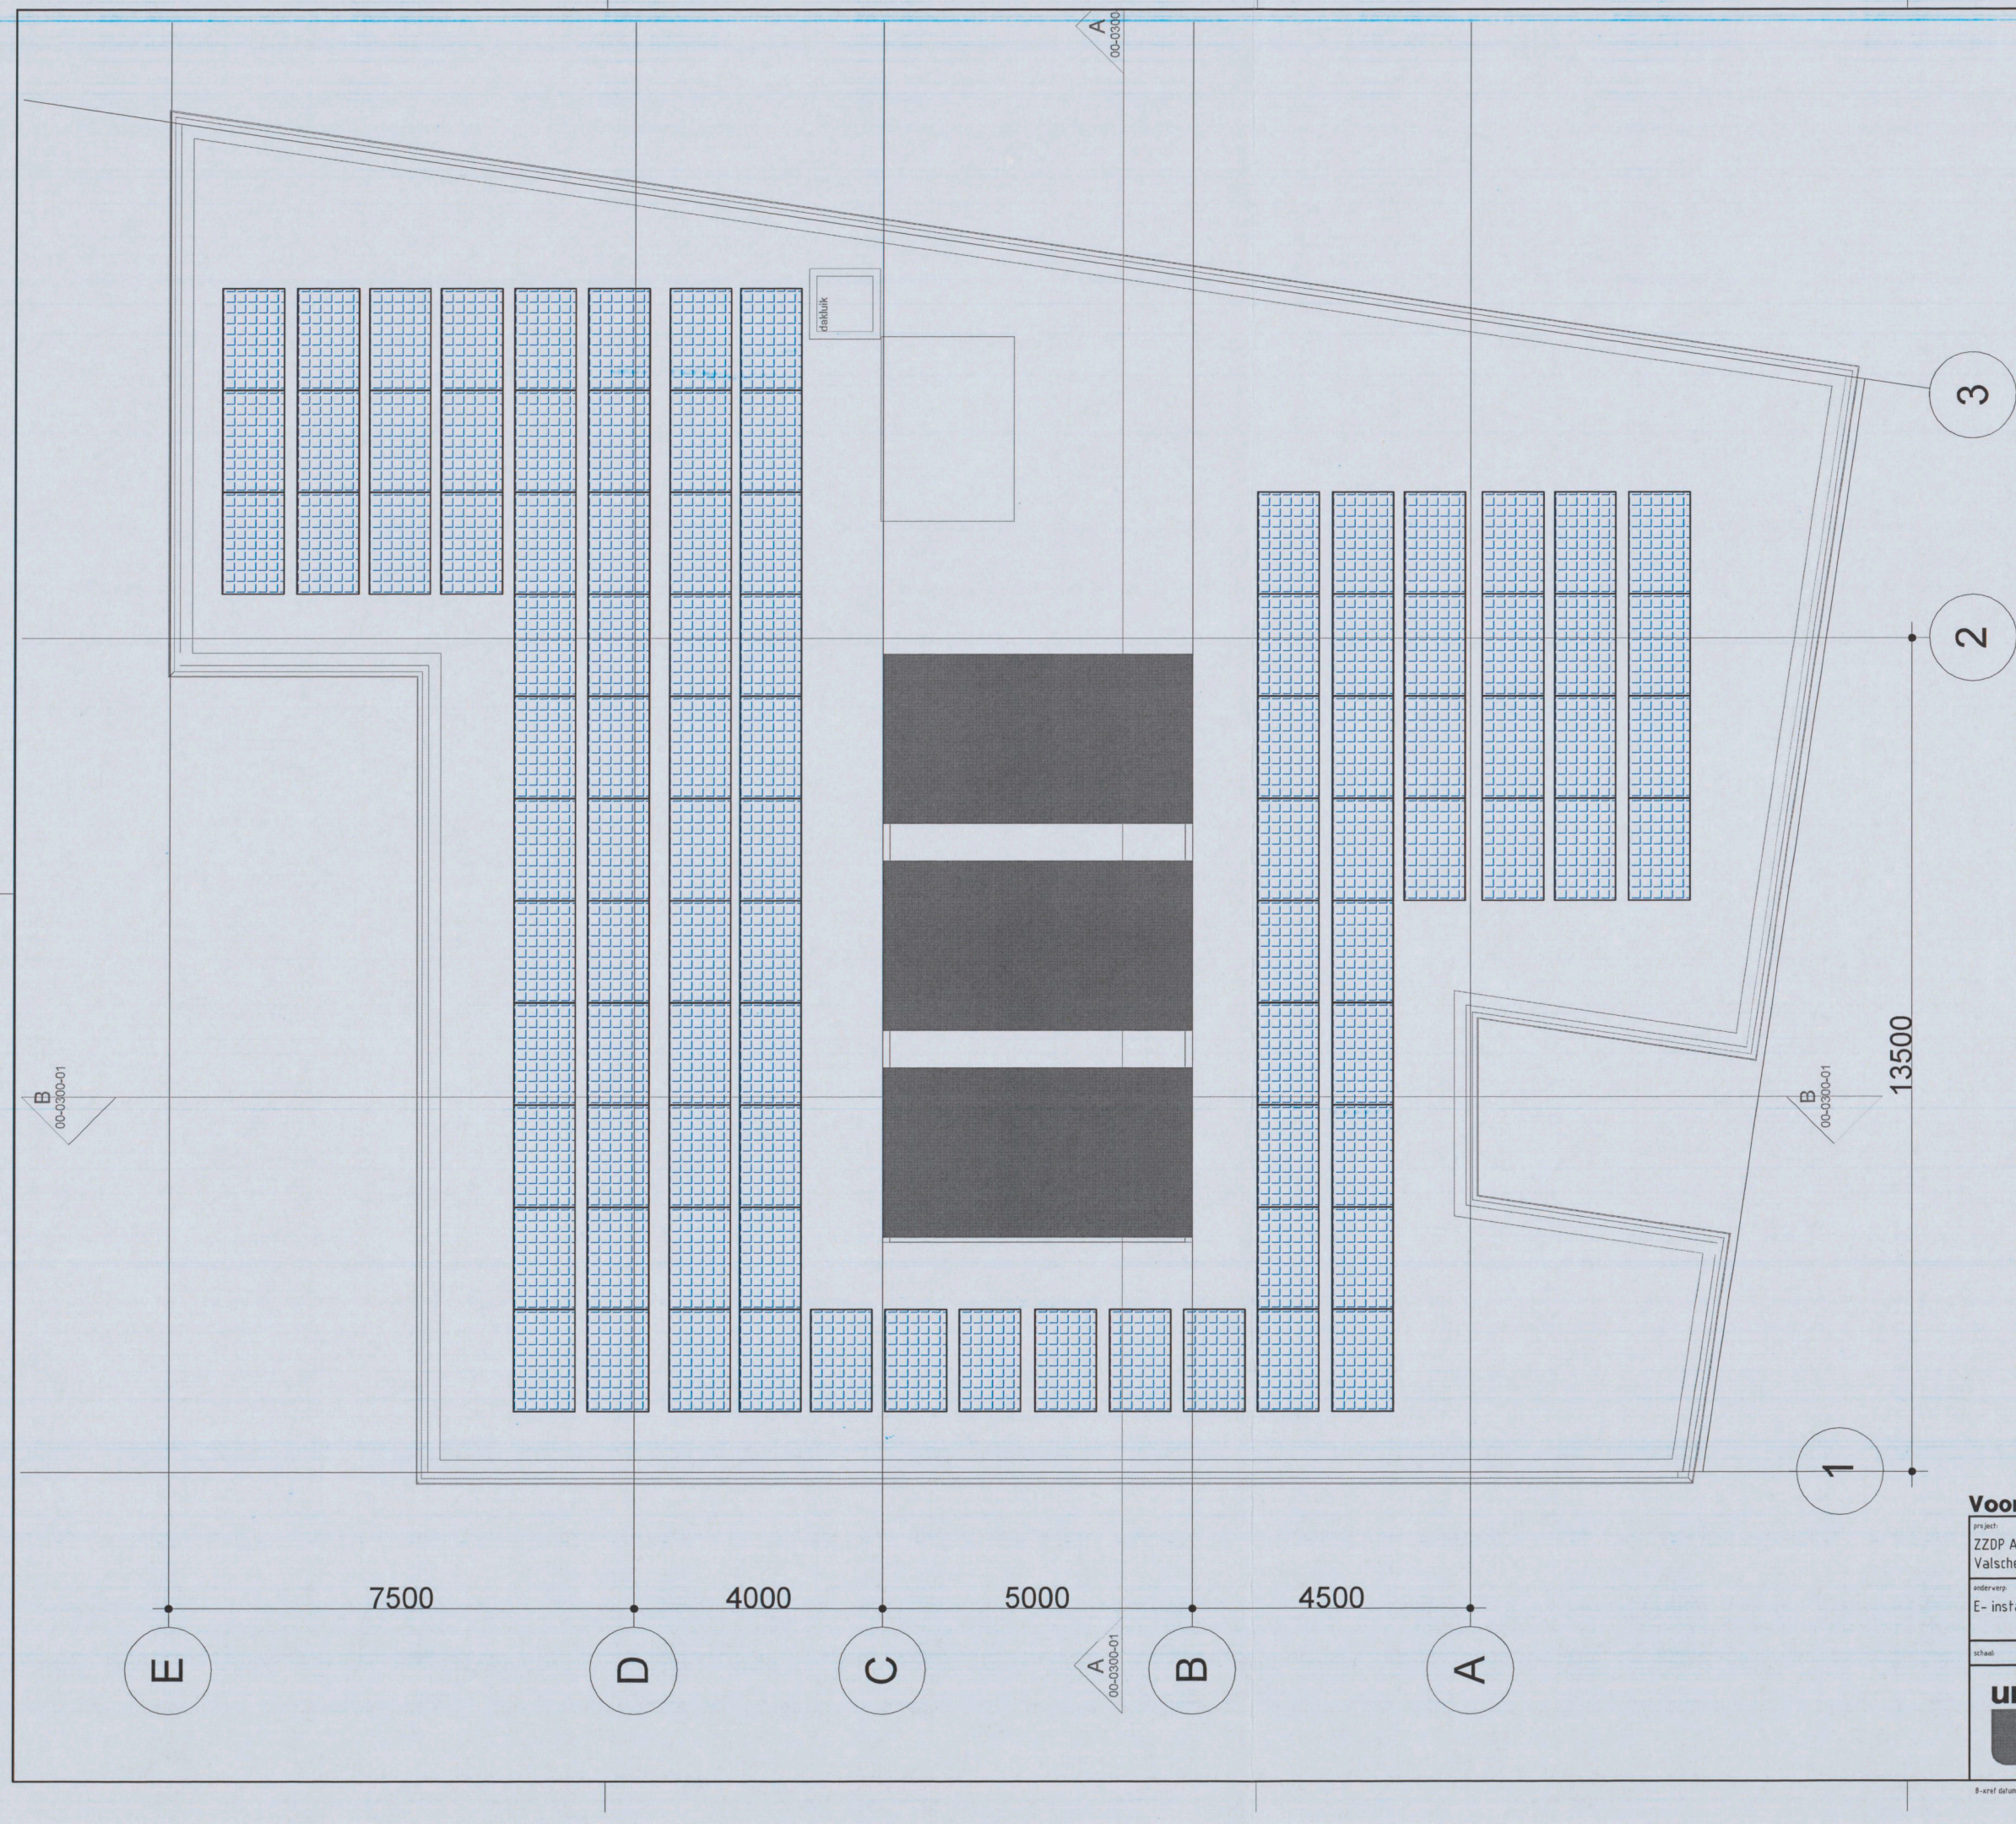

Voorlopig Ontwerp

unica DOCUMENTEN REGISTRATIE
Unica Installatietechniek B.V.
Gyroscoopweg 90-92
Postbus 9935 1006 AP Amsterdam
tel. 020-3556500 fax. 020-3556505

TER INFORMATIE		ORDER NR.	66.16.3.031
VOOR PRIJSAANVRAAG		TER GOEDKEURING	
ONTWERP		VOOR UITVOERING	
BESTEKTEKENING		VOORLOPIG	X
BESTEMD VOOR REVISIE		PRODUKTIE	
REVISIE		GECONTROLEERD DOOR	
VERZONDEN D.D.		PARAAF:	
INGEKOMEN D.D.			
VERVALLEN D.D.			

project:
ZZDP Architecten
Valschermkade 37 te Amsterdam

onderwerp:
E- installatie Dak verdieping PV panelen

rede	getekend	wijzigings datum	gezien

schaal 1:50 | datum 22-12-16 | getekend DW | projectleider: | formaat A1

projectnummer: 66.16.3.031

Blad:

tekeningnummer: E1 - 05 - 0 - 00

disc.p. / type | vloer | deel | volgnr

file:

unica installatietechniek
Gyroscoopweg 90-92
Postbus 9935
1006 AP Amsterdam
Telefoon : 020-3556500
Telefax : 020-3556505
Internet : http://www.unica.nl

8-xref datum