Klant, Markt & Relaties
Planadvies & Vergunningen

WATERNET
Ontvangen
26 JULI 2017
TL-UUW

17.105047

waternet

Aanvraagformulier subsidieregeling woonboten

De aanvraag wordt ingediend op grond van de Subsidieregeling riolering woonboten AGV, 22 mei 2008, nr. AB 08/018; gewijzigd op 8 juli 2010, .nr. AB 10/03

Met dit formulier vraagt u subsidie aan ter tegemoetkoming in de kosten van de aanschaf van een boordvoorziening en het aansluiten van uw woonboot op de gemeentelijke riolering.

Vul de aanvraag volledig in en zet uw handtekening.
Voeg de bijlagen toe waarnaar gevraagd wordt.
Zend het geheel naar: Waternet, KMR/PA&V, Postbus 94370, 1090 GJ Amsterdam

Invullen en aankruisen wat van toepassing is.

1. Aanvrager

Naam aanvrager .....

Burgerservicenummer (BSN) .....

Geboortedatum aanvrager .....

Hoedanigheid van de aanvrager
Indien gemachtigde, stuur dan ook een schriftelijke machtiging van de eigenaar mee.
o eigenaar-verhuurder ✓ eigenaar-bewoner o gemachtigde

Indien gemachtigde: Naam eigenaar .....

Postadres aanvrager Zwarte Pad 19 A

Postcode en plaats aanvrager 1069 MN Amsterdam

Telefoonnummer overdag .....

E-mailadres

Banknummer, waarop subsidie kan worden bijgeschreven

Naam rekeninghouder

2. Naam en ligplaats woonboot

Naam woonboot Andromeda

Adres Zwarte Pad 19 A

Postcode en plaats 1069 MN Amsterdam

3. Boordvoorziening en walaansluitng

Zijn alle afvoerpunten in de woonboot aangesloten op de pompinstallatie?

- [x] Ja
- [ ] Nee.....

Voldoen de geïnstalleerde voorzieningen aan boord én de walaansluiting aan het Programma van Eisen Woonboot riolering?
(zie www.projectbureauschoonschip.nl)

- [x] Ja
- [ ] Nee.....

Zijn de geïnstalleerde voorzieningen aan boord en walaansluitingen getest en in bedrijf gesteld en functioneren de voorzieningen aan boord naar behoren?

- [x] Ja
- [ ] Nee.....

Ik ben zelf installateur. Zoo alles geïnstalleerd

Per wanneer zijn de geïnstalleerde voorzieningen aan boord en walaansluiting in bedrijf gesteld?

18 juli 2017 aangesloten op riool.

4. Kosten waarvoor subsidie gevraagd wordt

De aanvraag voor subsidie heeft betrekking op:
(bijvoegen de gespecificeerde factuur of facturen)

- [ ] de kosten voor de aanschaf en installatie van een boordvoorziening, bestaande uit een pompvoorziening met toebehoren, eventuele hulppompen, opvangtank(s), leidingwerk, elektra en bekabeling;
- [ ] het maken van de noodzakelijke wanddoorvoer;
- [ ] de overige kosten die direct zijn toe te rekenen aan het installeren en plaatsen van een boordvoorziening;
- [ ] de kosten voor de aanschaf van een walaansluiting met inbegrip van koppelingen, slang en inclusief eventueel bijkomende kosten c.q. aansluitkosten.

5. Gegevens reeds toegekende subsidie

Zijn met betrekking tot de onder punt 4 weergegeven kosten, van derden vergoedingen toegezegd of ontvangen?

- [x] Nee
- [ ] Ja (Zo ja, dan afschrift van vergoeding- of subsidietoekenning bijvoegen!

6. Woonboot aansluitrapport

Indien u geen verklaring van een erkend installateur heeft, dient u het aansluitrapport in te vullen en bij te voegen (zie toelichting)

- [ ]

Heeft u een verklaring van een erkend installateur?

- [ ] Ja
- [x] Nee, zie aansluitrapport in bijlage 1

7. Bijlagen bij aanvraagformulier

- [x] een afschrift van het eigendomsbewijs van de woonboot;
- [ ] een schriftelijke machtiging indien de eigenaar van de woonboot niet zelf de aanvraag indient;
- [x] een gespecificeerde factuur of facturen met betrekking tot de subsidiabele kosten (zie ook vraag 6);
- [ ] een verklaring van een erkend installateur of een ingevuld woonboot aansluitrapport (zie bijlage 1);
- [ ] een afschrift van het schouwrapport, indien en voor zover een dergelijke rapport is opgesteld;
- [x] een afschrift (of afschriften) van een ontheffing of vergunning (of ontheffingen of vergunningen) ligplaats nemen indien deze is (of zijn) vereist krachtens één (of meerdere) van de in artikel 4, tweede lid genoemde regelingen van de subsidieverordening;
- [ ] afschrift van eerdere vergoeding- of subsidietoekenning (zie ook vraag 5)

8. Ondertekening

Ik verklaar deze aanvraag naar waarheid te hebben ingevuld. Verder verklaar ik dat de lozing van het afvalwater afkomstig van de hiervoor genoemde woonboot niet meer plaatsvindt op oppervlaktewater, maar op de riolering en dat de lozingspunten van het afvalwater op het oppervlaktewater buiten gebruik zijn gesteld.

Naam ... .

Plaats, datum ..... 20 - juli - 2017 .....

Handtekening .....

Formulier inclusief bijlagen (zie punt 7) zenden naar:
Waternet, KMR/PA&V, Postbus 94370, 1090 GJ Amsterdam.

Toelichting

Aanvraagformulier subsidieregeling woonboten

Het formulier

Met dit formulier wordt subsidie aangevraagd op grond van de Subsidieregeling riolering woonboten AGV, 22 mei 2008, nr. AB 08/018, gewijzigd op 8 juli 2010, .nr. AB 10/03. De subsidieregeling heeft betrekking op het aansluiten van woonboten gelegen binnen het beheergebied van Amstel, Gooi en Vecht (AGV). De subsidie is voor voorzieningen aan boord van woonboten, die in combinatie met een walslang en een walaansluiting, bestemd is voor het opvangen, verzamelen, afvoeren en lozen van huishoudelijk afvalwater op het openbaar riool. De subsidie wordt aan de eigenaar van de woonboot toegekend, dan wel de persoon die namens de eigenaar is gemachtigd. De subsidie wordt niet vooraf uitgekeerd, maar nadat de aansluiting op het gemeentelijk riool is gerealiseerd. De Subsidieregeling riolering woonboten is te vinden op de site www.projectbureauschoonschip.nl.

Administratieve procedure

Uw aanvraag dient u in bij de afdeling Planadvies en Vergunningen van Waternet. Waternet beoordeelt de aanvraag en rekent de hoogte van de subsidie uit. Daarbij schakelt Waternet indien nodig de expertise in van de gemeente. Indien aan de voorwaarden is voldaan geeft Waternet, namens het dagelijks bestuur van AGV een besluit tot verlenen van subsidie af en betaalt de subsidie uit. Tegen het afgegeven besluit bestaat voor de eigenaar van de woonboot dan wel de persoon die namens de eigenaar is gemachtigd, de mogelijkheid tot het indienen van een bezwaarschrift. In het besluit wordt hierover nadere informatie gegeven.

Opmerkingen:

- de advisering vanuit projectbureau Schoonschip/Waternet en de subsidieverlening door AGV laat onverlet dat u zelf verantwoordelijk bent voor het goed functioneren en onderhouden van het rioleringsysteem aan boord van uw woonboot en tot aan de walaansluiting;
- als bij controle blijkt dat de rioolaansluiting van uw woonboot op de vuilwaterriolering niet aanwezig is, of blijkt dat deze niet meer functioneert, dan kan dit leiden tot het geheel of gedeeltelijk terugvorderen van het aan u verstrekte subsidiebedrag en tot repressief handhaven.

De aanvraag

Alleen volledig ingevulde aanvraagformulieren worden in behandeling genomen. Bij uw aanvraag dient u de volgende stukken te overleggen:

- een afschrift van het eigendomsbewijs van de woonboot;
- een schriftelijke machtiging wanneer de eigenaar van de woonboot niet zelf de aanvraag indient;
- een gespecificeerde factuur of facturen met betrekking tot de subsidiabele kosten (zie ook vraag 6);
- een verklaring van een erkend installateur of een ingevuld woonboot aansluitrapport (zie bijlage 1);
- een afschrift van het schouwrapport, indien en voor zover een dergelijke rapport is opgesteld;
- een afschrift (of afschriften) van een ontheffing of vergunning (of ontheffingen of vergunningen) ligplaats nemen indien deze is (of zijn) vereist krachtens één (of meer) van de in artikel 4, tweede lid genoemde regelingen van de subsidieverordening.

Bij het ontbreken van één of meer stukken, wordt u aanvraag om subsidie niet in behandeling genomen. Opgemerkt wordt dat een afschrift van een schouwrapport niet verplicht is.

Een verklaring van een erkend installateur of een ingevuld woonboot aansluitformulier

Van u wordt gevraagd aan te tonen dat een aansluiting op het riool is gerealiseerd. U kunt dit doen door uw installateur een verklaring hiervan af te geven en deze toe te voegen aan uw aanvraag. Indien u geen verklaring van een erkend installateur heeft, dient u het woonboot aansluitrapport in te vullen en bij te voegen. Dit aansluitrapport is weergegeven in bijlage 1 van het aanvraagformulier, pagina 6 en 7.

Subsidiebedrag

De subsidie bedraagt ten hoogste 100% van de subsidiabele kosten als genoemd in artikel 5 van de Subsidieregeling riolering woonboten, met een maximum van € 1250,- per woonboot. Als derden eerder kosten hebben vergoed of toegezegd te vergoeden, worden deze bedragen afgetrokken van de subsidie van AGV.

Kosten waarvoor subsidie gevraagd kan worden
Volgens de Subsidieregeling riolering woonboten, komen de volgende gemaakte kosten voor subsidie in aanmerking:
a. de kosten van de aanschaf en installatie van een boordvoorziening, bestaande uit:
1°. de kosten voor de aanschaf en installatie van een pompvoorziening met toebehoren, eventuele hulppompen,opvangtank(s), leidingwerk, elektra en bekabeling;
2°. het maken van de noodzakelijke wanddoorvoer;
3°. de overige kosten die direct zijn toe te rekenen aan het installeren en plaatsen van een boordvoorziening.
b. de kosten voor de aanschaf van een walslang met inbegrip van koppelingen, inclusief eventueel bijkomende kosten c.q. aansluitkosten.

Programma van eisen
Er zijn voorwaarden verbonden aan de voorzieningen aan boord van woonboten, die in combinatie met een walslang en een walaansluiting, bestemd is voor het opvangen, verzamelen, afvoeren en lozen van huishoudelijk afvalwater op het openbaar riool. Die voorwaarden staan in het Programma van eisen Woonboten riolering. Deze zijn via de site www.projectbureauschoonschip.nl te downloaden.

Inspectie
Steekproefsgewijs wordt door de afdeling Handhaving gecontroleerd of de installatie voldoet aan de gestelde eisen en ook feitelijk is aangebracht. Volgens artikel 8 van de subsidieverordening Waterkwaliteitsspoor, dient de subsidie-aanvrager medewerking te verlenen aan inspectie door of namens het dagelijks bestuur van AGV.

Beslissingstermijn en uitbetaling
Op uw aanvraag wordt binnen acht weken na ontvangst beslist. Indien dit niet mogelijk is, wordt deze termijn eenmalig verlengd met vier weken. Na het afgeven van een besluit, wordt binnen vier weken overgegaan tot uitbetaling van het toegekende subsidiebedrag.

Meer informatie
Hebt u vragen over de subsidieregeling of het in te vullen formulier?
Neem dan contact op met de Klantenservice Waternet: 0900 93 94 (lokaal tarief).

Bijlage 1 Woonboot aansluitrapport

Zie Specificaties Sanibroyer

A Pomp unit

Merk : Sanibroyer / Sanicubic pro (2 Motoren)

Type : 11x Sanipack

B Reservoir

Medium : huishoudelijk afvalwater en fecaliën (ontlasting)

Netto inhoud (liter) : .....

Schakelvolume (liter) : .....

Toeloop **(afvoer-leidingen naar reservoir)** : aantal .... diameter (mm) .....

aantal .... diameter (mm) .....

Diameter **afvoerleiding naar walaansluiting** (mm) : .....

Diameter ontluchtings-leiding (mm) : 50 mm

C Pomp

Pomp typering : Zie Specificaties

Waaier type : .....

Vrije doorlaat (mm) : .....

Capaciteit (m3/h) : .....

Opvoerhoogte (mwk) : .....

Pomptoerental (omwenteling per minuut) : .....

Diameter persleiding (mm) : .....

Pomp motor vermogen (kW) : .....

Besturingskast (type) : .....

D Terugslagklep

Merk : VDL 3x

Type : .....

Diameter (mm) : 50 mm

E Persafsluiter

Merk : VDL 3x

Type : .....

Diameter (mm) : 50 mm

F Slangspecificaties

Slang type : OEG PVC Flexibel versterkt

Diameter (mm) : 50 mm

Materiaal : .....

Werkdruk (bar) : geschikt voor 8 bar

Slanglengte (m) : .....

Toegepaste vorstbescherming : .....

Productkaart SANICUBIC® 2 Pro

Waar kan ik dit product kopen?

- Beschrijving
- Schema's en technische gegevens

Mogelijke verbindingen

- WC
- Gootsteen
- Fonteintje / Wastafel
- Douche
- Bad
- Wasmachine
- Afwasmachine
- Bidet
- Glazenspoelmachine

Horizontale en verticale opstuwingen: 11 m 110 m
Download de handleiding
Download DoP-prestatieverklaring

Afvoercapaciteit verticaal max. (m)	11
Afvoerdiameter (mm)	50
Afvoercapaciteit horizontaal max. (m)	110
Gemiddelde temperatuur inkomend water (°C)	35
Afmetingen l x d x h (mm)	557 x 491 x 408
Motorvermogen (tr/min)	2800
Watt (verbruik)	2 x 1500
Afschot van de horizontale aansluitingen (%)	3
Inhoud van de bak (l)	45
Diameter inlaatzijde (mm)	1 entrée DN 40/50 et 4 entrées DN40/50/100/110
Europese norm	EN 12050-1
Maximale temperatuur van het periodiek inkomende water (max 5 min) (°C)	70
Elektrische voeding (V/Hz)	220-240 / 50

Mijn Project

Vergroot uw leefcomfort met Sanibroyeur!

Catalogus

Sanibroyeur®

Productkaart SANIPACK® Pro UP

Waar kan ik dit product kopen?

Sanitair groothandel

- Beschrijving
- Schema's en technische gegevens

Mogelijke verbindingen

- Wandcloset
- Fonteintje / Wastafel
- Douche
- Bidet

Horizontale en verticale opstuwingen: 5 m 100 m
Download de handleiding

Watt (verbruik)	400
Afvoerdiameter (mm)	22/28/32
Afvoercapaciteit verticaal max. (m)	5
Afvoercapaciteit horizontaal max. (m)	100
Europese norm	CE
Debiet (l/u)	>90L/min
Diameter inlaatzijde (mm)	40
IP-klasse	IP44
Geluidsniveau	48 dB(A)
Elektrische voeding (V/Hz)	220-240 / 50

Mijn Project

Vergroot uw leefcomfort met Sanibroyeur!

Catalogus

Sanibroyeur®

gemeente
Haarlemmermeer

Postbus 250
2130 AG Hoofddorp

Bezoekadres:
Raadhuisplein 1
Hoofddorp
Telefoon 0900 1852
Telefax 023 563 95 50

Cluster Dienstverlening
Contactpersoon
Telefoon 0900-1852
Uw brief d.d. 22 oktober 2013
Ons kenmerk I-13.58484\verg
Bijlage(n) zie onder
Onderwerp Ontheffing artikel 5:25 van de Algemene plaatselijke verordening Ringvaart-Akerdijk 47 Badhoevedorp.

Hoofddorp, 1 november 2013
Verzenddatum

– 4 NOV. 2013

Geachte
Geachte

Aanvraag
Op 25 oktober 2013 hebben wij uw aanvraag ontvangen om ontheffing voor het innemen van een ligplaats met het woonschip "Andromeda" aan de Ringvaart-Akerdijk 47 te Badhoevedorp. Het betreft hier een nieuwe ontheffing omdat u uw woonark van 21 meter lengte gaat uitbreiden tot 25 m.
De afmetingen van het woonschip zijn dan - volgens het aanvraagformulier en bijgevoegde tekening - 25,00 m lengte x 6,00 m breedte x 4,15 m hoogte -.

Juridisch kader
-Algemene plaatselijke verordening
Op 1 augustus 2013 is de gewijzigde Algemene Plaatselijke Verordening 2012 (APV) in werking getreden.
Van belang is artikel 5:25 van de APV, dat bepaalt dat wij voor een ligplaats voor een woonschip een ontheffing kunnen afgeven. In lid drie van dit artikel zijn de toetsingscriteria gegeven waarop een aanvraag geweigerd kan worden, zoals openbare orde, (verkeers)veiligheid, volksgezondheid. Deze criteria zijn niet van toepassing zodat er wat dat betreft geen belemmering is om de ontheffing te verlenen.
Voorts zijn in artikel 5:27 1e lid onder b de maximale afmetingen opgenomen. Tevens staat daar dat een ontheffing geweigerd moet worden indien de afstand tussen twee woonschepen op grond van brandveiligheid niet voldoende is.

-Bestemmingsplan
Ter plaatse is het bestemmingsplan "Badhoevedorp-Lijnden-Oost" in ontwerp vastgesteld. De onderhavige ligplaats is in dit bestemmingsplan opgenomen.

FSC
MIX
FSC® C104336

Ons kenmerk I-13.58484\verg
Volgvel 2

Zoals bekend is in dit gebied een grenswijziging aanstaande zodat de ligplaats zal overgaan naar Amsterdam; daardoor wordt in de toekomst het bestemmingsplan De Aker IV mogelijk van toepassing.

Ontheffing
Gelet op het bepaalde in de artikelen 5:25 en 5:27 van de APV en de gebruiksregels uit voornoemd bestemmingsplan "Badhoevedorp – Lijnden – Oost", verlenen wij u ontheffing om op genoemde ligplaats Ringvaart-Akerdijk 47 te Badhoevedorp een woonark neer te leggen van de navolgende afmetingen: 25,00 m lengte x 6,00 breedte x 4,15 m hoogte.
U dient rekening te houden met de voorschriften, zoals deze in de bijlage bij deze brief zijn opgenomen.

Overige toestemming
De Keur Rijnland 2009 is van toepassing. U dient zich tot het Hoogheemraadschap van Rijnland te wenden om na te gaan of u toestemming nodig heeft. Telefoon 071-3063063.
Voorts geldt hier een provinciale verordening: de Scheepvaartwegenverordening.
U heeft op grond van deze verordening ook een ontheffing nodig. Voor meer informatie kunt u contact opnemen met de heer bij de provincie Noord-Holland telefoonnummer

Tenslotte
Wij wijzen u er nadrukkelijk op dat u geen rechten kunt ontlenen aan deze ontheffing voor het krijgen van de hiervoor genoemde toestemmingen.

Financiële aspecten
Voor de kosten die hiermee zijn gemoeid verwijzen wij u naar bijgevoegd legesbesluit.

Hoogachtend,
burgemeester en wethouders van de gemeente Haarlemmermeer,
namens dezen,
de teammanager Vergunningen,

Bijlage(n):
- Voorwaarden
- Tekening (gewaarmerkt)
- Legesbesluit

Rechtsbescherming
Indien u het met de inhoud van deze beschikking niet eens bent, kunt u daartegen op grond van het bepaalde in de Algemene wet bestuursrecht binnen zes weken na verzenddatum een gemotiveerd bezwaarschrift indienen. Deze mogelijkheid bestaat tevens voor derde-belanghebbenden.

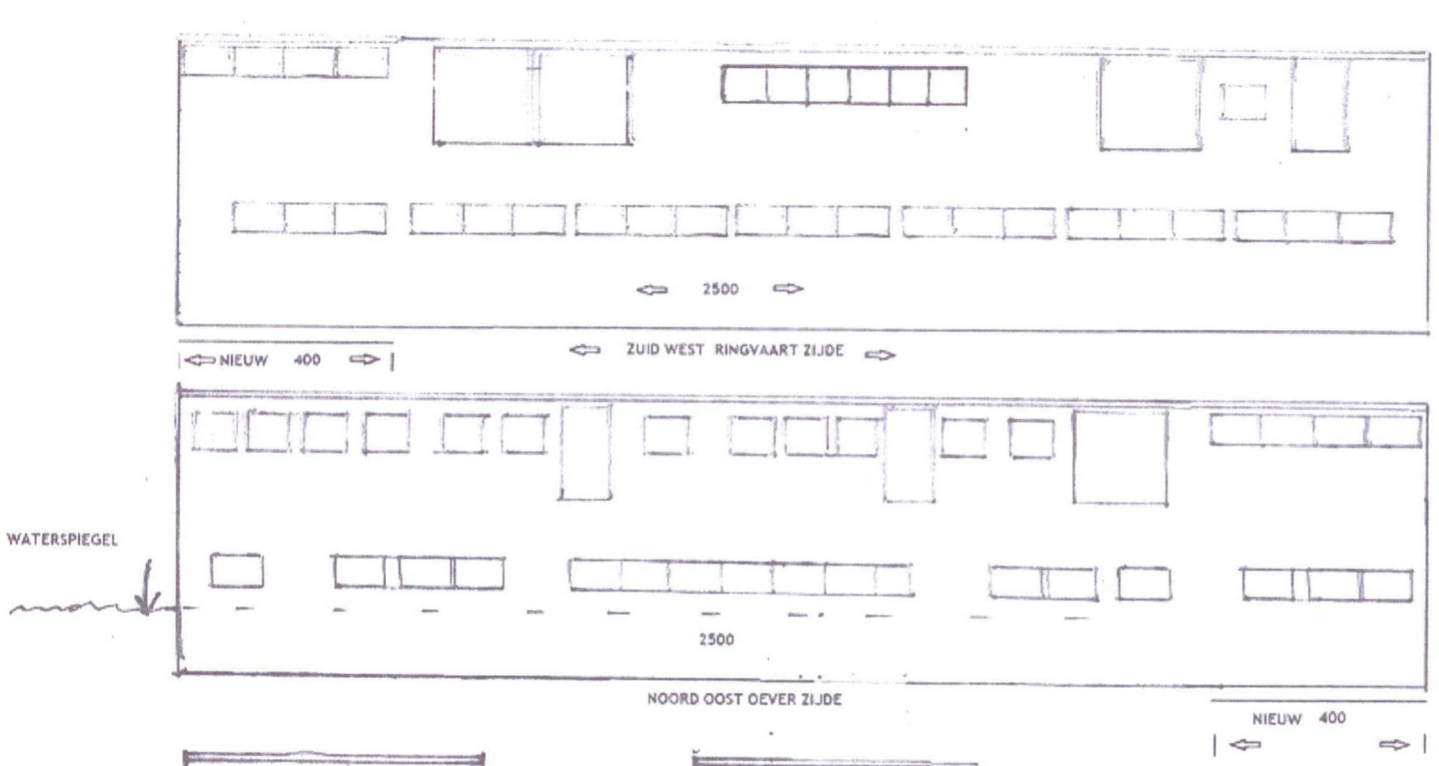

Nieuwe Situatie

4.20m

1.40m

Rabatdelen : Kunststof
Kleur : Red cedar
Korijnen : Kunststof
Kleur : Gebroken Wit
Dak : Zwart
Bak : licht grijs

Behoort bij besluit van
B&W van Haarlemmermeer
no. 13/58484 verlg
DD. 1 nov 2013
Namens dezen,
de Gemeentesecretaris,
voor deze,
de Teammanager Vergunningen

Ringvaart-Akerdijk 47
1171 PD Badhoevedorp

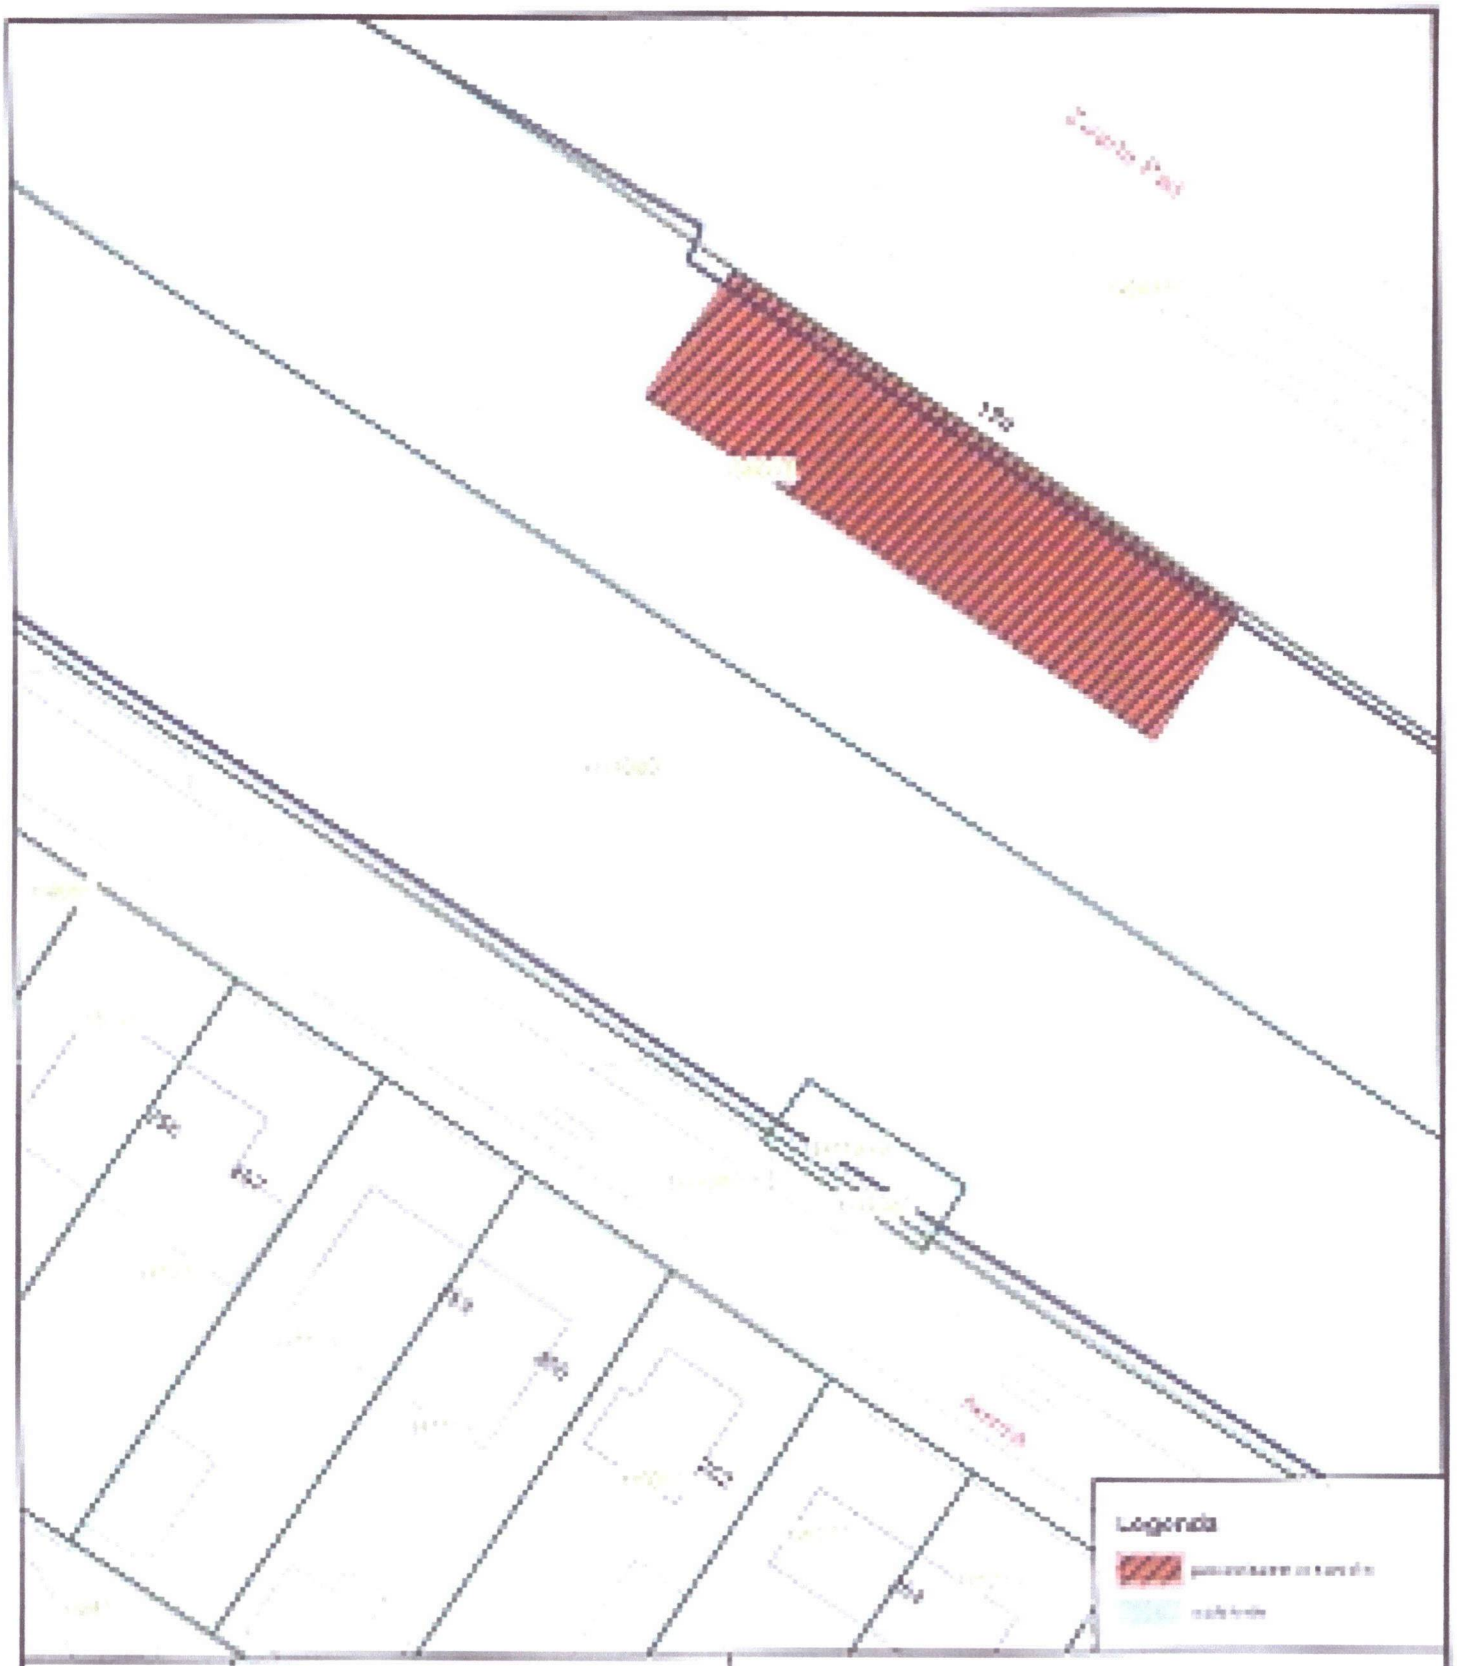

N

Rijnland

0 5 10 15 20 25 Meter

STN02 G 6012 (gedeeltelijk)
Zwarte Pad 19a, Amsterdam
Perceel circa 371 m²

getekend :	AV	datum :	26-01-2016
schaal :	1 : 500	formaat :	A4
totenummer :			
identificatie :	729		

rechtswege overgaan op de verkrijger, een kwalitatieve verplichting aan de verkrijger opleggen waarin is bepaald dat de verkrijger alle rechten van de huurder uit de huurovereenkomst dient te dulden.

Artikel 14. Indeplaatsstelling

Het is de huurder zonder uitdrukkelijke toestemming van Rijnland niet toegestaan de rechten en plichten voortvloeiende uit deze huurovereenkomst aan een derde over te dragen. De huurder zal Rijnland tijdig van zijn voornemen schriftelijk in kennis stellen, waarbij Rijnland zijn toestemming aan een dergelijke overdracht niet dan op redelijke gronden zal onthouden. Aan deze toestemming kunnen voorwaarden worden verbonden.

Artikel 15. Slotbepalingen

15.1 Indien een bepaling uit deze huurovereenkomst nietig of vernietigbaar is of door welke andere oorzaak dan ook niet kan worden toegepast, behouden de overige bepalingen uit de huurovereenkomst onverminderd hun geldigheid. In voorkomend geval zullen partijen, onverwijld nadat dit feit aan hen is gebleken, trachten ter vervanging van deze bepaling een geldige bepaling overeen te komen die zo veel mogelijk zal beantwoorden aan de strekking van de nietige of vernietigbare of anderszins niet toepasbare bepaling.

15.2 Geschillen tussen partijen zullen uitsluitend worden voorgelegd aan de kantonrechter te Amsterdam.

15.3 Deze voorwaarden laten onverlet enige verplichting van de huurder op grond van publiekrechtelijke verordeningen.

Aldus besloten te Leiden, d.d. 27 januari 2016

Namens dijkgraaf en hoogheemraden, Voor akkoord

hoofd afdeling Ondersteuning & Advies Huurder

Bijlage: Kadastrale kaart waarop het gehuurde staat aangegeven

CAPAAN & FALKEISEN Scheepsmakelaardij

taxaties
maritiem advies
makelaardij

beëdigd taxateurs

Zwarte Pad 19,
1069 MN Amsterdam.

020-6106691/06-51610365

VOORTAXATIE

dossiernr.:	**805131**
betreft:	**nieuw te bouwen woonark.**
naam:	*** ANDROMEDA ***
toekomstig adres:	ZWARTE PAD 19, 1069 MN AMSTERDAM.

DE WOONARK:

type:	**BETONCASCO** voorzien van een houtskelet opbouw bevattende: twee woonlagen.
afmetingen:	afmetingen casco (over alles) = 21.00 x 6.00 m, afmetingen opbouw = 20.60 x 5.80 m, afmetingen étage = 20.60 x 5.80 m, hoogte boven water = ± 4.20 m, diepgang (bij aflevering) = ± 1.40 m.
bouwer:	casco: HERCULES te Hardenberg, opbouw: in eigen regie,
bouwjaar:	gepland: 2008-2009.

DE EIGENDOM VAN DE WOONARK:

eigenaar(s):

REGISTRATIE:	de woonark zal bij het Schepenkadaster te ROTTERDAM ter inschrijving worden aangemeld,
BRANDNUMMER:	**nog niet bekend,**
VERPLAATSING:	< 25 M3.

Registered Shipbroker F.M.C.I.
WATER WONEN lid van de vakgroep Water Wonen
van de Nederlandse Bond in Makelaars in Schepen
AP BOAT SERVICE inds 1973

DE LIGPLAATS:

adres/locatie:	Zwarte Pad 19 te 1069 MN Amsterdam.
status:	geadresseerden beschikken over een legale ligplaats binnen de jurisdictie van de Gemeente Haarlemmermeer, de in dit rapport beschreven woonark dient ter vervanging van het woonschip *ARIADNE*, reeds sinds 1997 in eigendom van geadresseerden,
wijziging/vervanging:	alvorens tot definitieve bouw over te gaan, dient een VERVANGINGS VERGUNNING af te worden geven, deze is door geadresseerden aangevraagd,
vergunning:	voor het te vervangen woonschip is een ligplaatsverguning afgegeven door de Gemeente Haarlemmermeer dd. 23-07-1997, nr. I9706160, geldig voor onbepaalde tijd, een eenmaal afgegeven vergunning is overdraagbaar,
bestemmingsplan:	de ligplaats is in het bestemmingsplan "Waterstrook Ringvaart Haarlemmermeerpolder", opgenomen,
liggeld:	nihil,
afmering:	gestrekt langs de oever.

ALGEMENE BEPALINGEN:

Onder verwijzing naar onze Algemene Voorwaarden zoals o.a. vermeld op de rugzijde van pagina 1 sluit deze (voor)taxatie iedere aansprakelijkheid uit inzake onderstaande punten t.w.:

UITSLUITINGEN:

- berekenings- en tekenfouten en afwijkingen in het ontwerp en het bestek vallen buiten de aansprakelijkheid van dit rapport,
- de technische staat van het eindproduct (de woonark in bewoonbare staat, opgeleverd) in de ruimste zin,
- feitelijke mededelingen door derden zoals eigenaren, bouwers en anderen blijven buiten aansprakelijkheid van dit rapport,
- uitgesloten van aansprakelijkheid zijn alle zaken m.b.t., mij onbekende, registraties en/of metingen,
- uitgesloten van aansprakelijkheid zijn alle zaken m.b.t. nog niet verleende vergunning(en) en registratie,
- indien de ligplaats en aanhorigheden een substantieel deel uitmaakt van de hieronder genoemde waardering(en) wordt de legaliteit hiervan uitgesloten van aansprakelijkheid, betrokkenen dienen zich in persoon tot de bevoegde instanties te wenden.

UITGANGS CRITERIA:

offerte:	door geadresseerden verstrekt bouwbestek met begroting,
tekening(en):	platte gronden van beide verdiepingen en diverse "artist impressions".

HET CASCO: (beton)

algemeen:	uitgegaan is van de door de bouwer verstrekte opgave en specificaties,
bouwnummer:	onbekend, referentienummer offerte Herc/mg/2007-990048,
kwaliteitsaanduiding:	beton: C35/45 Spramex XS3, S2, staal: FeB 500 geribt,

Kadaster

Berekening verplaatsing B-schip (Binnenwaters

Ondergetekende(n)

adres Zwarte Pad 19,

postcode 1069 MN

woonplaats Amsterdam

telefoonnummer privé

telefoonnummer werk

eigena(a)r(en) van het schip genaamd Andromeda

verklaart dat dit schip de volgende afmetingen heeft:

lengte over alles meter breedte over alles meter diepgang 1.34 meter

bij woonschepen:

lengte romp 21 meter breedte romp 6 meter

indien bekend bouwnummer 2008 - 0016

kleur van het schip Red Cedar

Verdere gegevens betreffende het gewicht van het schip

a. maximaal te vervoeren hoeveelheid brandstof liter

b. aantal opvarenden / kooien / bewoners 3

c. het gewicht van de eventueel aanwezige losse ballast (ballastbroodjes e.d.) kilogram

indien woonschip: gewicht inboedel 3.500 kilogram

d. maximaal te vervoeren hoeveelheid water liter

plaats Amsterdam

datum 12 maart 2009

handtekening(en)

Aan de hand van de bovenstaande gegevens is de verplaatsting circa:
(dit wordt ingevuld door medewerker (ster) van het Kadaster)

Kadaster

Zwarte Pad 19
1069 MN Amsterdam

44

Verzoek tot teboekstelling als afgebouwd schip van een binnenschip dat reeds als schip in aanbouw te boek staat

Zie toelichting

☐ verklaart ☒ verklaren dat het schip genaamd Andromeda

als binnenschip in aanbouw te boek staat ten kantore van de Dienst voor het kadaster en de openbare registers te

en gemerkt 31254 B.2008 is afgebouwd en dat het afgebouwde schip voldoet aan tenminste één der in artikel 784, eerste lid, van Boek 8 van het Burgerlijk Wetboek genoemde voorwaarden en

Zie toelichting 2 dat hierbij wordt verzocht dit schip als afgebouwd schip te boek te stellen met de volgende omschrijving

woonark met betonnen casco; Kleur: Red cedar
opbouw: houtskelet, kunststoframen en rabat-
delen, indeling bestaat uit een
woonkeuken, een hal, een toilet,
4 slaapkamers, 2 badkamers, een gang
BetonCasco ~~[illegible]~~ gebouwd in 2007 door
Hercules ~~[illegible]~~ Harderberg, afgebouwd in
Amsterdam door eigenaren

☐ het laadvermogen ☒ de verplaatsing van het schip bedraagt ~~[illegible]~~ ca. 3,800 ~~tonnen van 1000 kg~~/m³

☐ hij ☒ zij ☐ verklaart ☒ verklaren dat naar ☐ zijn ☐ haar ☒ hun beste weten het schip voor teboekstelling als binnenschip vatbaar is.

Zie toelichting 3 Overgelegd worden: 1. bewijsstukken dat het schip voldoet aan bovenbedoelde voorwaarden:

~~vijf facturen~~ Eigen Verklaring betr. afbouw in eigen beheer.
Negen rekeningen/fakturen
Twee kopiën van paspoorten
Formulier t.b.v. de berekening verplaatsing

De ondergetekende verklaart er voor zorg te dragen, dat het brandmerk, indien het nog niet op de definitieve plaats is aangebracht, door een ambtenaar van de Scheepsmetingsdienst wordt aangebracht.

plaats Amsterdam datum 12 maart 2009

handtekening(en)

Amsterdam, 25 maart 2009

Kadaster
Afd. Schepen

George Hintzenweg 77
3068 AX ROTTERDAM

Betreft: verklaring afbouw

Geachte

Hierbij verklaren wij schriftelijk dat wij de bak van de Andromeda casco hebben aangekocht bij de firma Hercules in 2008 (zie facturen) en verder in eigen beheer hebben afgebouwd.

Met vriendelijke groet,

Zwarte Pad 19
1069 MN Amsterdam

Tel. 049 (0) 2241 / 390536
Fax. 049 (0) 2241 / 390524
Emai: info@baddiscount.com
Geschäftszeiten
Mo-Fr 9:00-17:30 Uhr

BADdiscount.com/W.Fischer, Frühlingstrasse 8, 53844 Troisdorf

Zwarte Pad 19
1069MN Amsterdam
Netherlands

Kundennummer 1505
Bestelldatum 25.11.2008
Bestellnummer 401217
Rechnungsnummer 08-1551
Datum 25.11.2008

Ihre Rechnung

Artikel Nr	Artikel	Menge	Einzelpreis	Preis
0017	Sanipack zur Montage in ein Vorwandmontage System zum Anschluss	7		
0029	Sanicubic Pro expertline Doppelhebeanlage	1		
Z0012	SFA Sanibroy Schieber Nr. Z0012 DN 40	1		
Z0013	SFA Sanibroy Schieber Nr. Z0013 DN 110	2		

Zwi
Versicherter Versand (Versand na
ir

Fachhandel für Heizung und Sanitär
pumpendiscounter
armaturendiscounter
sanundo
REIGA Consult GmbH

Reiga Consult GbR | Am Hofbusch 10 | 01744 Reichstädt

B&B houseboat between Amsterdam windmills

Zwarte Pad 19A
1069MN AMSTERDAM GERMANY

Rechnung

Belegnummer	10253492
Datum	04.05.2015
Kundennummer	10204085

Bitte bei allen Rückfragen angeben !

Lieferanschrift:

Zonnepanelen Amsterdam
B B
Zwarte Pad 19A
1069MN AMSTERDAM
NETHERLANDS

Lieferanten-Nr.		Ihre Bestell-Nr.	Vorgang214946-2015/05
Versandart	DHL	Ihre USTIDNr	NL099642967B 01

Leistungsdatum 04.05.2015

Pos	Artikelnr / EAN	Bezeichnung / Variante	bestellt	Rückst.	Menge	ME	Einzelpreis EUR	Gesamtpreis EUR	SC %
1	SF666210000 3308811209016	SaniPack SFA Abwasserhebeanlage Hebeanlage SaniBroy	3	0	3	Stck			

Zwischensumme	
Versandkosten PayPalExpress	
Gesamt Netto	
zzgl. Steuer 0 % von	
Endsumme	

Steuerfreie innergemeinschaftliche Lieferung nach §6a UStG

Auftragsnummer: **14259105**
Versand erfolgt per: **DHL**
Zahlung erfolgt per: **PayPal Express**
Zahlungsvereinbarungen: **- Geldbasis -**

Skonto		Datum	Betrag
0,00 %	bis zum	04.05.2015	

Das Rechnungsdatum entspricht dem Lieferdatum.

Reiga Consult GbR
Am Hofbusch 10
01744 Reichstädt

Telefon: 03504/62969-0
Fax: 03504/62969-29
E-Mail: info@reigagbr.de
www.pumpendiscounter.de
www.armaturendiscounter.de
www.sanundo.de

Gesellschafter:
Diemo Reicholt
Conny Gaede
USTID: DE223908786

Bankverbindung:
Hypovereinsbank
BLZ 850 200 86
Kto.: 605512917
IBAN DE 41 8502 0086 0605 5129 17
BIC: HYVEDEMM496

Mit Erteilung eines Auftrags werden unsere allgemeinen Geschäftsbedingungen anerkannt.
Die Ware bleibt bis zur vollständigen Bezahlung unser Eigentum.

Technische Unie

REKENING

Debiteurnummer
21-48831
Rekeningnummer
4845971
Datum
27-01-17
Uw BTW nr.

{ Bij betaling vermelden

Technische Unie B.V.
Bovenkerkerweg 10-12
1185 XE Amstelveen
Postbus 900
1180 AX Amstelveen
www.technischeunie.com

Kvk Amsterdam 33235014
BTW NL004502863B01

Bankrekeningen
NL71ABNA0804385750
NL85INGB0697662357

ZONNEPANELEN AMSTERDAM
ZWARTE PAD 19/A
1069 MN AMSTERDAM

Artikelnummer	Aantal	Omschrijving	Opm.	Prijs per eenheid inclusief O.B.	Prijs per eenheid exclusief O.B.	Korting %	Netto bedrag
	PAKL.	GELEV. VIA OP. GROOT AMSTERDAM 59-50203 DD 26-01-2017 ORDER 63145464 DOOR U BESTELD VIA INTERNET)					
		ZWARTE PAD 19 A 1069 MN AMSTERDAM					
2249217	1	SFA SANIPACK					
						V.V.	
		KRED.BEPERK.TOESLAG 1,50 % AFTREKB. BIJ BET.BINNEN 30 DGN TOTAAL NETTO GOEDERENWAARDE BTW 21,00 % VAN					

KONDITIE 30 DAGEN NETTO EUR
INFO: BEL 0205812121 OF MAIL AMSTERDAM@TECHNISCHEUNIE.COM
TECHNISCHE UNIE HEEFT DE BESTELTIJDEN VERRUIMD. BESTEL NU ONLINE TOT 20.00 UUR. VOOR 20.00 UUR BESTELD, IS MORGEN GELEVERD.

Technische Unie verkooppunten:
Alkmaar - Almelo - Almere - Amersfoort - Amsterdam Sloterdijk - Amsterdam Watergraafsmeer - Arnhem - Breda - Capelle aan den IJssel - Den Haag Binckhorst Den Haag Westland - Deventer - Dordrecht - Ede - Eindhoven - Emmen - Enschede - Gouda - Groningen - Haarlem - Helmond - 's-Hertogenbosch - Hilversum Leeuwarden - Leiden - Maastricht - Middelburg - Nieuwegein - Nijmegen - Roosendaal - Rotterdam Charlois - Rotterdam Spaanse Polder - Tilburg - Utrecht Venlo - Zaanstad - Zwolle

Op al onze leveringen zijn van toepassing onze leveringsvoorwaarden gedeponeerd ter griffie van de arrondissementsrechtbank te Amsterdam op 21 december 2009 onder nummer 110/2009.

Technische Unie

REKENING

Debiteurnummer
21-48831
Rekeningnummer
5136117
Datum
14-02-17
Uw BTW nr.

{ Bij betaling vermelden

Technische Unie B.V.
Bovenkerkerweg 10-12
1185 XE Amstelveen
Postbus 900
1180 AX Amstelveen
www.technischeunie.com

Kvk Amsterdam 33235014
BTW NL004502863B01

Bankrekeningen
NL71ABNA0804385750
NL85INGB0697662357

ZONNEPANELEN AMSTERDAM
ZWARTE PAD 19/A
1069 MN AMSTERDAM

Artikelnummer	Aantal	Omschrijving	Opm.	Prijs per eenheid inclusief O.B.	Prijs per eenheid exclusief O.B.	Korting %	Netto bedrag
	PAKL.	GELEV. VIA OP. GROOT AMSTERDAM 59-66076 DD 13-02-2017 ORDER 63457445 DOOR U BESTELD VIA INTERNET					
		ZWARTE PAD 19 A 1069 MN AMSTERDAM					
2249217	1	SFA SANIPACK					
						V.V.	
		KRED.BEPERK.TOESLAG 1,50 % AFTREKB. BIJ BET.BINNEN 30 DGN TOTAAL NETTO GOEDERENWAARDE BTW 21,00 % VAN					

KONDITIE 30 DAGEN NETTO EUR
INFO: BEL 0205812121 OF MAIL AMSTERDAM@TECHNISCHEUNIE.COM
TECHNISCHE UNIE HEEFT DE BESTELTIJDEN VERRUIMD. BESTEL NU ONLINE TOT 20.00 UUR. VOOR 20.00 UUR BESTELD, IS MORGEN GELEVERD.

Technische Unie verkooppunten:
Alkmaar - Almelo - Almere - Amersfoort - Amsterdam Sloterdijk - Amsterdam Watergraafsmeer - Arnhem - Breda - Capelle aan den IJssel - Den Haag Binckhorst Den Haag Westland - Deventer - Dordrecht - Ede - Eindhoven - Emmen - Enschede - Gouda - Groningen - Haarlem - Helmond - 's-Hertogenbosch - Hilversum Leeuwarden - Leiden - Maastricht - Middelburg - Nieuwegein - Nijmegen - Roosendaal - Rotterdam Charlois - Rotterdam Spaanse Polder - Tilburg - Utrecht Venlo - Zaanstad - Zwolle

Op al onze leveringen zijn van toepassing onze leveringsvoorwaarden gedeponeerd ter griffie van de arrondissementsrechtbank te Amsterdam op 21 december 2009 onder nummer 110/2009.

Technische Unie

REKENING

Technische Unie B.V.
Bovenkerkerweg 10-12
1185 XE Amstelveen
Postbus 900
1180 AX Amstelveen
www.technischeunie.com

Kvk Amsterdam 33235014
BTW NL004502863B01

Bankrekeningen
NL71ABNA0804385750
NL85INGB0697662357

Debiteurnummer
21-48831
Rekeningnummer
7384542
{ Bij betaling vermelden
Datum
05-07-17
Uw BTW nr.

ZONNEPANELEN AMSTERDAM
ZWARTE PAD 19/A
1069 MN AMSTERDAM

Artikelnummer	Aantal	Omschrijving	Opm.	Prijs per eenheid inclusief O.B.	Prijs per eenheid exclusief O.B.	Korting %	Netto bedrag
	PAKL.	GELEV. VIA OP. GROOT AMSTERDAM 59-37568 DD 04-07-2017 ORDER 66004226 DOOR U BESTELD VIA INTERNET)					
		ZWARTE PAD 19 A 1069 MN AMSTERDAM LEVERING RESERVERING 59/671040					
2249217	1	SFA SANIPACK					
						V.V.	
		KRED.BEPERK.TOESLAG 1,50 % AFTREKB. BIJ BET.BINNEN 30 DGN TOTAAL NETTO GOEDERENWAARDE BTW 21,00 % VAN					

KONDITIE 30 DAGEN NETTO
INFO: BEL 0205812121 OF MAIL AMSTERDAM@TECHNISCHEUNIE.COM
TECHNISCHE UNIE HEEFT DE BESTELTIJDEN VERRUIMD. BESTEL NU ONLINE TOT 20.00 UUR. VOOR 20.00 UUR BESTELD, IS MORGEN GELEVERD.

EUR

Technische Unie verkooppunten:
Alkmaar - Almelo - Almere - Amersfoort - Amsterdam Sloterdijk - Amsterdam Watergraafsmeer - Arnhem - Breda - Capelle aan den IJssel - Den Haag Binckhorst Den Haag Westland - Deventer - Dordrecht - Ede - Eindhoven - Emmen - Enschede - Gouda - Groningen - Haarlem - Helmond - 's-Hertogenbosch - Hilversum Leeuwarden - Leiden - Maastricht - Middelburg - Nieuwegein - Nijmegen - Roosendaal - Rotterdam Charlois - Rotterdam Spaanse Polder - Tilburg - Utrecht Venlo - Zaanstad - Zwolle

Op al onze leveringen zijn van toepassing onze leveringsvoorwaarden gedeponeerd ter griffie van de arrondissementsrechtbank te Amsterdam op 21 december 2009 onder nummer 110/2009.

Technische Unie

REKENING

Debiteurnummer
21-48831
Rekeningnummer
7409282
Datum
06-07-17
Uw BTW nr.

{ Bij betaling vermelden

Technische Unie B.V.
Bovenkerkerweg 10-12
1185 XE Amstelveen
Postbus 900
1180 AX Amstelveen
www.technischeunie.com

Kvk Amsterdam 33235014
BTW NL004502863B01

Bankrekeningen
NL71ABNA0804385750
NL85INGB0697662357

ZONNEPANELEN AMSTERDAM
ZWARTE PAD 19/A
1069 MN AMSTERDAM

Artikelnummer	Aantal	Omschrijving	Opm.	Prijs per eenheid inclusief O.B.	Prijs per eenheid exclusief O.B.	Korting %	Netto bedrag
	PAKL.	GELEV. VIA OP. GROOT AMSTERDAM 59-38983 DD 05-07-2017 ORDER 66022387 DOOR U BESTELD VIA INTERNET EINDE ZUIDERAKERWEG, BELLENJ					
		ZWARTE PAD 19 A 1069 MN AMSTERDAM LEVERING RESERVERING 59/671786					
2249217	1	SFA SANIPACK					
						V.V.	
		KRED.BEPERK.TOESLAG 1,50 % AFTREKB. BIJ BET.BINNEN 30 DGN TOTAAL NETTO GOEDERENWAARDE BTW 21,00 % VAN					

KONDITIE 30 DAGEN NETTO
INFO: BEL 0205812121 OF MAIL AMSTERDAM@TECHNISCHEUNIE.COM
TECHNISCHE UNIE HEEFT DE BESTELTIJDEN VERRUIMD. BESTEL NU ONLINE TOT 20.00 UUR. VOOR 20.00 UUR BESTELD, IS MORGEN GELEVERD.

EUR

Technische Unie verkooppunten:
Alkmaar - Almelo - Almere - Amersfoort - Amsterdam Sloterdijk - Amsterdam Watergraafsmeer - Arnhem - Breda - Capelle aan den IJssel - Den Haag Binckhorst Den Haag Westland - Deventer - Dordrecht - Ede - Eindhoven - Emmen - Enschede - Gouda - Groningen - Haarlem - Helmond - 's-Hertogenbosch - Hilversum Leeuwarden - Leiden - Maastricht - Middelburg - Nieuwegein - Nijmegen - Roosendaal - Rotterdam Charlois - Rotterdam Spaanse Polder - Tilburg - Utrecht Venlo - Zaanstad - Zwolle

Op al onze leveringen zijn van toepassing onze leveringsvoorwaarden gedeponeerd ter griffie van de arrondissementsrechtbank te Amsterdam op 21 december 2009 onder nummer 110/2009.

Waternet
KMR/PA&V

Postbus 94370
1090 GJ Amsterdam

R **AANGETEKENDE BRIEF** D – A – 1
NL frankering betaald € 8,35 PostNL
146gr 160720 25 – 07 – 2017 14:22
RECOMMANDÉ NL

3SRPKS065033597 1090GJ 94370

Afzender:

Zwarte Pad 19 A
1069 MN Amsterdam

TAP Comebag G

4 027383 102066

FSC
www.fsc.org
MIX
Paper from responsible sources
Papier aus ver-