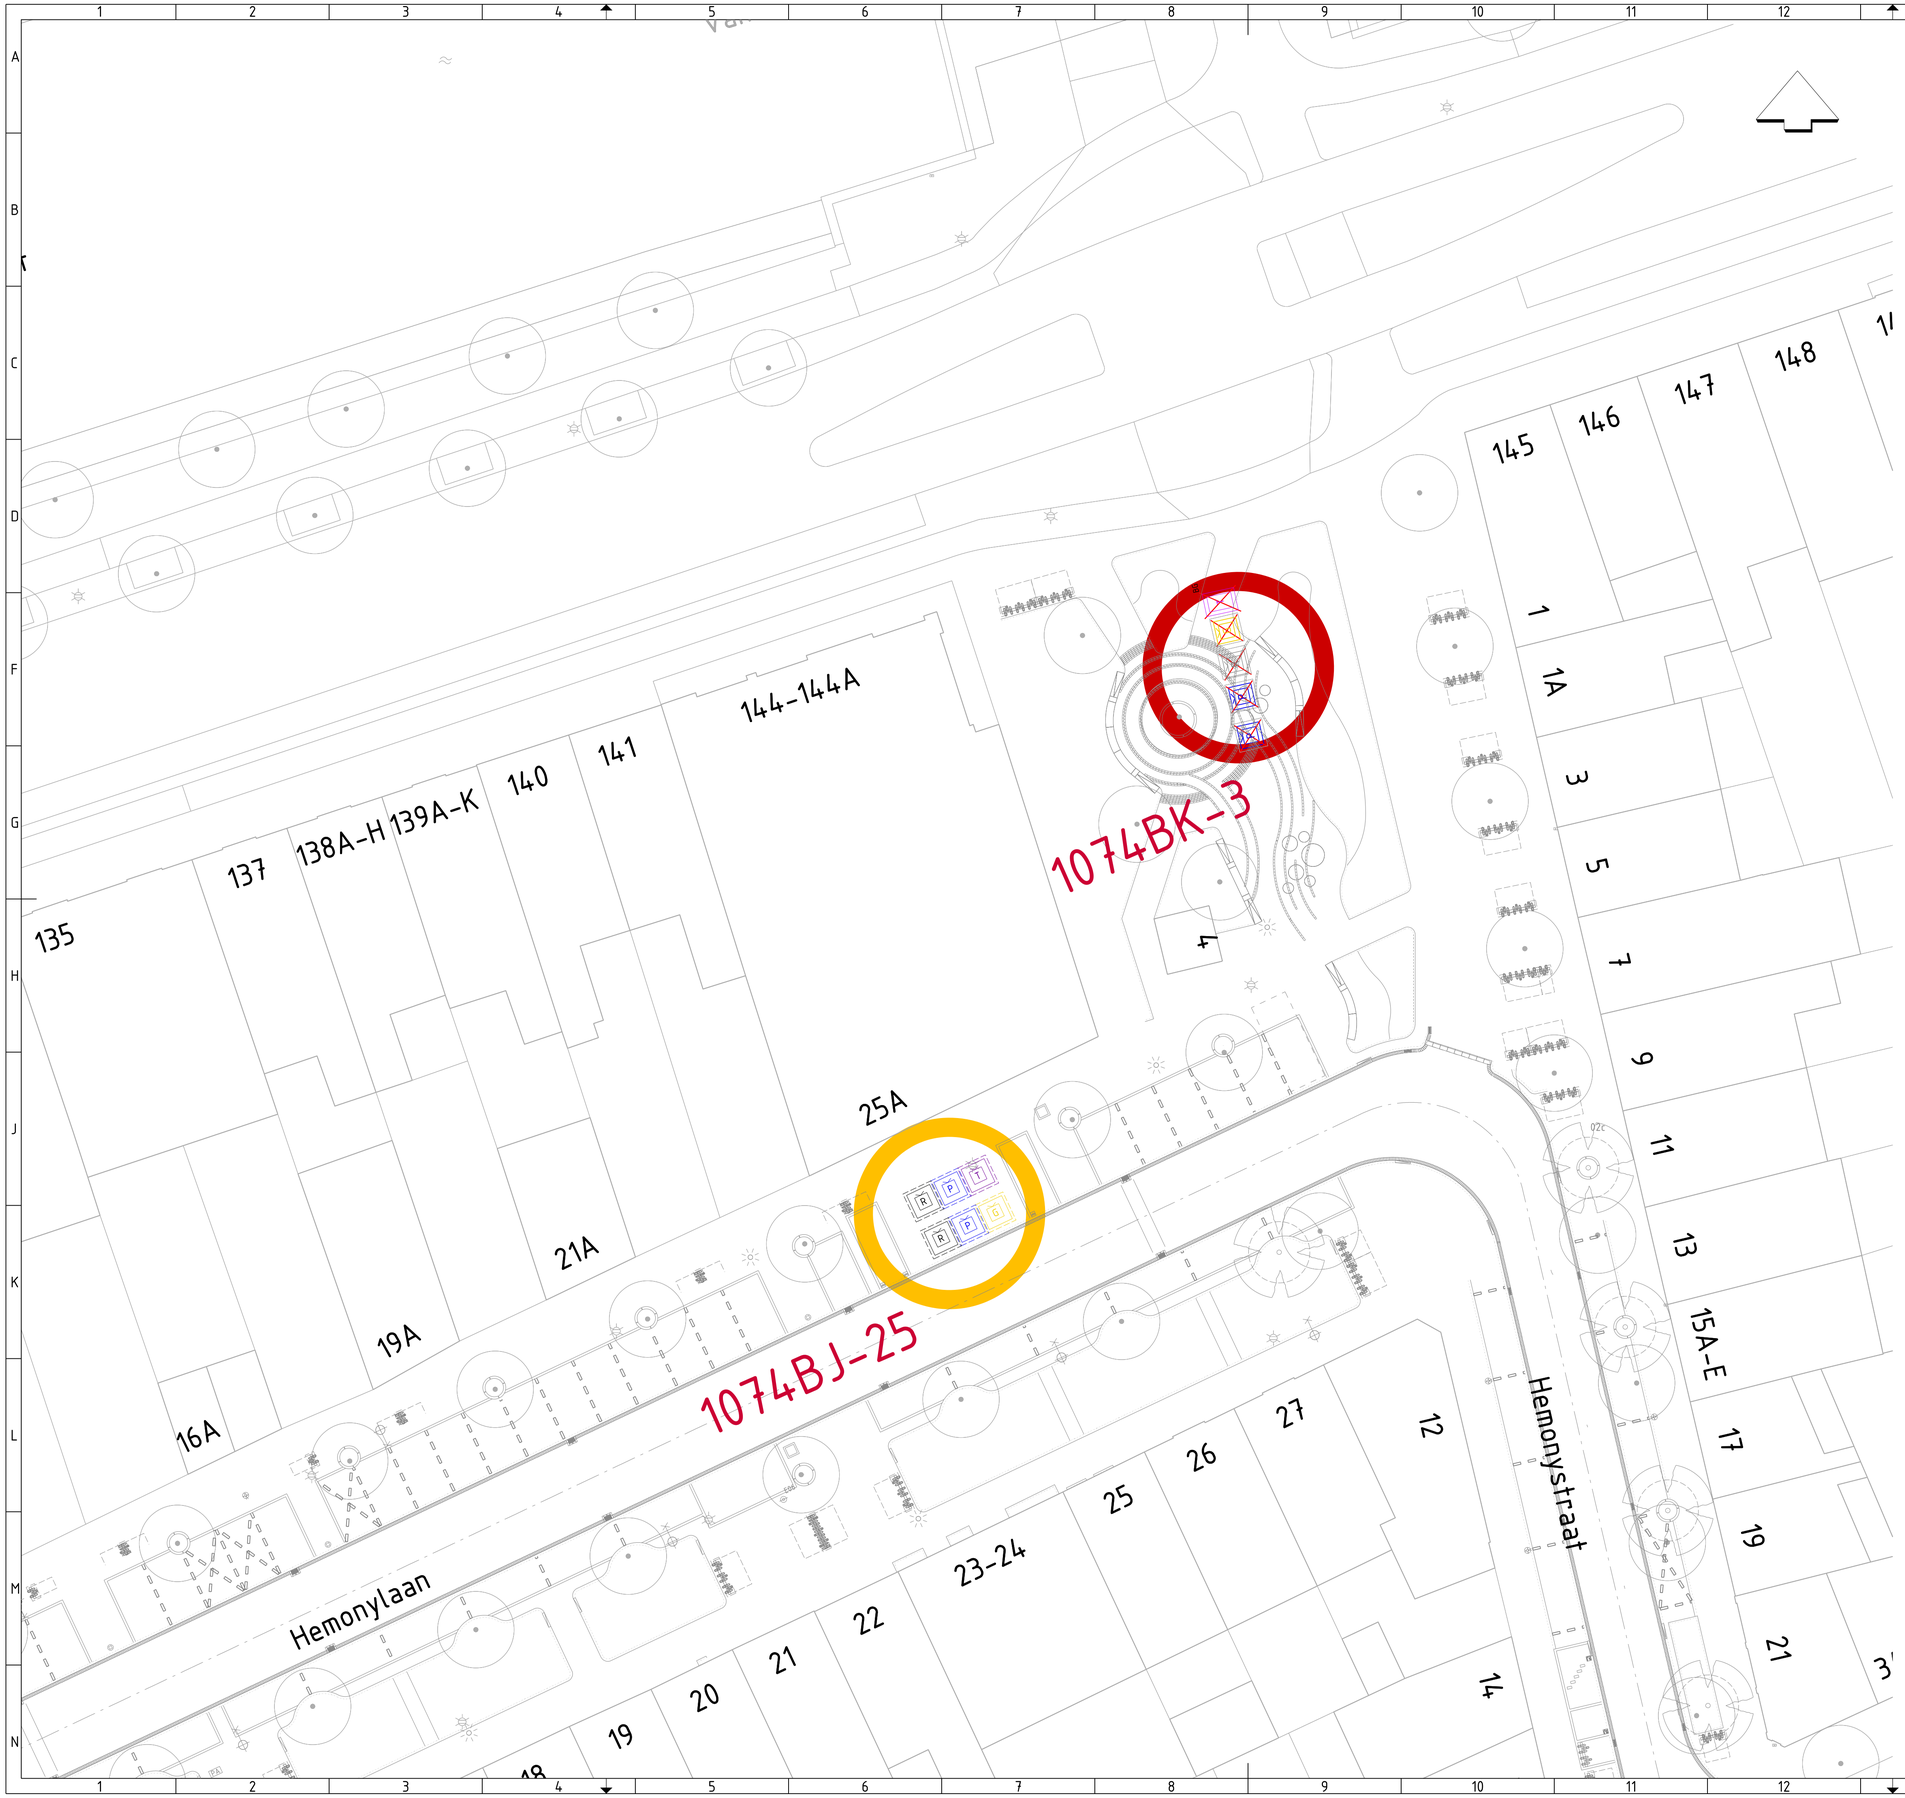

Legenda

- Containerplek ongewijzigd
- Gewijzigd zonder uitbreiding
- Uitbreiding en evt. gewijzigd
- Opheffen
- Nieuwe containerplek
- 1015TW-11 Nummer containerplek

- Ondergrondse afvalcontainer voor restafval
- Ondergrondse afvalcontainer voor papier en karton
- Ondergrondse afvalcontainer voor glas
- Ondergrondse afvalcontainer voor textiel
- Bovengrondse afvalcontainer voor restafval
- Bovengrondse afvalcontainer voor papier en karton
- Bovengrondse afvalcontainer voor glas
- Bovengrondse afvalcontainer voor textiel
- Aanbiedplek grofafval
- Aanbiedplek rolcontainers
- Tuinkorf
- Verzamel Container GFE/T
- GFE/T Cocon

Gemeente Amsterdam

Afval & Grondstoffen

Opdrachtgever: Gemeente Amsterdam				
Project: AIV SD Zuid KE05 Hemonylaan				
Onderdeel: Locatiebesluit Hemonylaan KE05 Hemonybuurt				
Status: Concept	Fase: VO	Behoort bij: Bestek	Schaal: 1:200	
Opsteller: E. Burgler	Goedgekeurd en vrijgegeven: D. Post	Paraaf: PL	Datum: 28-05-2026	Formaat: A1
Projectnummer: 24000613	Tekeningnummer: Bijlage KE05	Bladnummer: Hemonystraat	Aantal bladen: 2	Wijziging:
Auteursrechten voorbehouden		Documentnr:	Plotdatum: 5/28/2026	
Bestandsnaam: C:\Users\burgle001\OneDrive - Gemeente Amsterdam\TR Zuid AIV\Hemonybuurt_KE05\Hemonylaan2024_P4_WVB\VO\KE05 VO Verv-Hemonybuurt_BG.dgn				