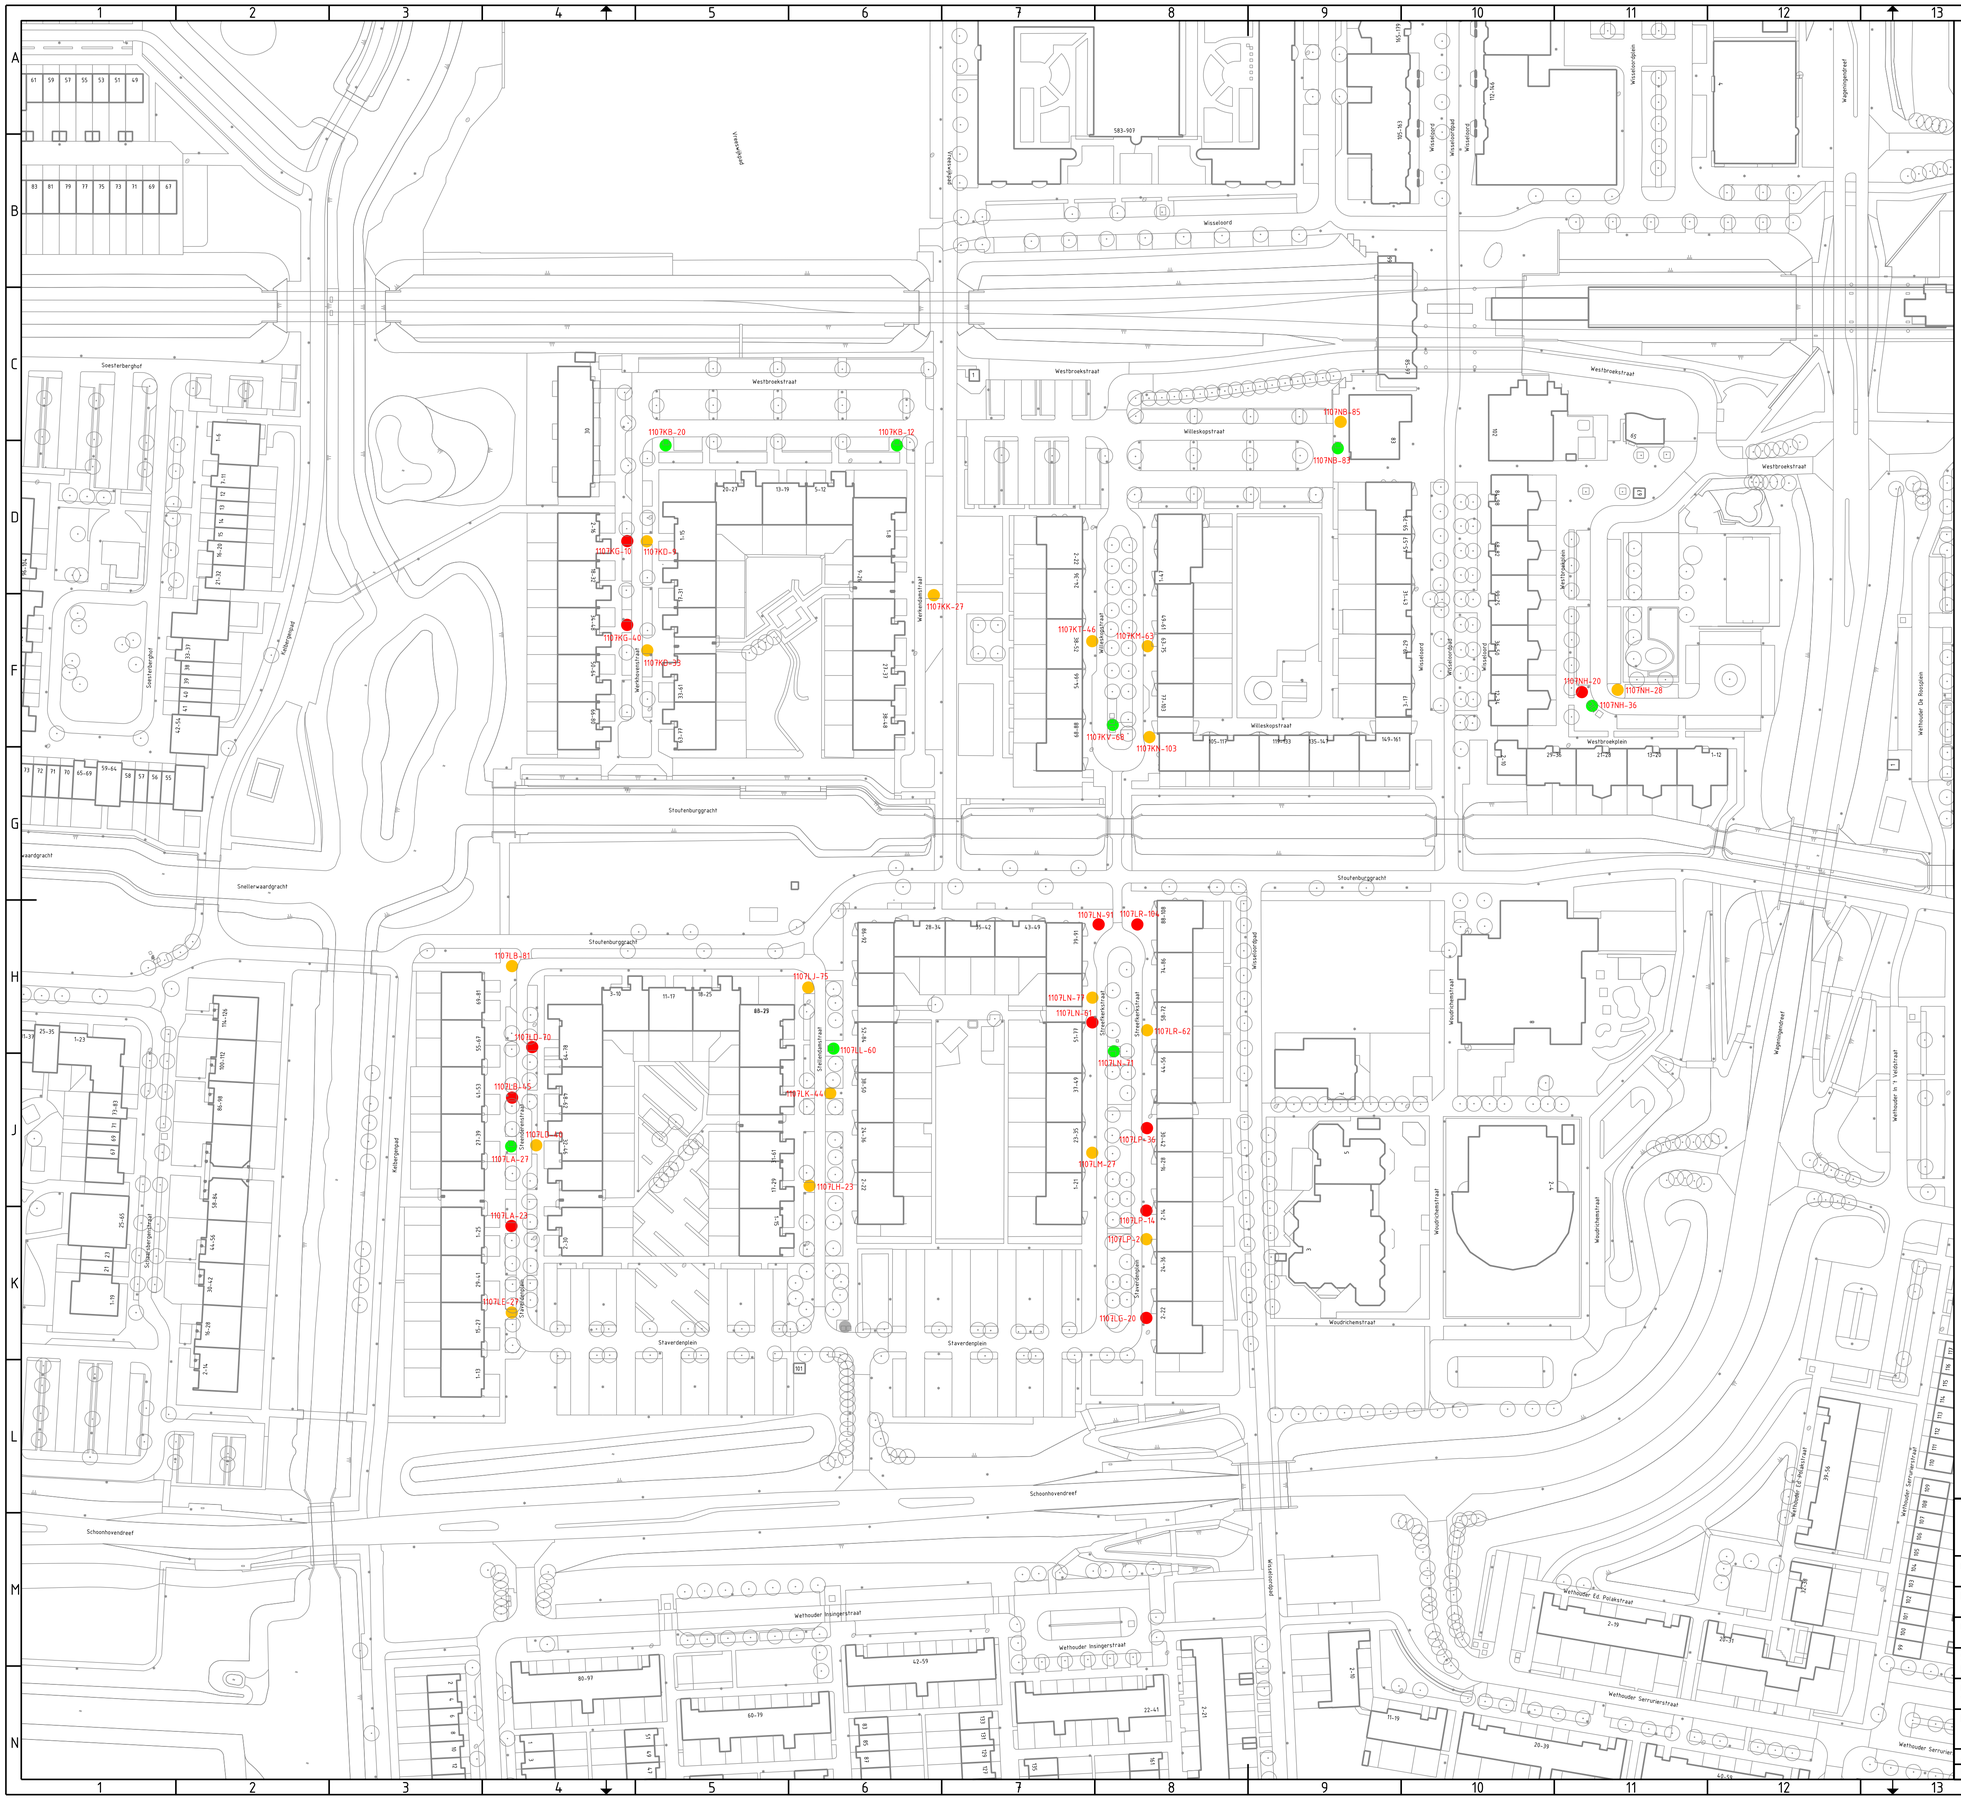


Rozenburglaan 2
1097 HK Amsterdam
Telefoon 14020

Afval & Grondstoffen

Opdrachtgever:	Gemeente Amsterdam
Project:	OAIS SD ZuidOost - TM02 Gein 2
Onderdeel:	Locatiebesluit

Status: Definitief	Fase: Voorlopig Ontwerp	Behoort bij:	Schaal: 1:1 1:1000	
Opsteller: W. Bisschop	Goedgekeurd en vrijgegeven: J. Paal	Paraaf:	Datum: 28-11-2024	Formaat: A1
Projectnummer:	Tekeningnummer: TM02 002	Bladnummer: 1	Aantal bladen: 1	Wijziging:

Auteursrechten voorbehouden

Documentnr: Plotdatum: 29/11/2024

Bestandsnaam: C:\Users\bisch001\Gemeente Amsterdam\TR Zuid-Oost AIV - Documenten\13.OFET VC\Gein_2_TM02\2_WVB\VO\TM02_Gein_2.dgn