
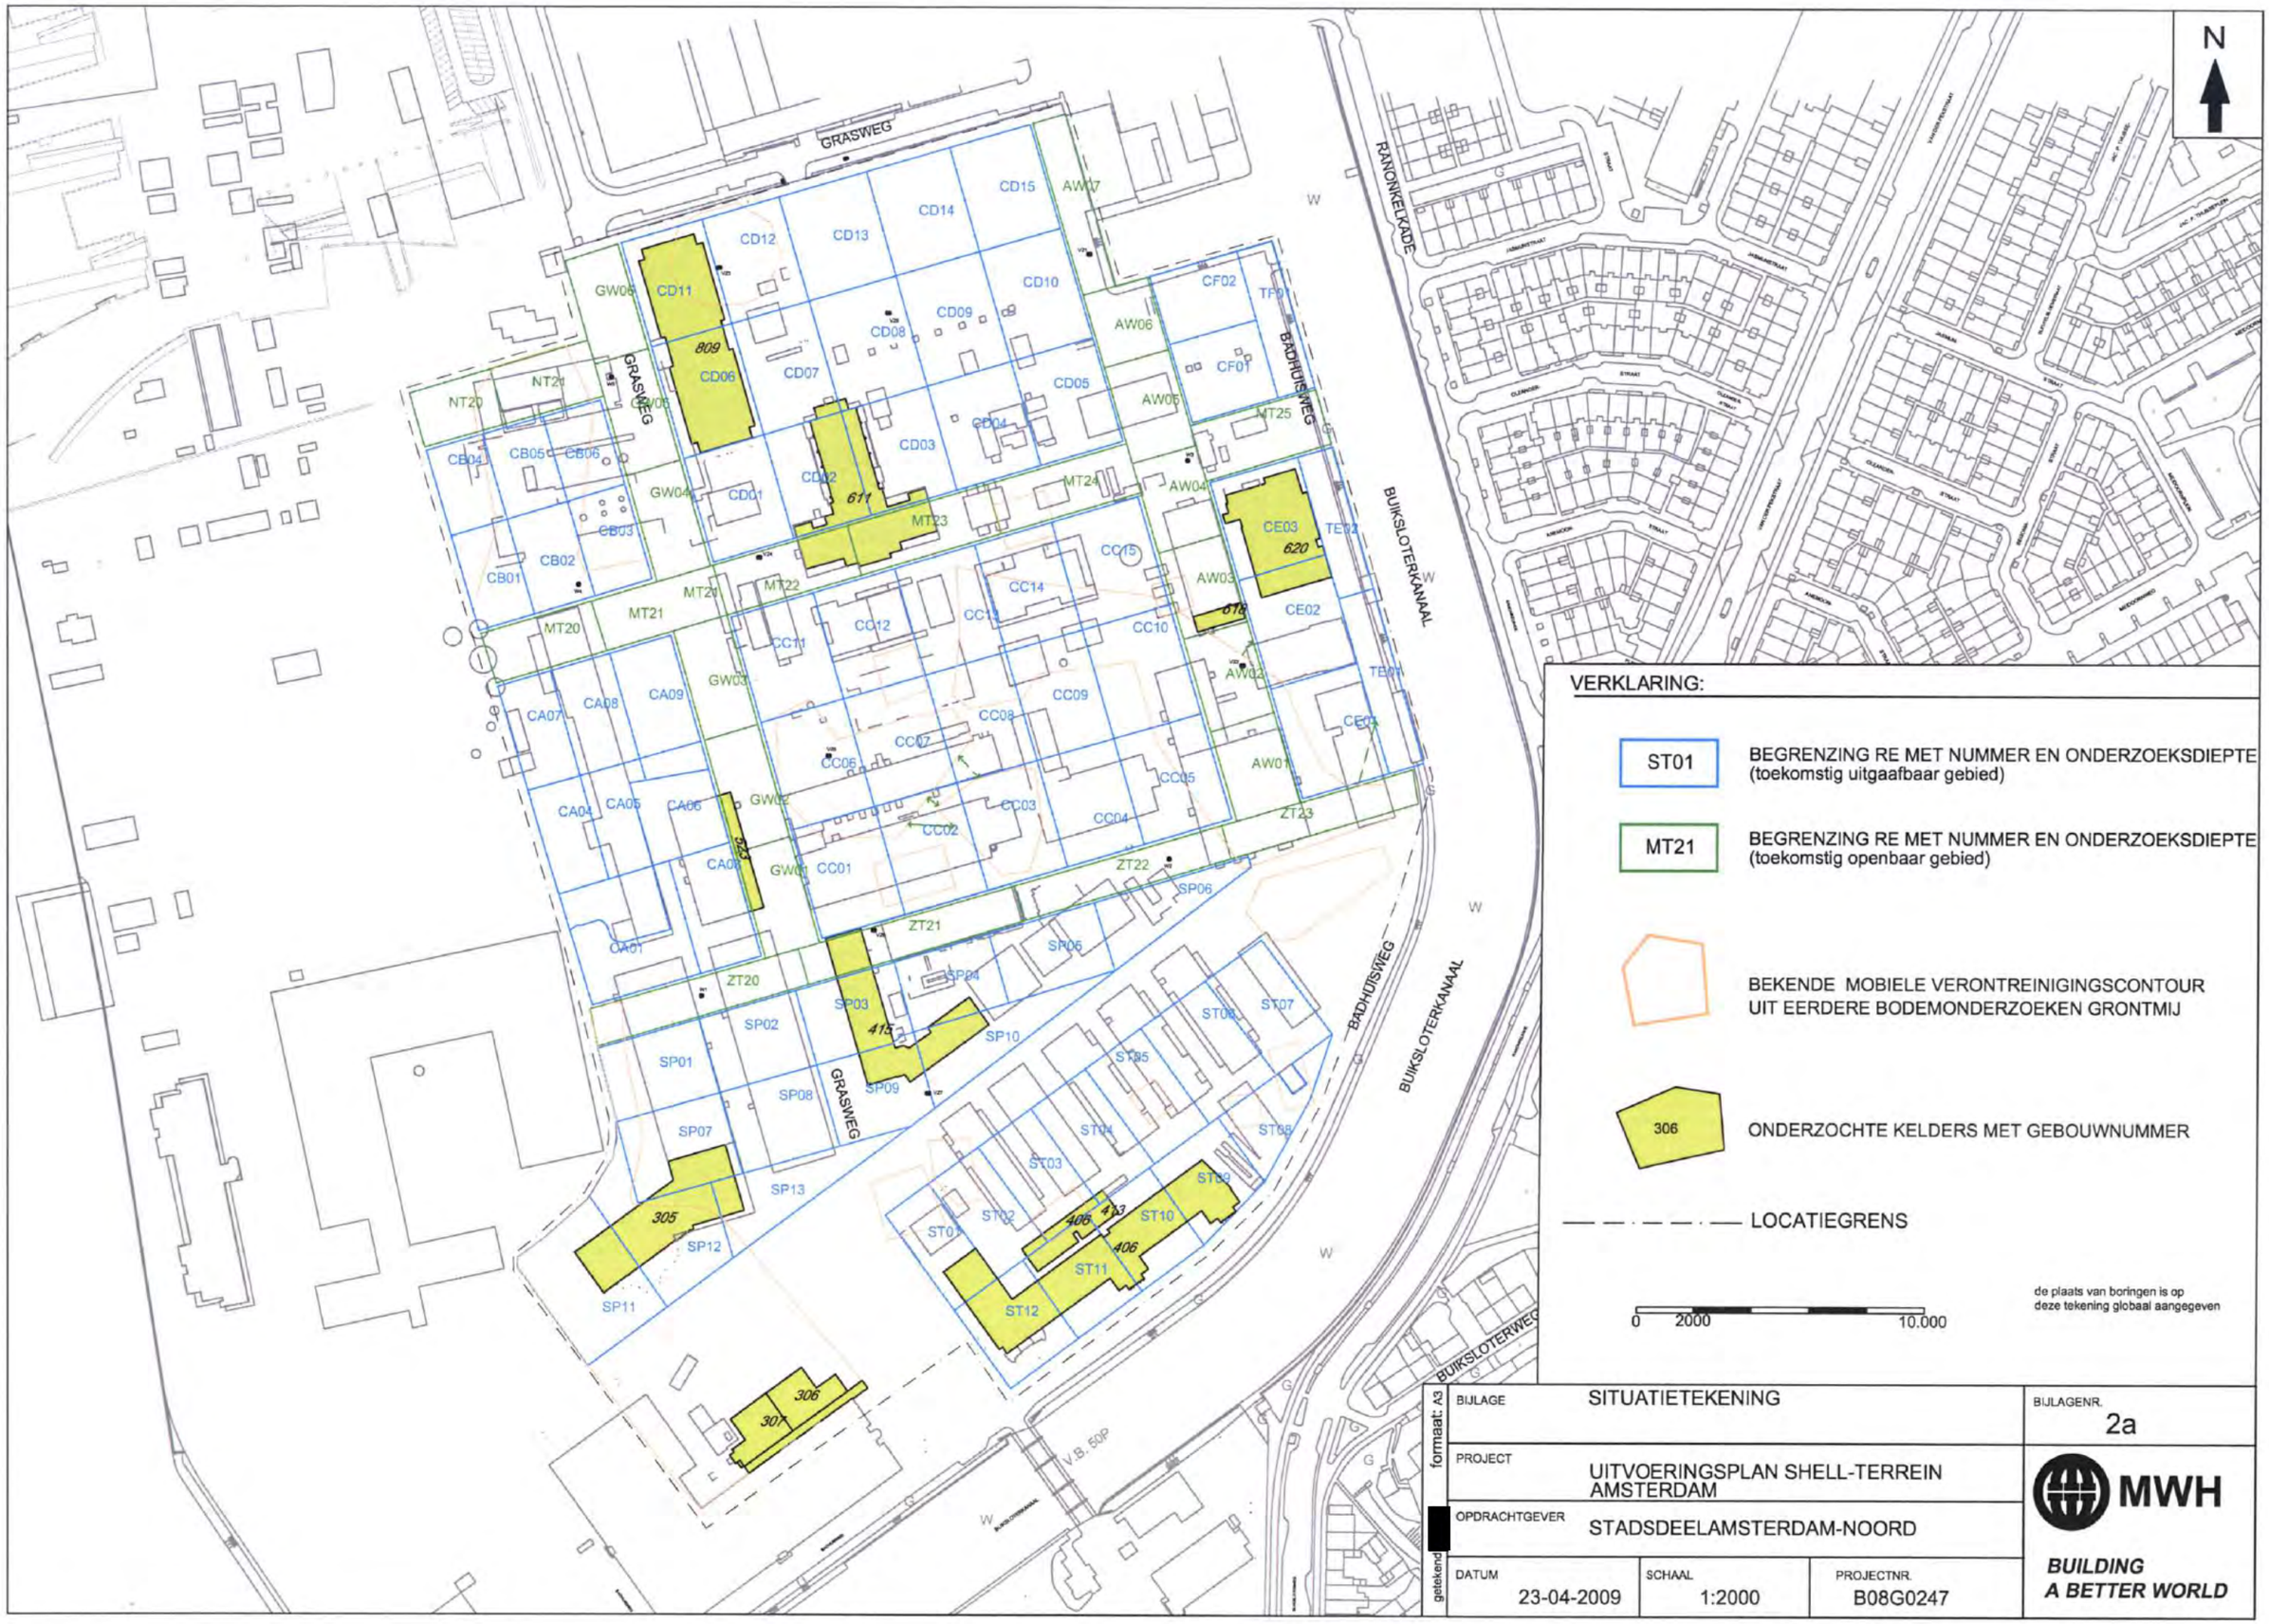


formaat:	BIJLAGE: SITUATIETEKENING		BIJLAGENR.: 1B
	PROJECT: UITVOERINGSPLAN SHELL-TERREIN, AMSTERDAM		MWH
getekend:	OPDRACHTGEVER: DEELGEMEENTE AMSTERDAM-NOORD		BUILDING A BETTER WORLD
	DATUM: 23-04-2009	SCHAAL: 1:2000	PROJECTNR.: B09G0247

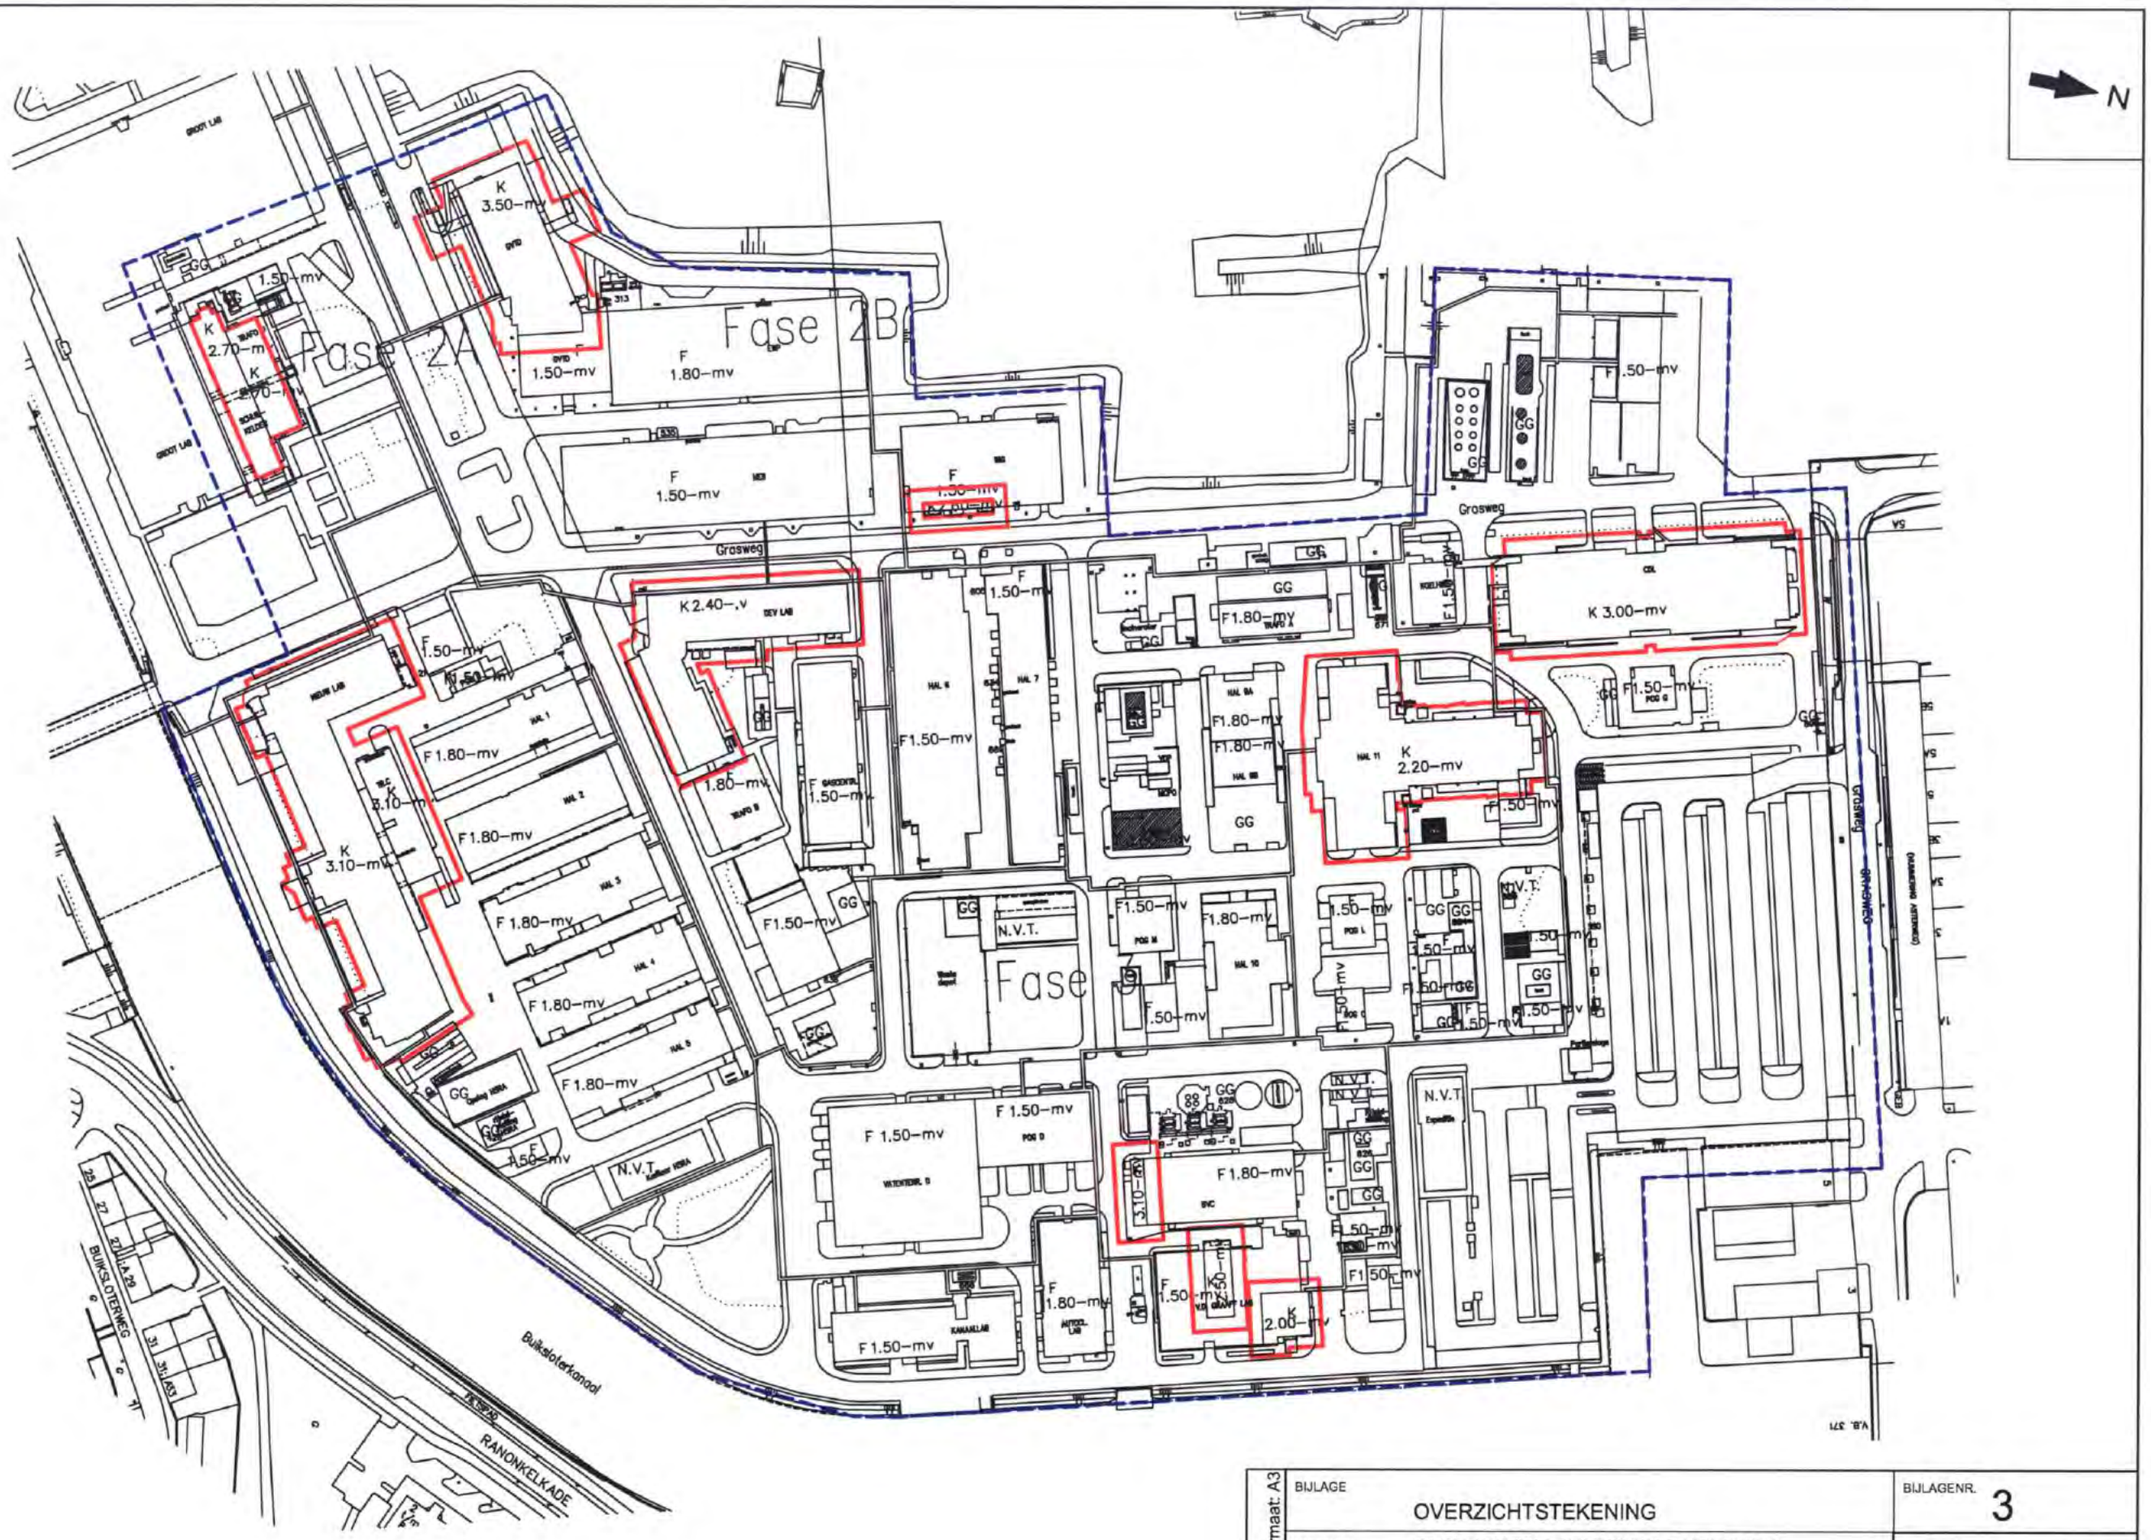

formaat: A3	BIJLAGE: SITUATIETEKENING		BIJLAGENR.: 2a
	PROJECT: UITVOERINGSPLAN SHELL-TERREIN AMSTERDAM		MWH
getekend	OPDRACHTGEVER: STADSDEELAMSTERDAM-NOORD		BUILDING A BETTER WORLD
	DATUM: 23-04-2009	SCHAAL: 1:2000	PROJECTNR.: B08G0247


N
Fase 2A
Fase 2B
Fase
Grasweg
Grasweg
Buiksloterkanaal
RANONKELKADE
BUIKSLOTERWEG
K 3.50–mv
F 1.80–mv
F 1.50–mv
K 2.40–.v
F1.80–mv
K 3.00–mv
F1.50–mv
F1.80–mv
K 2.20–mv
F 1.80–mv
K 3.10–mv
F 1.80–mv
F 1.80–mv
F1.50–mv
F 1.80–mv
F 1.80–mv
F 1.50–mv
F 1.50–mv
F 1.50–mv
F 1.50–mv
F 1.80–mv
F 1.50–mv
F 1.50–mv
K 2.00–mv
N.V.T.
N.V.T.
N.V.T
GG
GG
GG