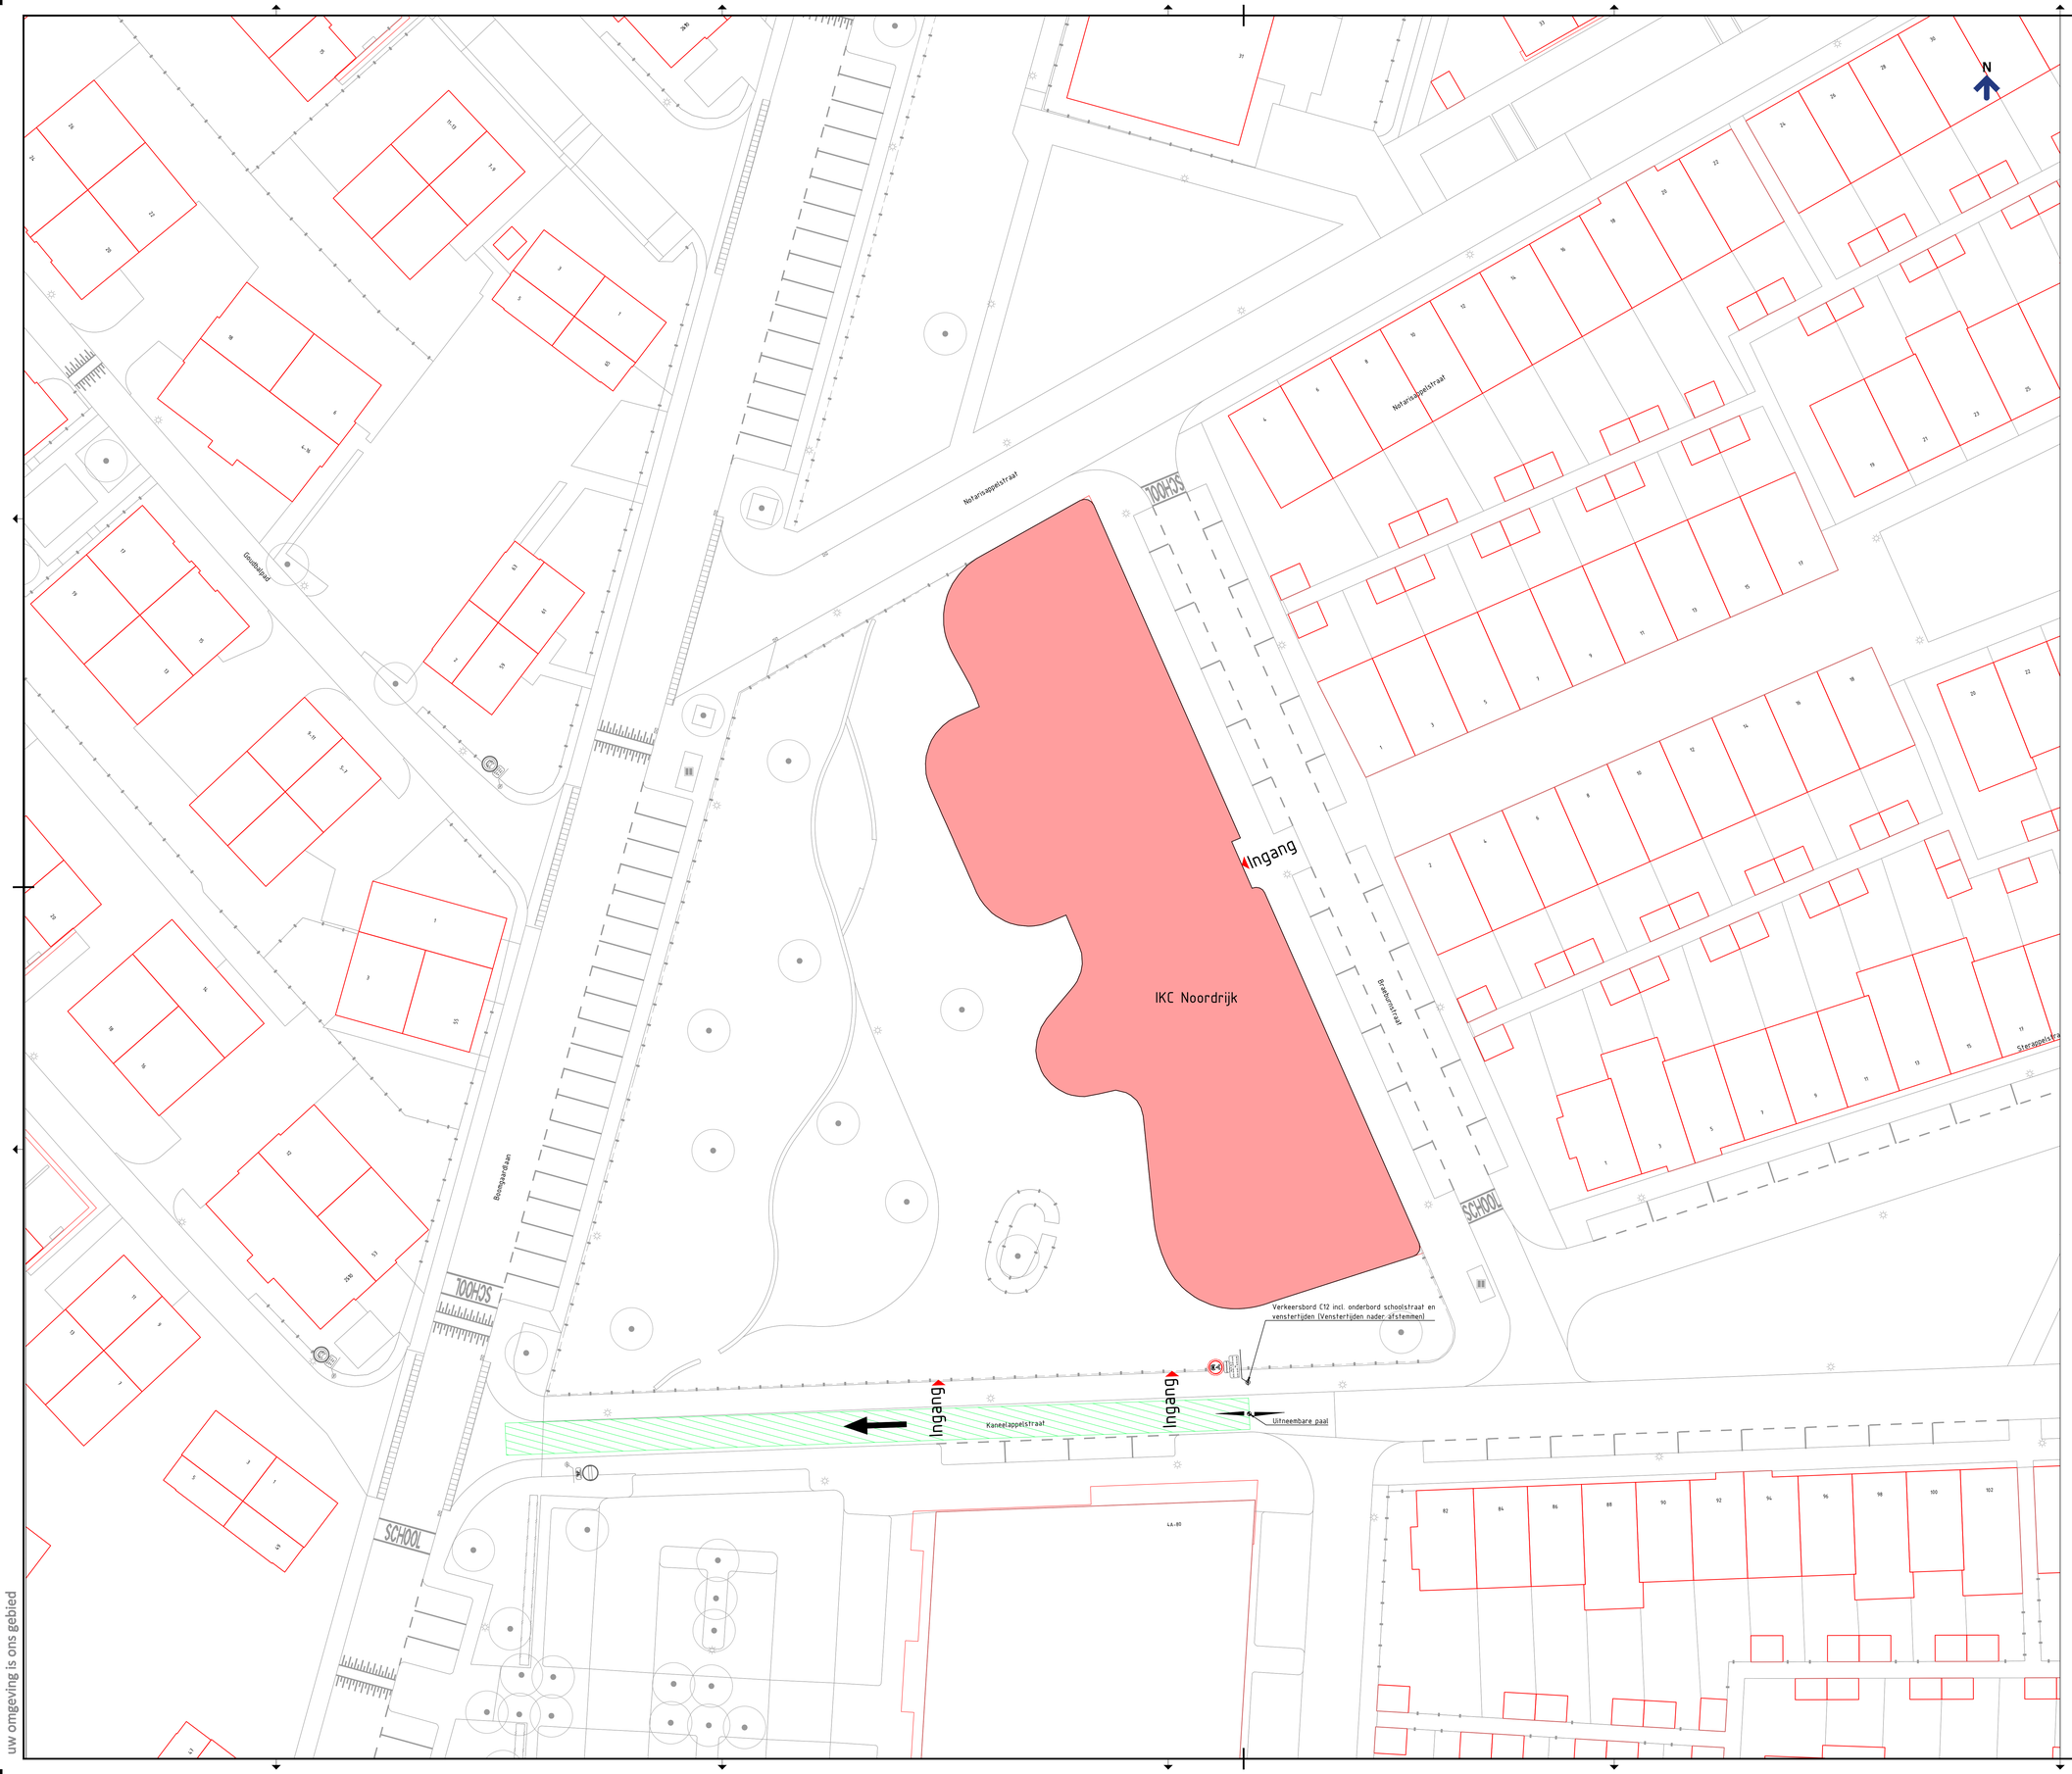

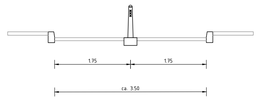

Principe profiel, afsluiting Kaneelappelstraat
Schaal 1:50

Dagelijkse tijdelijke afsluiting ten behoeve van de veilige schoolroute van de leerlingen van de basisschool IKC Noordrijk

	RVV- bord C12	1 stuk
	Onderbord voorzien van vensterlijden	1 stuk
	Onderbord "schoolstraat"	1 stuk
	Verkeerspaal inclusief inleidende markering (wegenverf)	1 stuks

0 2 4 6 8m

Gemeente Amsterdam
Ruimte & Duurzaamheid

Infrastr. verkeersveiligheidsmaatregel

Product	**Schetsontwerp IKC Noordrijk**		
Status	**Concept**		
Variant	**Verkeersmaatregelen Schoolstraat Kaneelappelstraat**		
Opdracht	Sd Noord		
Ontwerp	NS-001	Datum	20-12-2022
Getekend	Maud Bouwens	Revisie	C0
Projectnr.	21.001	Schaal	1:200 (A0)
Bestand	21.001-NS-001.dwg		
IPS bestand			

uw omgeving is ons gebied

www.hgca.nl