

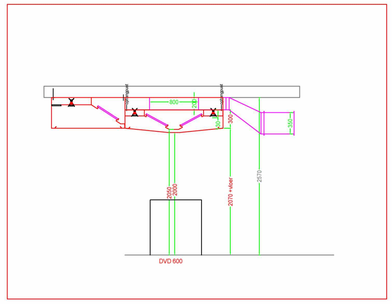

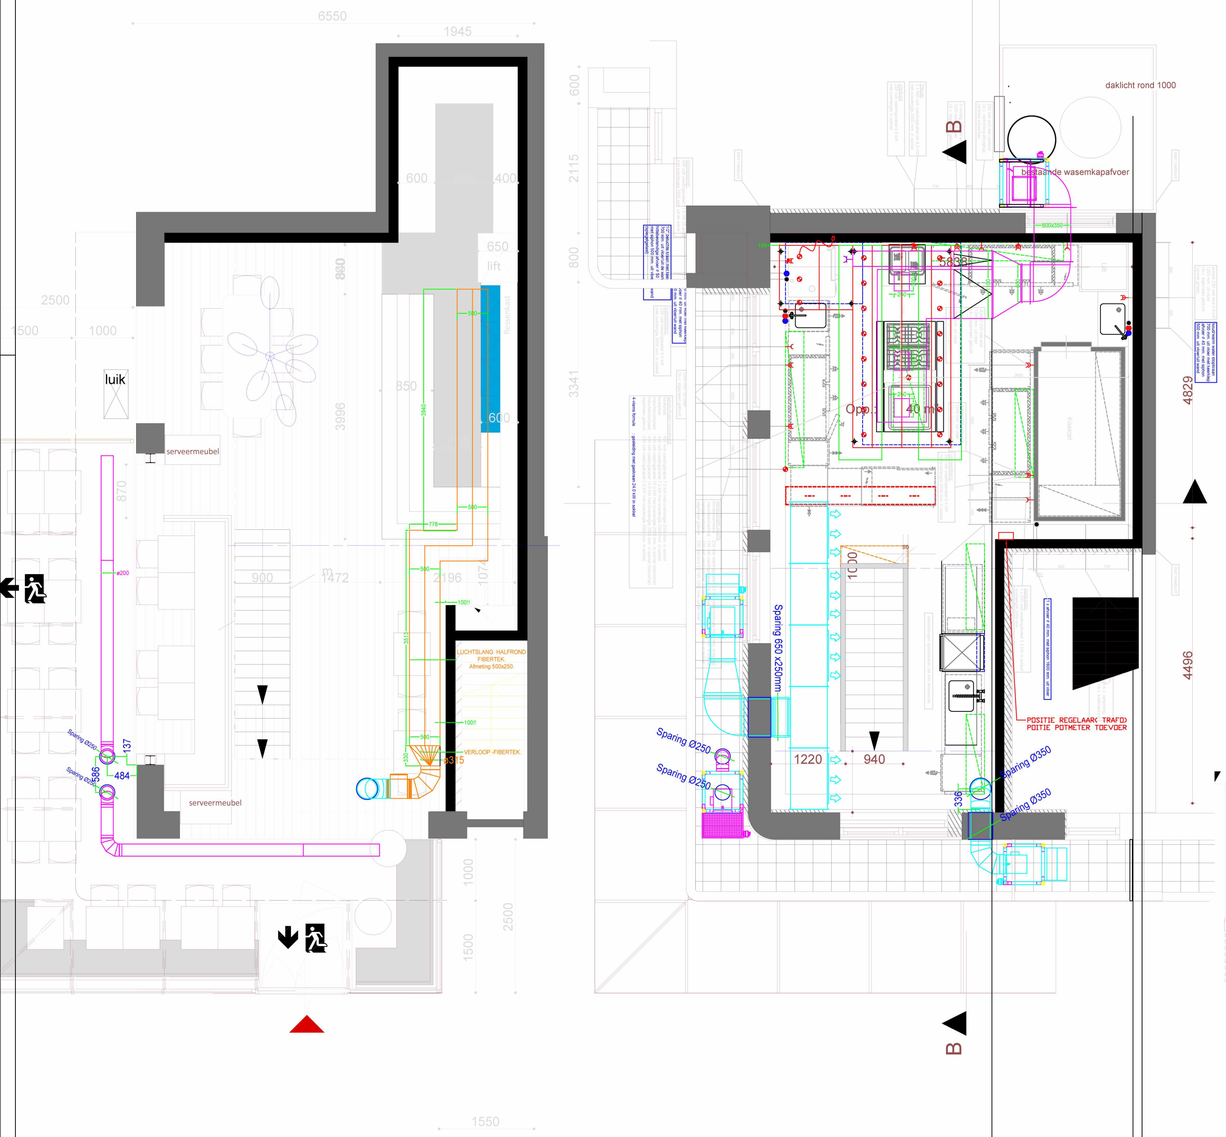

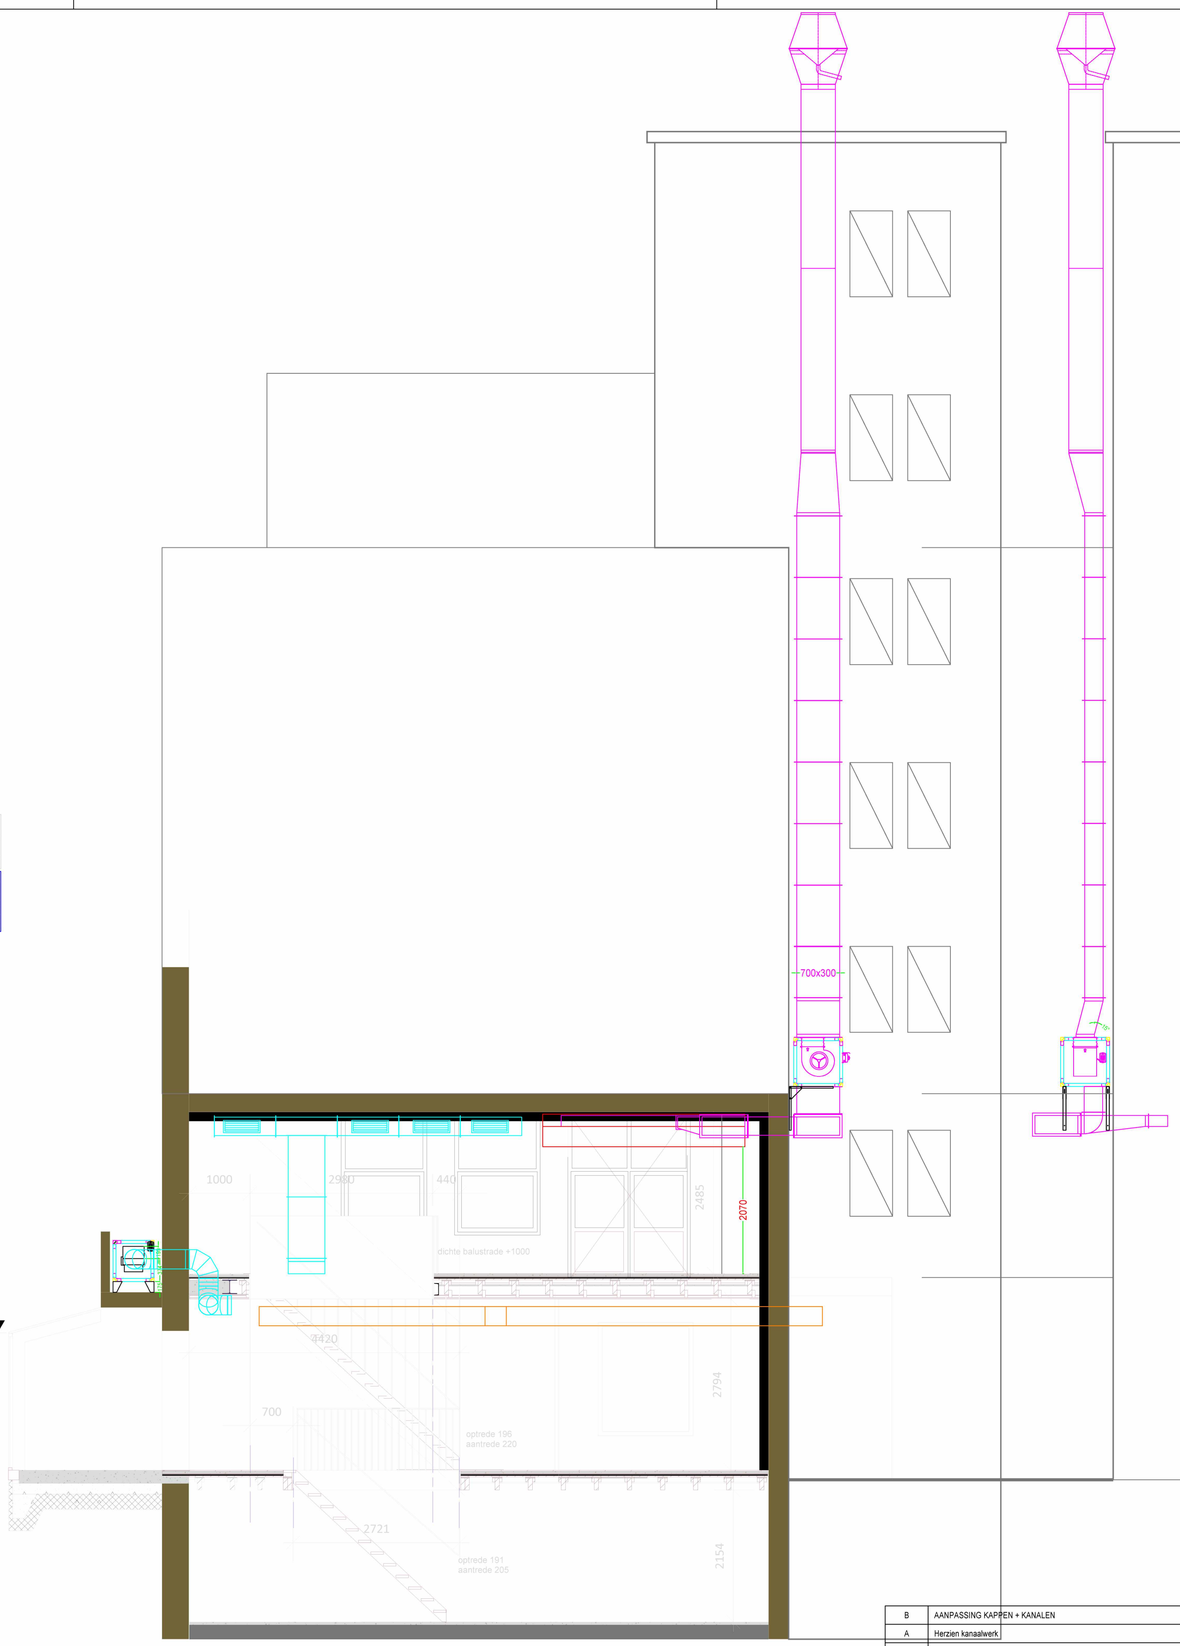

B	AANPASSING KAPPEN + KANALEN	21-10-2019	MSL
A	Herzien kanaalwerk	16-10-2019	SR
Wijziging	Omschrijving wijziging:	Datum:	Gewijzigd door:

Onderwerp : Goldmund

Bestemming : Amsterdam

Opdrachtgever :

NU-AIR Ventinox Air Systems
NU-AIR BV
Bolderweg 57
1332 BA Almere
tel: +31 (0)36-5320710
fax: +31 (0)36-5320884
www.nu-air.com

Getekend : R.t.a.v.
Datum : 18-09-2019
Formaat : A1
Schaal : 1:50
Amerikaanse projectie
Maateenheid: mm

1931682-001