


Langsdoorsnede A, aanzicht kade
SCHAAL 1 : 100

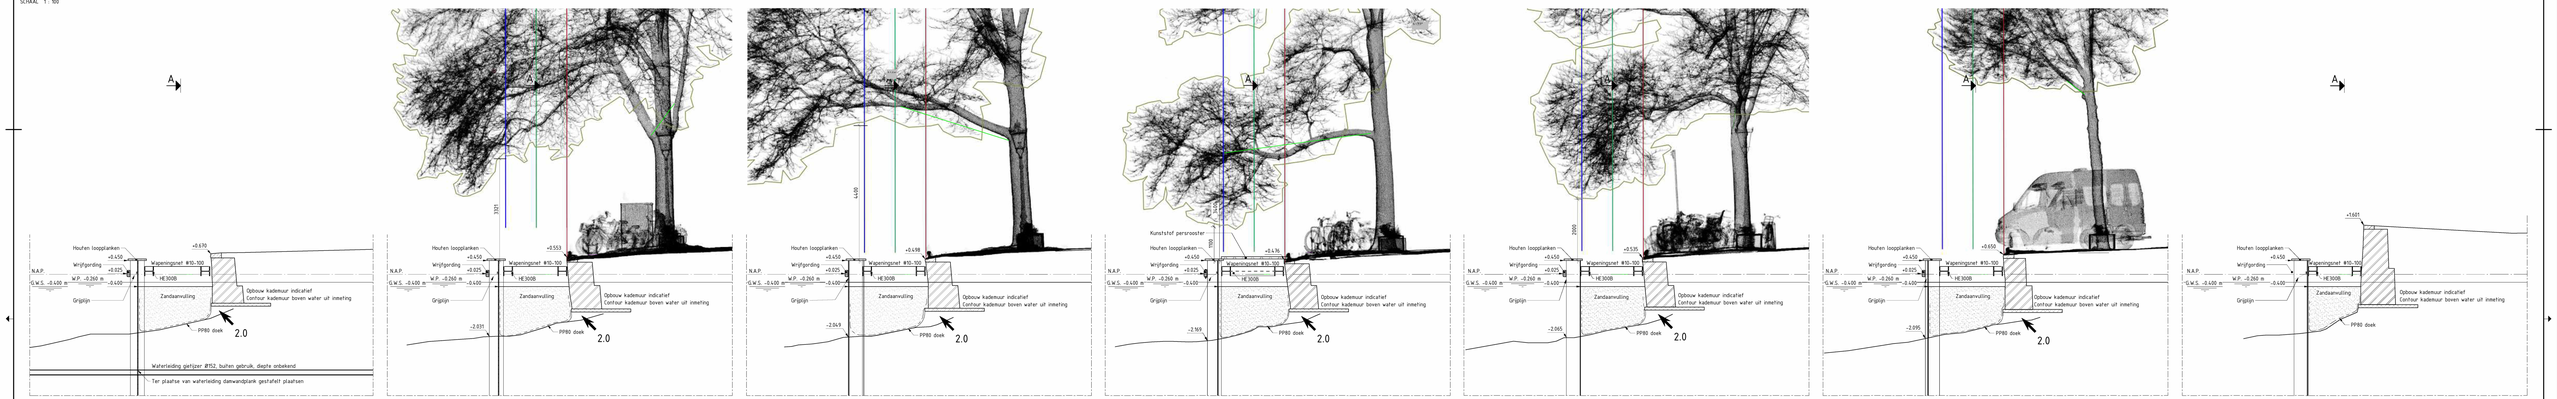

Doorsnede B, waterleiding
SCHAAL 1 : 50

Doorsnede C, boom 341975
SCHAAL 1 : 50


Doorsnede D, boom 342313
SCHAAL 1 : 50

Doorsnede E, boom 342316
SCHAAL 1 : 50

Doorsnede F, boom 342281
SCHAAL 1 : 50

Doorsnede G, boom 342292
SCHAAL 1 : 50

Doorsnede H, kade hoog
SCHAAL 1 : 50

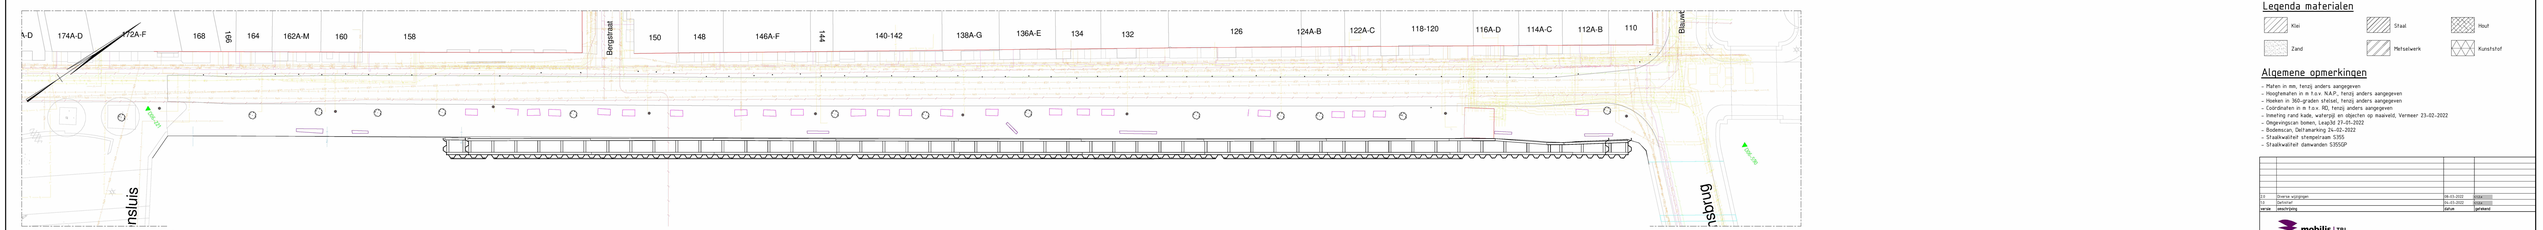

Legenda materialen

Klei
Staal
Hout
Zand
Metselwerk
Kunststof

Algemene opmerkingen

- Maten in mm, tenzij anders aangegeven
- Hoogtematen in m t.o.v. N.A.P., tenzij anders aangegeven
- Hoeken in 360-graden stelsel, tenzij anders aangegeven
- Coördinaten in m t.o.v. RD, tenzij anders aangegeven
- Inneting rand kade, waterpijl en objecten op maaiveld, Vermeer 23-02-2022
- Ongevingscan boten, Leap3d 27-01-2022
- Bodemscan, Oattmarking 24-02-2022
- Staalkwaliteit stempelraam S355
- Staalkwaliteit damwanden S355GP

ver.nr.	beschrijving	datum	getekend
1.2	Diverse wijzigingen	08-03-2022	[illegible]
1.1	Definitief	24-01-2022	[illegible]

mobilis | TBI
www.mobilis.nl

ROK AMSTERDAM
KADEVERSTERKING 0401 SINGEL
DO DAMWANDCONSTRUCTIE

Client Name
Gemeente Amsterdam

getekend	[illegible]	tekenen bij	Formaat A0-1680 x 1189 mm ZIE TEK
gecontroleerd	[illegible]	blad	schaal 1:100
vrijgave	[illegible]	status	tekening
definitief/voorlopig	[illegible]		
projectmanager	[illegible]	DEFINITIEF	2.0 2203-1062

printdatum 8-3-2022 16:30:36
BIM 360://PROB_2203_ROK Assistentie/ROK_D_03_Kadeversterkte Singel 0401.rvt