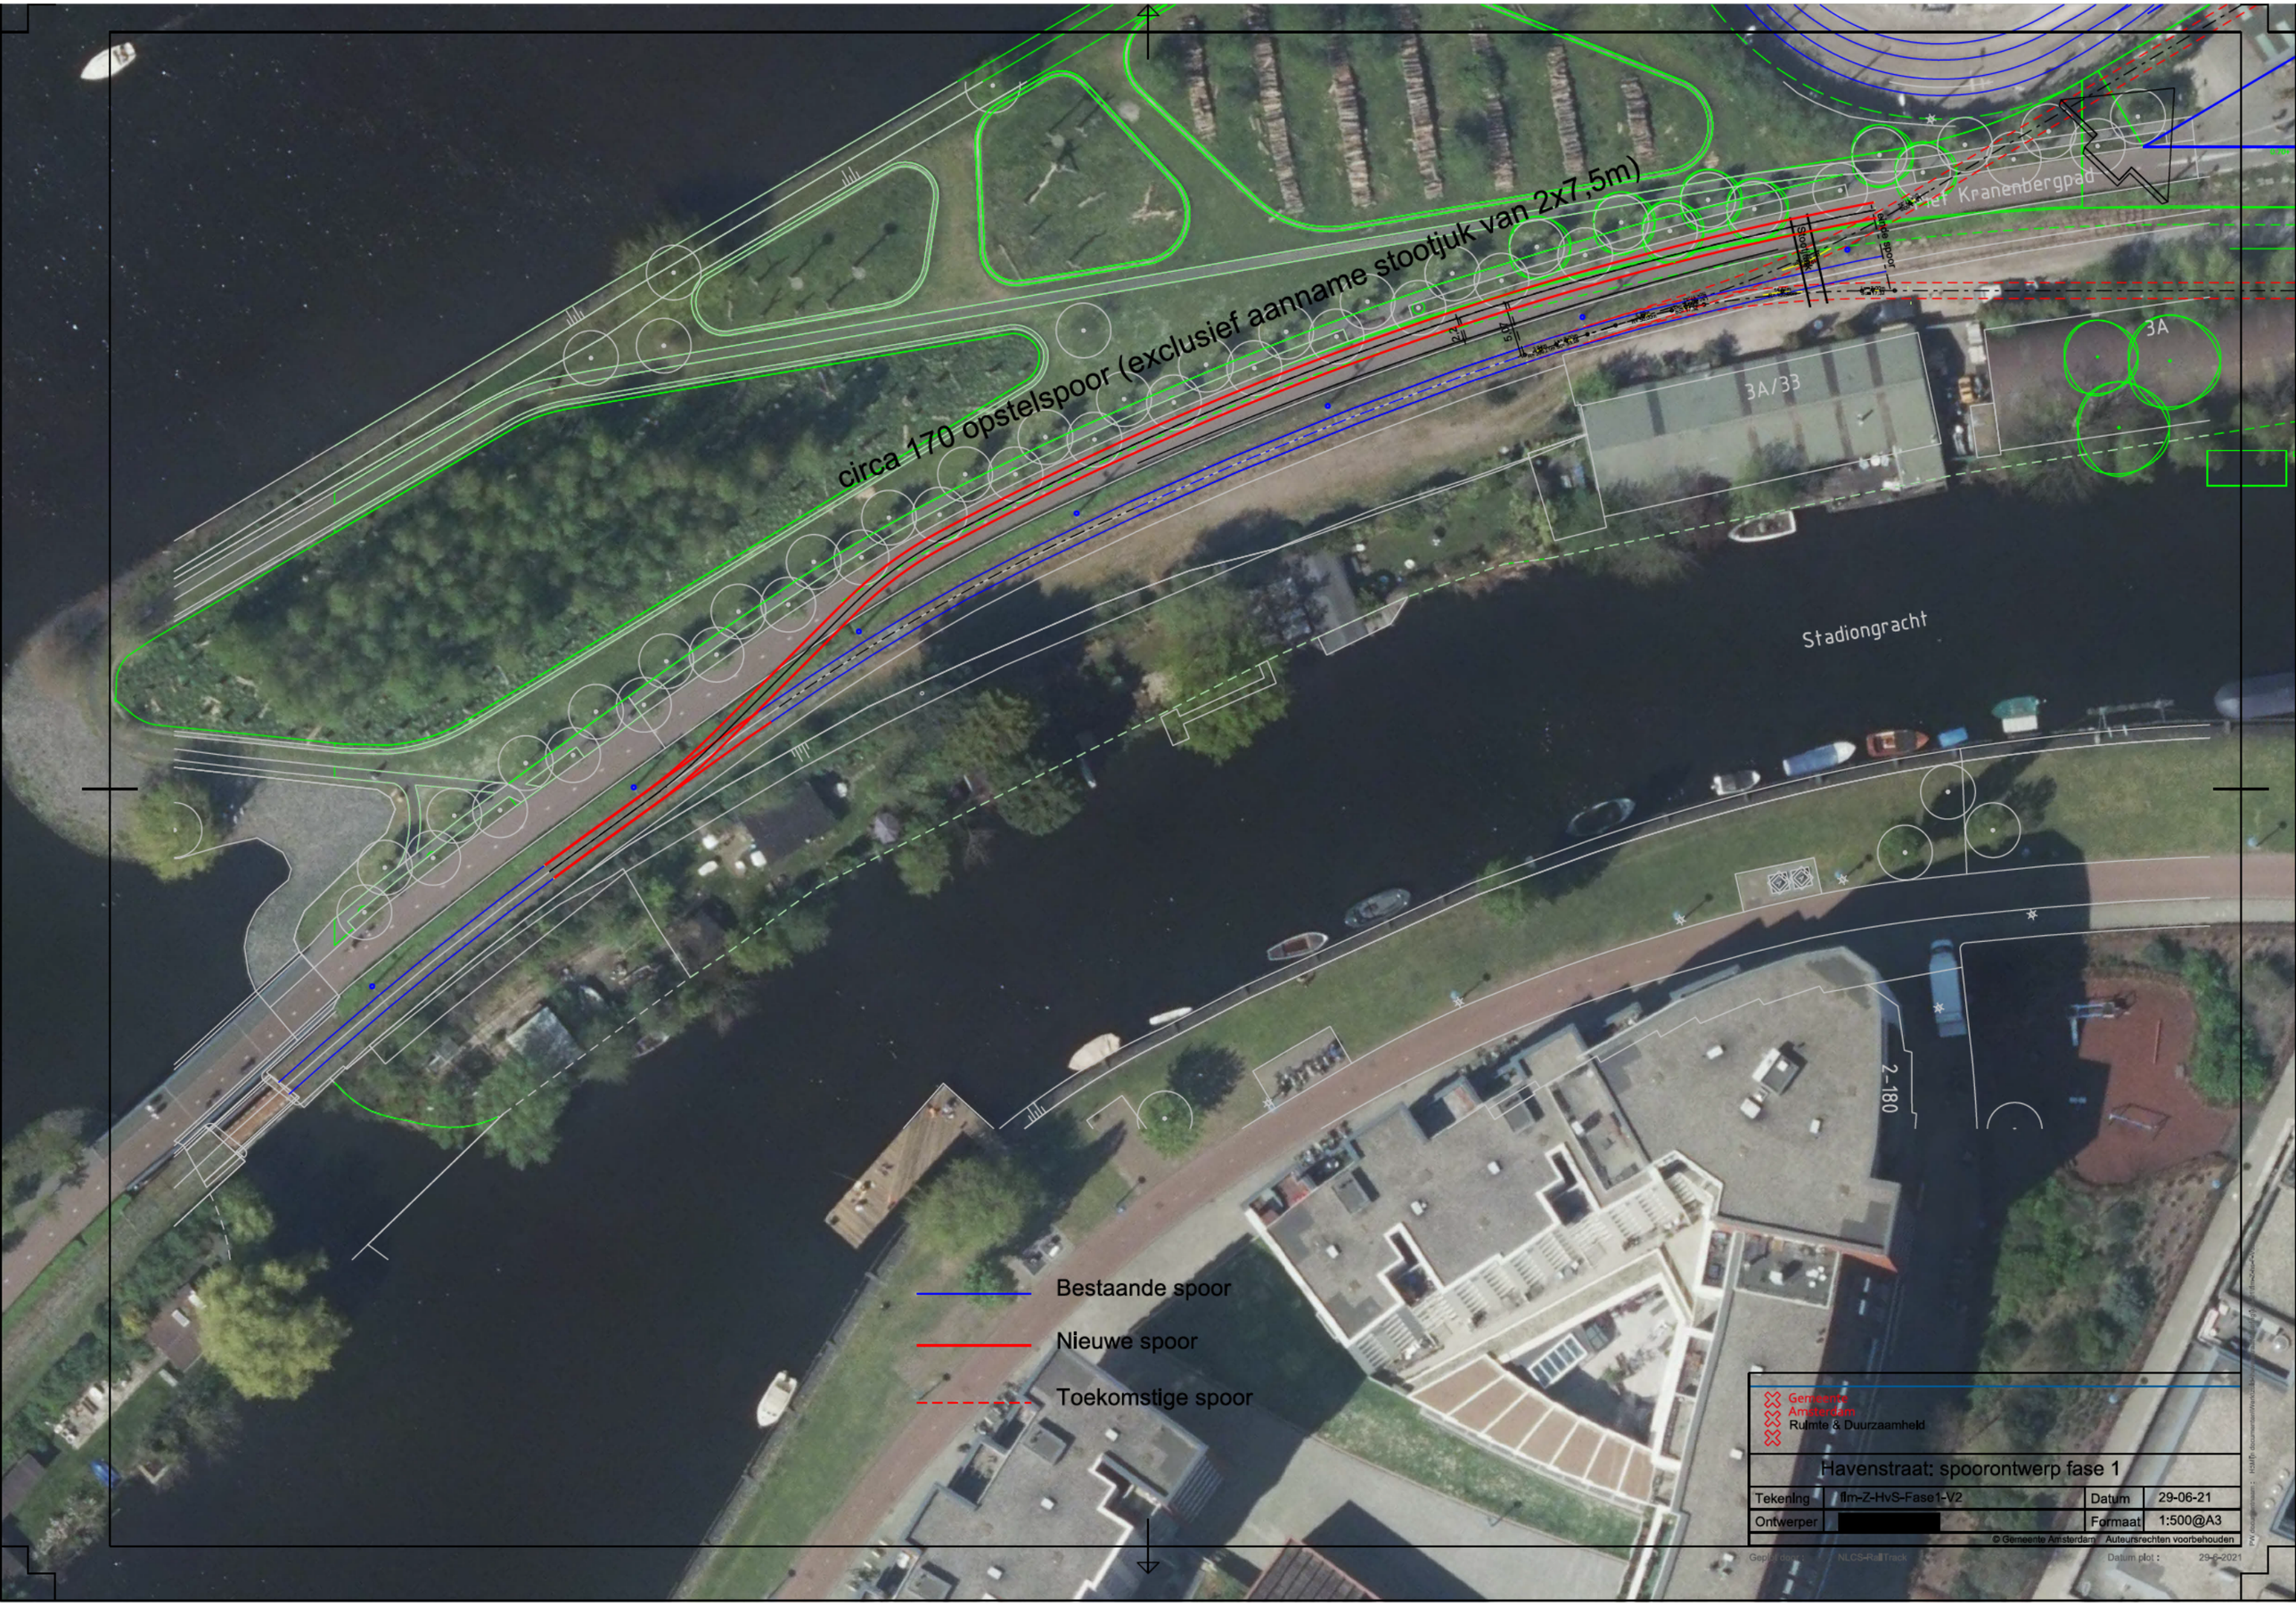
circa 170 opstelspoor (exclusief aanname stootjuk van 2x7,5m)
Piet Kranenbergpad
3A/33
3A
Stadiongracht
2-180
Bestaande spoor
Nieuwe spoor
Toekomstige spoor
Gemeente Amsterdam
Ruimte & Duurzaamheid
Havenstraat: spoorontwerp fase 1
Tekening
flm-Z-HvS-Fase1-V2
Datum
29-06-21
Ontwerper
[redacted]
Formaat
1:500@A3
© Gemeente Amsterdam Auteursrechten voorbehouden
Geplot door : NLCS-RailTrack
Datum plot : 29-6-2021