Ateliersessie II – Artis – 4 juni 2025

Aanwezi :
MUST: 5.1, 2, e
Artis: 5.1, 2, e
Gemeente Amsterdam: 5.1, 2, e
5.1, 2, e





Dienstencentrum
Mediation is afgerond. Daaruit zijn twee varianten gekomen. Deze zijn teruggekoppeld aan de bewoners.

1. Het gebouw is lager, maar dieper en staat direct aan de kade.
2. Oude oplossing, maar iets lager en met groenzone tussen gebouw en kade.

Voorstel is om met de ruimtelijke verkenning van het Parkeerterrein ook een mogelijke voorkeursvariant voor het Dienstencentrum mee te nemen.

Huiswerk



- Volgende keer de met de buurt besproken varianten van het dienstengebouw op tafel leggen en delen via het verslag. (5.1, 2, e en 5.1, 2, e

