Gegevens bevoegd gezag

Referentienummer **Datum ontvangst**

Behoort bij besluit
BWT 2133701
Gemerkt 01

Gemeente Amsterdam
Centrum

271

Formulierversie
2015.03

Aanvraaggegevens

Publiceerbare aanvraag/melding

Aanvraagnummer	2133701
Aanvraagnaam	Omgevingsvergunning WKO SOHO house Amsterdam
Uw referentiecode	65128/HeM
Ingediend op	07-01-2016
Soort procedure	Reguliere procedure
Projectomschrijving	Omgevingsvergunning voor aanleg van bron, putbehuizing en kabels en leidingen op gemeentegrond. Project ten behoeve van bodemenergie.
Opmerking	Aanvraag is vooraf besproken met de heren en
Gefaseerd	Nee
Blokkerende onderdelen weglaten	Nee
Kosten openbaar maken	Nee
Bijlagen die later komen	geen
Bijlagen n.v.t. of al bekend	alle overigen niet van toepassing op aan te brengen constructies.

Bevoegd gezag

Naam:	Gemeente Amsterdam
Bezoekadres:	U kunt uw uitgeprinte aanvraag per post of aan de balie bij uw stadsdeel indienen. Kijk voor informatie op www.amsterdam.nl/omgevingsvergunning
Postadres:	Voor vragen kunt u contact opnemen met Antwoord, via onderstaand telefoonnummer of mailadres. U kunt uw aanvraag echter niet per mail indienen
Telefoonnummer:	14 020
E-mailadres algemeen:	antwoord@amsterdam.nl
Website:	www.amsterdam.nl/omgevingsvergunning

Overzicht bijgevoegde modulebladen

Aanvraaggegevens

Locatie van de werkzaamheden

Werkzaamheden en onderdelen

Overig bouwwerk bouwen

- Bouwen

Bijlagen

Formulierversie
2015.03

Locatie

1 Adres

Postcode	1012VT
Huisnummer	210
Huisletter	-
Huisnummertoevoeging	-
Straatnaam	Spuistraat
Plaatsnaam	Amsterdam
Gelden de werkzaamheden in deze aanvraag/melding voor meerdere adressen of percelen?	☑ Ja ☐ Nee
Specificatie locatie	Betreft openbare grond ter hoogte van Singel 259, zie bijgevoegde tekening.

3 Toelichting

Eventuele toelichting op locatie	betreft openbare grond ter hoogte van singel 259 (Bungehuis).

Formulierversie
2015.03

Bouwen

Overig bouwwerk bouwen

1 De bouwwerkzaamheden

Wat is er op het bouwwerk van toepassing?	☐ Het wordt geheel vervangen ☐ Het wordt gedeeltelijk vervangen ☑ Het wordt nieuw geplaatst
Eventuele toelichting	ten behoeve van de aanleg van een bodemenergiesysteem worden de volgende elementen in de openbare grond geplaatst. - plaatsen van een grondwaterbron (verticale PVC buis) met ondergrondse putbehuizing met kabels en leidingen naar de gevel van het Bungehuis. Tevens wordt er een ventialtievoorziening van de putbehuizing naar de gevel van het Bungehuis geplaatst.
Hebt u voor deze bouwwerkzaamheden al eerder een vergunning aangevraagd?	☐ Ja ☑ Nee

2 Plaats van het bouwwerk

Waar gaat u bouwen?	Terrein

3 Bruto vloeroppervlakte bouwwerk

Verandert de bruto vloeroppervlakte van het bouwwerk door de bouwwerkzaamheden?	☐ Ja ☑ Nee

4 Bruto inhoud bouwwerk

Verandert de bruto inhoud van het bouwwerk door de bouwwerkzaamheden?	☐ Ja ☑ Nee

5 Oppervlakte bebouwd terrein

Verandert de bebouwde oppervlakte van het terrein na uitvoering van de bouwwerkzaamheden?	☐ Ja ☑ Nee

6 Seizoensgebonden en tijdelijke bouwwerken

Gaat het om een seizoensgebonden bouwwerk?	☐ Ja ☑ Nee
Gaat het om een tijdelijk bouwwerk?	☐ Ja ☑ Nee

7 Gebruik

Waar gebruikt u het bouwwerk en/ of terrein momenteel voor?	☐ Wonen ☑ Overige gebruiksfuncties
Geef aan waar u het bouwwerk en/ of terrein momenteel voor gebruikt.	nog niet in gebruik
Waar gaat u het bouwwerk voor gebruiken?	☐ Wonen ☑ Overige gebruiksfuncties
Geef aan waar u het bouwwerk voor gaat gebruiken.	bodemenergiesysteem

8 Gebruiksfuncties

In onderstaande tabel staan in de eerste kolom mogelijke gebruiksfuncties die in een bouwwerk kunnen voorkomen. Vul voor alle gebruiksfuncties die voor u van toepassing zijn het aantal personen, de totale gebruiksoppervlakte en de totale vloeroppervlakte van het verblijfsgebied in m2 in hele getallen in.

Gebruiksfunctie	Aantal personen	Gebruiksoppervlakte (m2)	Verblijfsoppervlakte (m2)
Bijeenkomst			
Cel			
Gezondheidszorg			
Industrie			
Kantoor			
Logies			
Onderwijs			
Sport			
Winkel			
Overige gebruiksfuncties			

9 Uiterlijk bouwwerk/welstand

Beschrijf van de onderstaande onderdelen de materialen en kleuren die u voor het bouwwerk gebruikt. U mag het veld leeg laten als u materialen en kleuren in de bijlagen vermeldt

Onderdelen	Materiaal	Kleur
Gevels		
- Plint gebouw		
- Gevelbekleding		
- Borstweringen		
- Voegwerk		
Kozijnen		
- Ramen		
- Deuren		
- Luiken		
Dakgoten en boeidelen		
Dakbedekking		

Vul hier overige onderdelen en bijbehorende materialen en kleuren in. -

10 Mondeling toelichten

Ik wil mijn bouwplan mondeling toelichten voor de welstandscommissie/ stadsbouwmeester.

- ☐ Ja
- ☑ Nee

Formulierversie
2015.03

Bijlagen

Formele bijlagen

Naam bijlage	Bestandsnaam	Type	Datum ingediend	Status document
65128-werkplaats inrichting_pdf	65128-werkplaats inrichting.pdf	Plattegronden, doorsneden en detailtekeningen bouwen complexere bouwwerken Gegevens en bescheiden over veiligheid en het voorkomen van hinder t.b.v. bouwwerkzaamheden	07-01-2016	In behandeling
65128-2 - eindsituatie_pdf	65128-2 - eindsituatie.pdf	Plattegronden, doorsneden en detailtekeningen bouwen complexere bouwwerken	07-01-2016	In behandeling
65128-putbehuizing--A4liggend_pdf	65128-putbehuizing--A4liggend.pdf	Plattegronden, doorsneden en detailtekeningen bouwen complexere bouwwerken	07-01-2016	In behandeling
documentatie deksel_pdf	documentatie deksel.pdf	Plattegronden, doorsneden en detailtekeningen bouwen complexere bouwwerken	07-01-2016	In behandeling

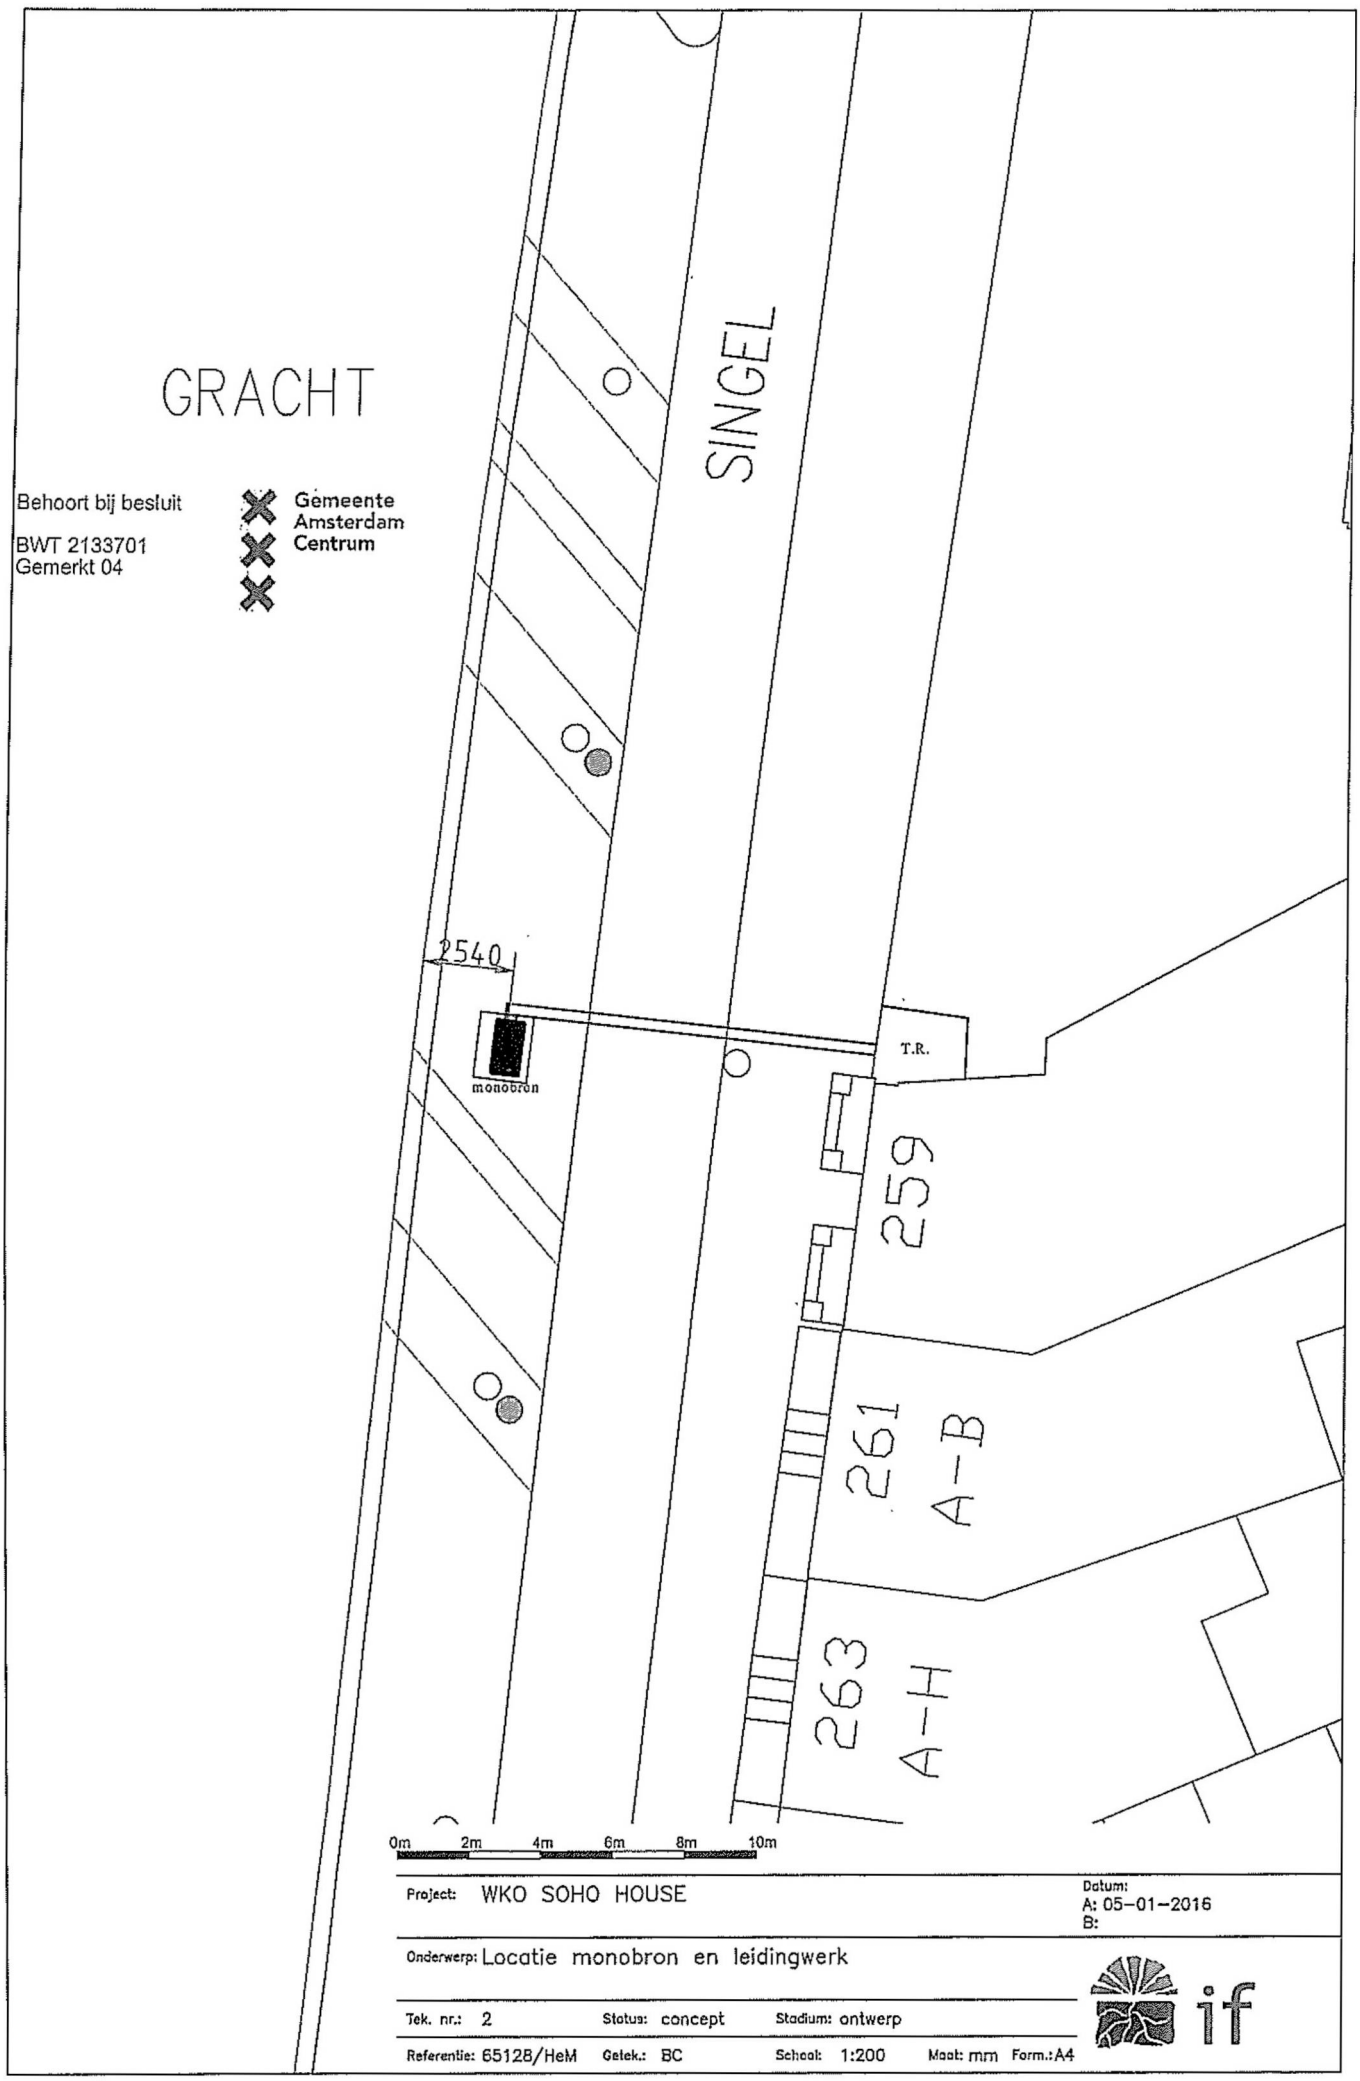
GRACHT
SINGEL
Behoort bij besluit
BWT 2133701
Gemerkt 04
Gemeente
Amsterdam
Centrum
2540
monobron
T.R.
259
261
A-B
263
A-H
0m
2m
4m
6m
8m
10m
Project: WKO SOHO HOUSE
Datum:
A: 05-01-2016
B:
Onderwerp: Locatie monobron en leidingwerk
Tek. nr.: 2
Status: concept
Stadium: ontwerp
Referentie: 65128/HeM
Getek.: BC
Schaal: 1:200
Maat: mm
Form.: A4
if