

Bestaande situatie

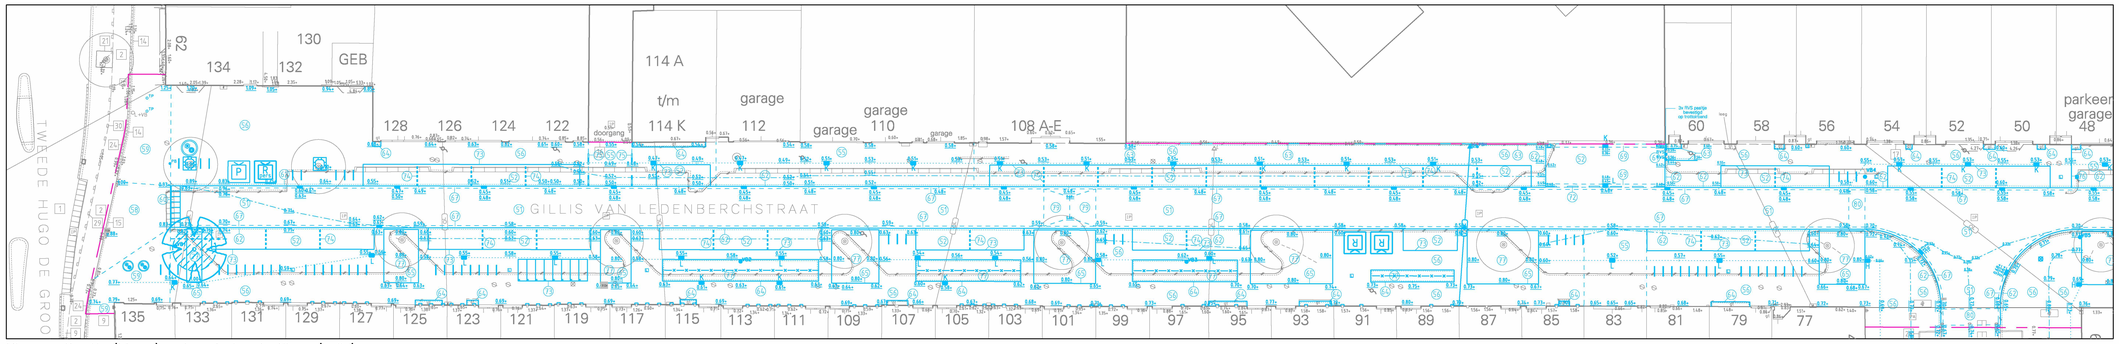

Nieuwe situatie (blauw) met oude bandenlijnen (grijs)

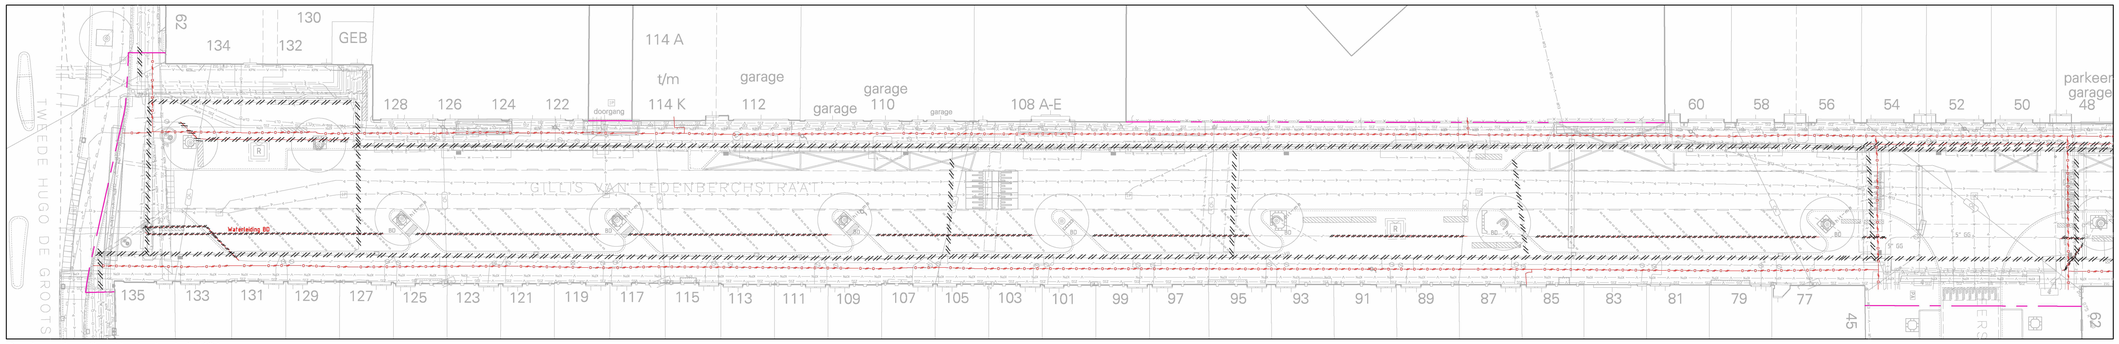

Bestaande situatie inclusief K&L

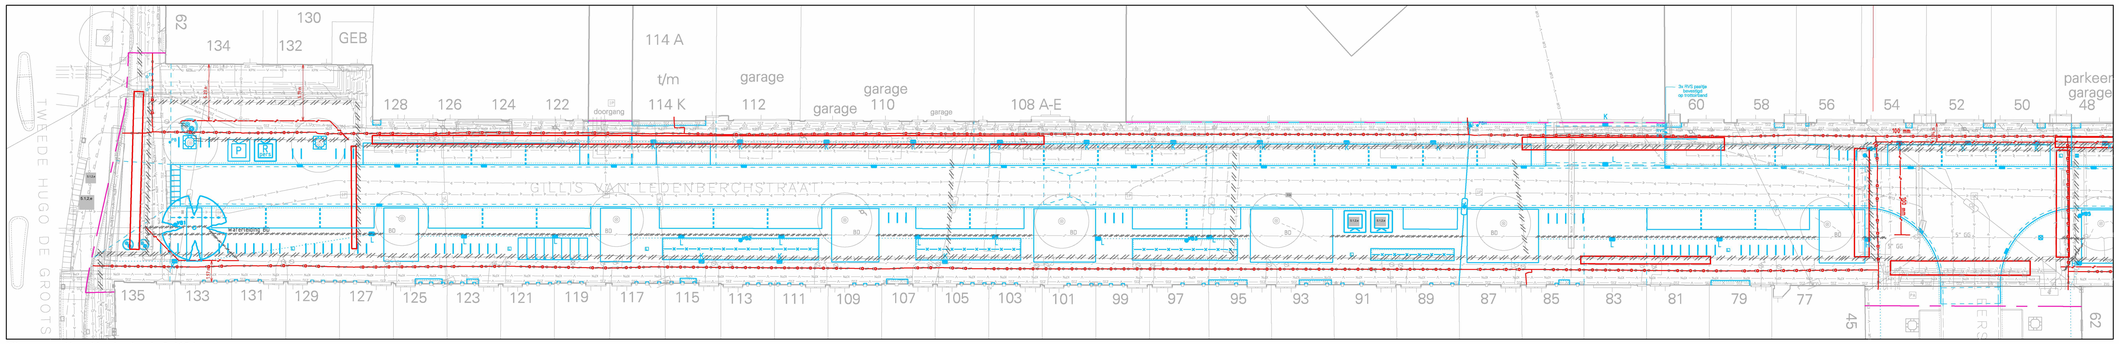

Nieuwe situatie inclusief K&L

Legenda materialen bestaande situatie

Asfalt
- 1 Asfalt, zwart
- 2 Asfalt, rood

Betonstraatstenen
- 3 Betonstraatstenen, keiformaat

Straatbaksteen
- 4 Straatbaksteen, keiformaat, rood-bruin
- 5 Straatbaksteen, keiformaat, halfsteensverband, oude klinkers
- 6 Straatbaksteen, keiformaat, gedraaid ellebooverband, oude klinkers
- 7 Straatbaksteen, dikformaat, rood-bruin

Tegels
- 8 Betontegels, 300x300x80mm
- 9 Betontegels, 300x300x50mm

Banden en kantopsluiting
- 10 Betonband, inritband, 750x500x180mm
- 11 Betonband, inritband, 450x1000x180mm
- 12 Betonband, trottoirband, 180/200x250mm
- 13 Betonband, trottoirband, 130/150x250mm
- 14 Betonband, fietspadband, 40/120x250mm
- 15 Betonband, opsluitband, 120x250mm
- 16 Betonband, opsluitband, 100x200mm
- 17 Betonband, opsluitband, 60x200mm
- 18 Betonband, boomkranselementen
- 19a Straatbakstenen rechtop, waalformaat
- 19 Betontegels rechtop, 300x300x50mm
- 20 Metselwerk
- 21 Metalenstrip
- 22 Hout, borderrol

Gootconstructies
- 23 Betontegels, 300x150x80mm, grijs
- 24 Betontegels, 300x150x80mm, heidepaars
- 25 Betonstraatstenen, keiformaat, 1 streklaag
- 26 Betonstraatstenen, poreus, keiformaat, 1 streklaag, grijs

Markering
- 27 Betonstraatstenen, FG model keiformaat, wit
- 28 Betonstraatstenen, FG model klinkerkei, wit
- 29 Betontegels, 300x150x80mm, 0,3-0,9m, wit
- 30 Betontegels, 300x150x50mm, 0,3-0,9m, wit
- 31 Thermoplast, ononderbrokenlijn, wit
- 32 Thermoplast, kruis, wit
- 33 Wegenverf, ononderbrokenlijn, wit
- 34 Wegenverf, kruis, wit

Verkeersmaatregelen
- 35 Prefabbeton, drempelelementen, 2400x1000x120/240mm en 2400x500x120/240mm
- 36 Prefabbeton, drempelelementen, 1200x1000x120/240mm en 1200x500x120/240mm

Overig
- 37 Kunststof

Legenda materialen nieuwe situatie

Betonstraatstenen
- 58 Betonstraatstenen, keiformaat, keperverband

Straatbaksteen
- 51 Straatbaksteen, keiformaat, keperverband rood-bruin
- 52 Straatbaksteen, keiformaat, ellebooverband, rood-bruin
- 53 Straatbaksteen, keiformaat, halfsteensverband, oude klinkers
- 54 Straatbaksteen, keiformaat, gedraaid ellebooverband, oude klinkers
- 55 Straatbaksteen, dikformaat, ellebooverband, rood-bruin
- 56 Straatbaksteen, dikformaat, halfsteensverband, rood-bruin

Tegels
- 57 Betontegels, 300x300x80mm, stroomlagen, grijs
- 58 Betontegels, 300x150x80mm, ellebooog, grijs
- 59 Betontegels, 300x300x50mm, halfsteens, grijs

Banden en kantopsluiting
- 60 Betonband, inritband, 900x900x240mm
- 61 Betonband, trottoirband, 130/150x400mm
- 62 Betonband, trottoirband, 130/150x250mm in specie
- 63 Betonband, trottoirband, 130/150x250mm op zandbed
- 64 Betonband, opsluitband, 100x200mm
- 65 Metaal, cortenstaal

Gootconstructies
- 66 Betonstraatstenen, keiformaat, rollaag
- 67 Straatbaksteen, keiformaat, rollaag, rood-bruin
- 68 Straatbaksteen, keiformaat, rollaag, oude klinkers
- 69 Straatbaksteen, keiformaat, molgoot, rood-bruin

Markering
- 70 Betonstraatstenen, FG-stenen, model keiformaat, 1-1 streep, wit
- 71 Betonstraatstenen, FG-stenen, model keiformaat, ononderbroken streep, wit
- 72 Betonstraatstenen, FG-stenen, model klinkerkei, 1-1 streep, wit
- 73 Betonstraatstenen, FG-stenen, model klinkerkei, ononderbroken streep, wit
- 74 Betonstraatstenen, FG-stenen, model klinkerkei, 0,2-0,2 streep, wit
- 75 Betonstraatstenen, FG-stenen, model dikformaat, 1-1 streep, wit
- 76 Betonstraatstenen, FG-stenen, model dikformaat, ononderbroken streep, wit

Groen
- 77 Groenvak

Verkeersmaatregelen
- 78 Prefab beton, 1500x1000x120/240mm en 1500x500x120/240mm
- 79 Drempel: Straatbaksteen (keiformaat, rood-bruin) en FG-stenen (model klinkerkei, wit)
- 80 Oprit plateau: Straatbaksteen (keiformaat, rood-bruin) en FG-stenen (model klinkerkei, wit)

Legenda symbolen

- Fietsenrek
- Fietsennietje
- Anti-parkeerpaal (Amsterdammertje)
- Anti-parkeerpaal (buispaal)
- Anti-parkeerpaal (beton, rond)
- Verkeersbord bestaande situatie
- Nieuwe(i) (lokatie) verkeersbord
- Object met verkeersbord
- Prullenbak
- Terraspunaise
- Oplaadpaal electrisch rijden
- Lichtmast huidige lokatie
- Nieuwe (lokatie) lichtmast
- Verlichting in overspanning (huidige lokatie)
- Verlichting in overspanning (nieuwe lokatie)
- Spanmast openbare verlichting
- Lijngoot
- Straatkolk (smal)
- Straatkolk
- Trottoirkolk
- Inspectie put
- Peilbuis
- Brandkraan ondergronds
- Brandkraan bovengronds
- Brandkraan (niet gespecificeerd)
- Afsluiter gas
- Afsluiter water
- Metalen plaat met afbeelding
- Kroonvulringel
- Looproutetegel
- Niet parkeren tegel fietsen
- Tekst-/symbooltegel m.b.t. hond
- Boombescherming
- Parkeer automaat
- Kastje (bijv. kabel of Liander)
- Ondergrondse afvalcontainer
- Ondergrondse glascontainer
- Ondergrondse papiercontainer
- Blindegoot
- Hoge lijn of kruin rijweg
- Werkgrens
- Materiaal- of verbandscheiding
- 1-1 streep
- 0,3-0,3 streep
- 0,2-0,2 streep
- Hekwerk
- Wortelscherm
- Hoogtematen bestaande situatie
- Hoogtematen nieuwe situatie
- Houten paal
- Speeltoestel
- Geveltuin
- Plantenbak
- Plantenbak (rond)
- Boomkrans (elementen)
- Bank
- Te handhaven boom
- Te kappen boom
- Nieuwe boom

Aanvullende aanduiding kolken
K = Korte kolken (60cm)
L = Lange (normale) kolken (80cm)
H = Hergebruikte kolken (60cm)

Legenda kabels en leidingen

- Gas - lage druk (Alliander)
- Gas - hoge druk (Alliander)
- Electra - laagspanning (Alliander)
- Electra - middenspanning (Alliander)
- Electra - hoogspanning (Alliander)
- Telecom (British Telecom)
- Telecom (Colt)
- Telecom (EUNetworks)
- Telecom (Eurofiber)
- Telecom (GVB)
- Telecom (Interoute)
- Telecom (KPN)
- Telecom (overig)
- Telecom (Tele2)
- Telecom (UPC)
- Telecom (Verizon)
- Telecom (Ziggo)
- Drinkwater (Waternet)
- Riolering (Waternet)
- Persriolering (Waternet)
- Vervallen

Kleuren:
- Kabels of leidingen bestaand
- Belangrijke verandering
  - in "Bestaande situatie inclusief K&L": vervallen K&L
  - in "Nieuwe situatie inclusief K&L": nieuw te leggen K&L

Opmerkingen:
- uitnemen elektra indicatief aangegeven.
- aan te leggen mantelbuizen Liander indicatief ingetekend.
- gasleidingen vervangen op minimaal toegestane afstand vanaf de gevel of een benadering van deze minimale afstand.
- drinkwater verwijderen tussen de nieuwe boomvakken (tot aan de eerste wortels).
- bij de plaatsing van de korte kolken de nodige voorzichtigheid in acht nemen in verband met de aanwezigheid van waterleidingen ter plaatse.

Gemeente Amsterdam
Ingenieursbureau
Weesperstraat 430
Postbus 58282
1040 AG Amsterdam
Telefoon 0620000000

Opdrachtgever: Gemeente Amsterdam			
Project: Herinrichting Gillis van Ledenberchstraat			
Onderdeel: Bestaande en nieuwe situaties (zonder K&L) Bestaande en nieuwe situaties (met K&L)			
Status: Concept	Fase: Bestek	Behoort bij: Bestek	Schaal: 1:200
Opsteller: CJ Baars	Goedgekeurd en vrijgegeven: P.J. Hulder	Paraaf:	Datum: 1-7-2021 / Formaat: A0
Projectnummer: 20184276	Tekeningnummer: 20184276-1	Bladnummer: 1	Aantal bladen: 3 / Wijziging:
Auteursrechten voorbehouden		Documentnr:	Plotdatum: PLTD
Bestandsnaam: FILES			