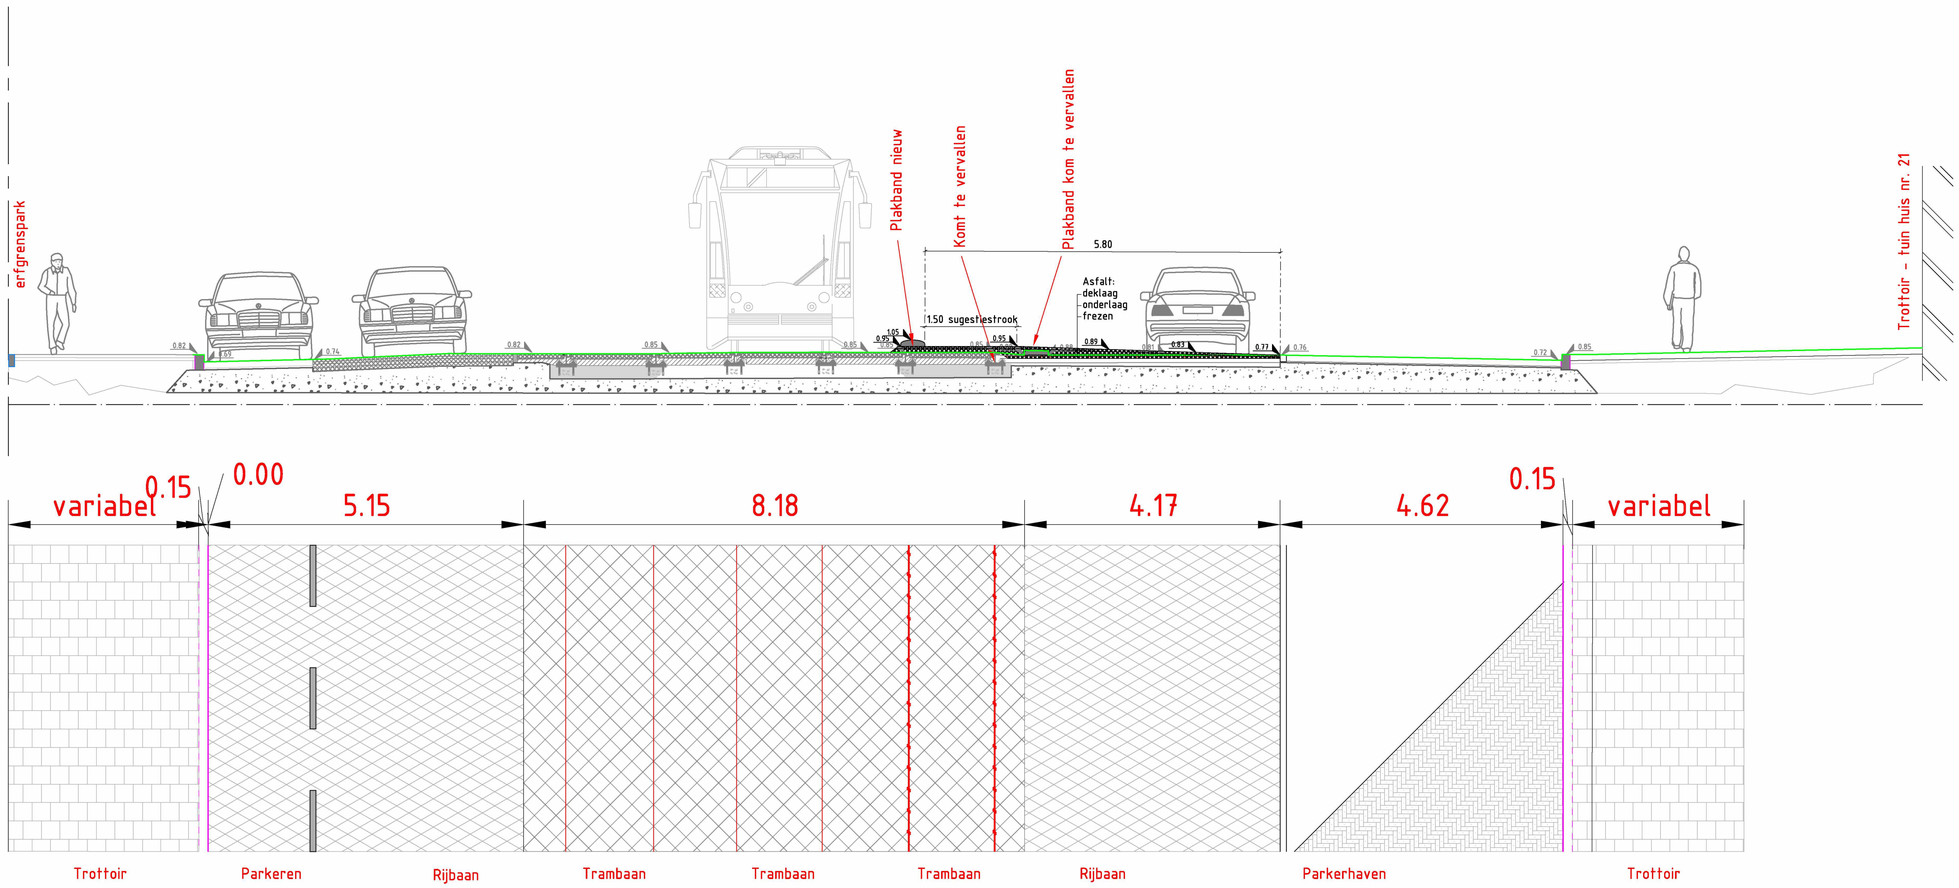


Bestaande en nieuwe profiel
Plantage Parklaan
Schaal 1:50