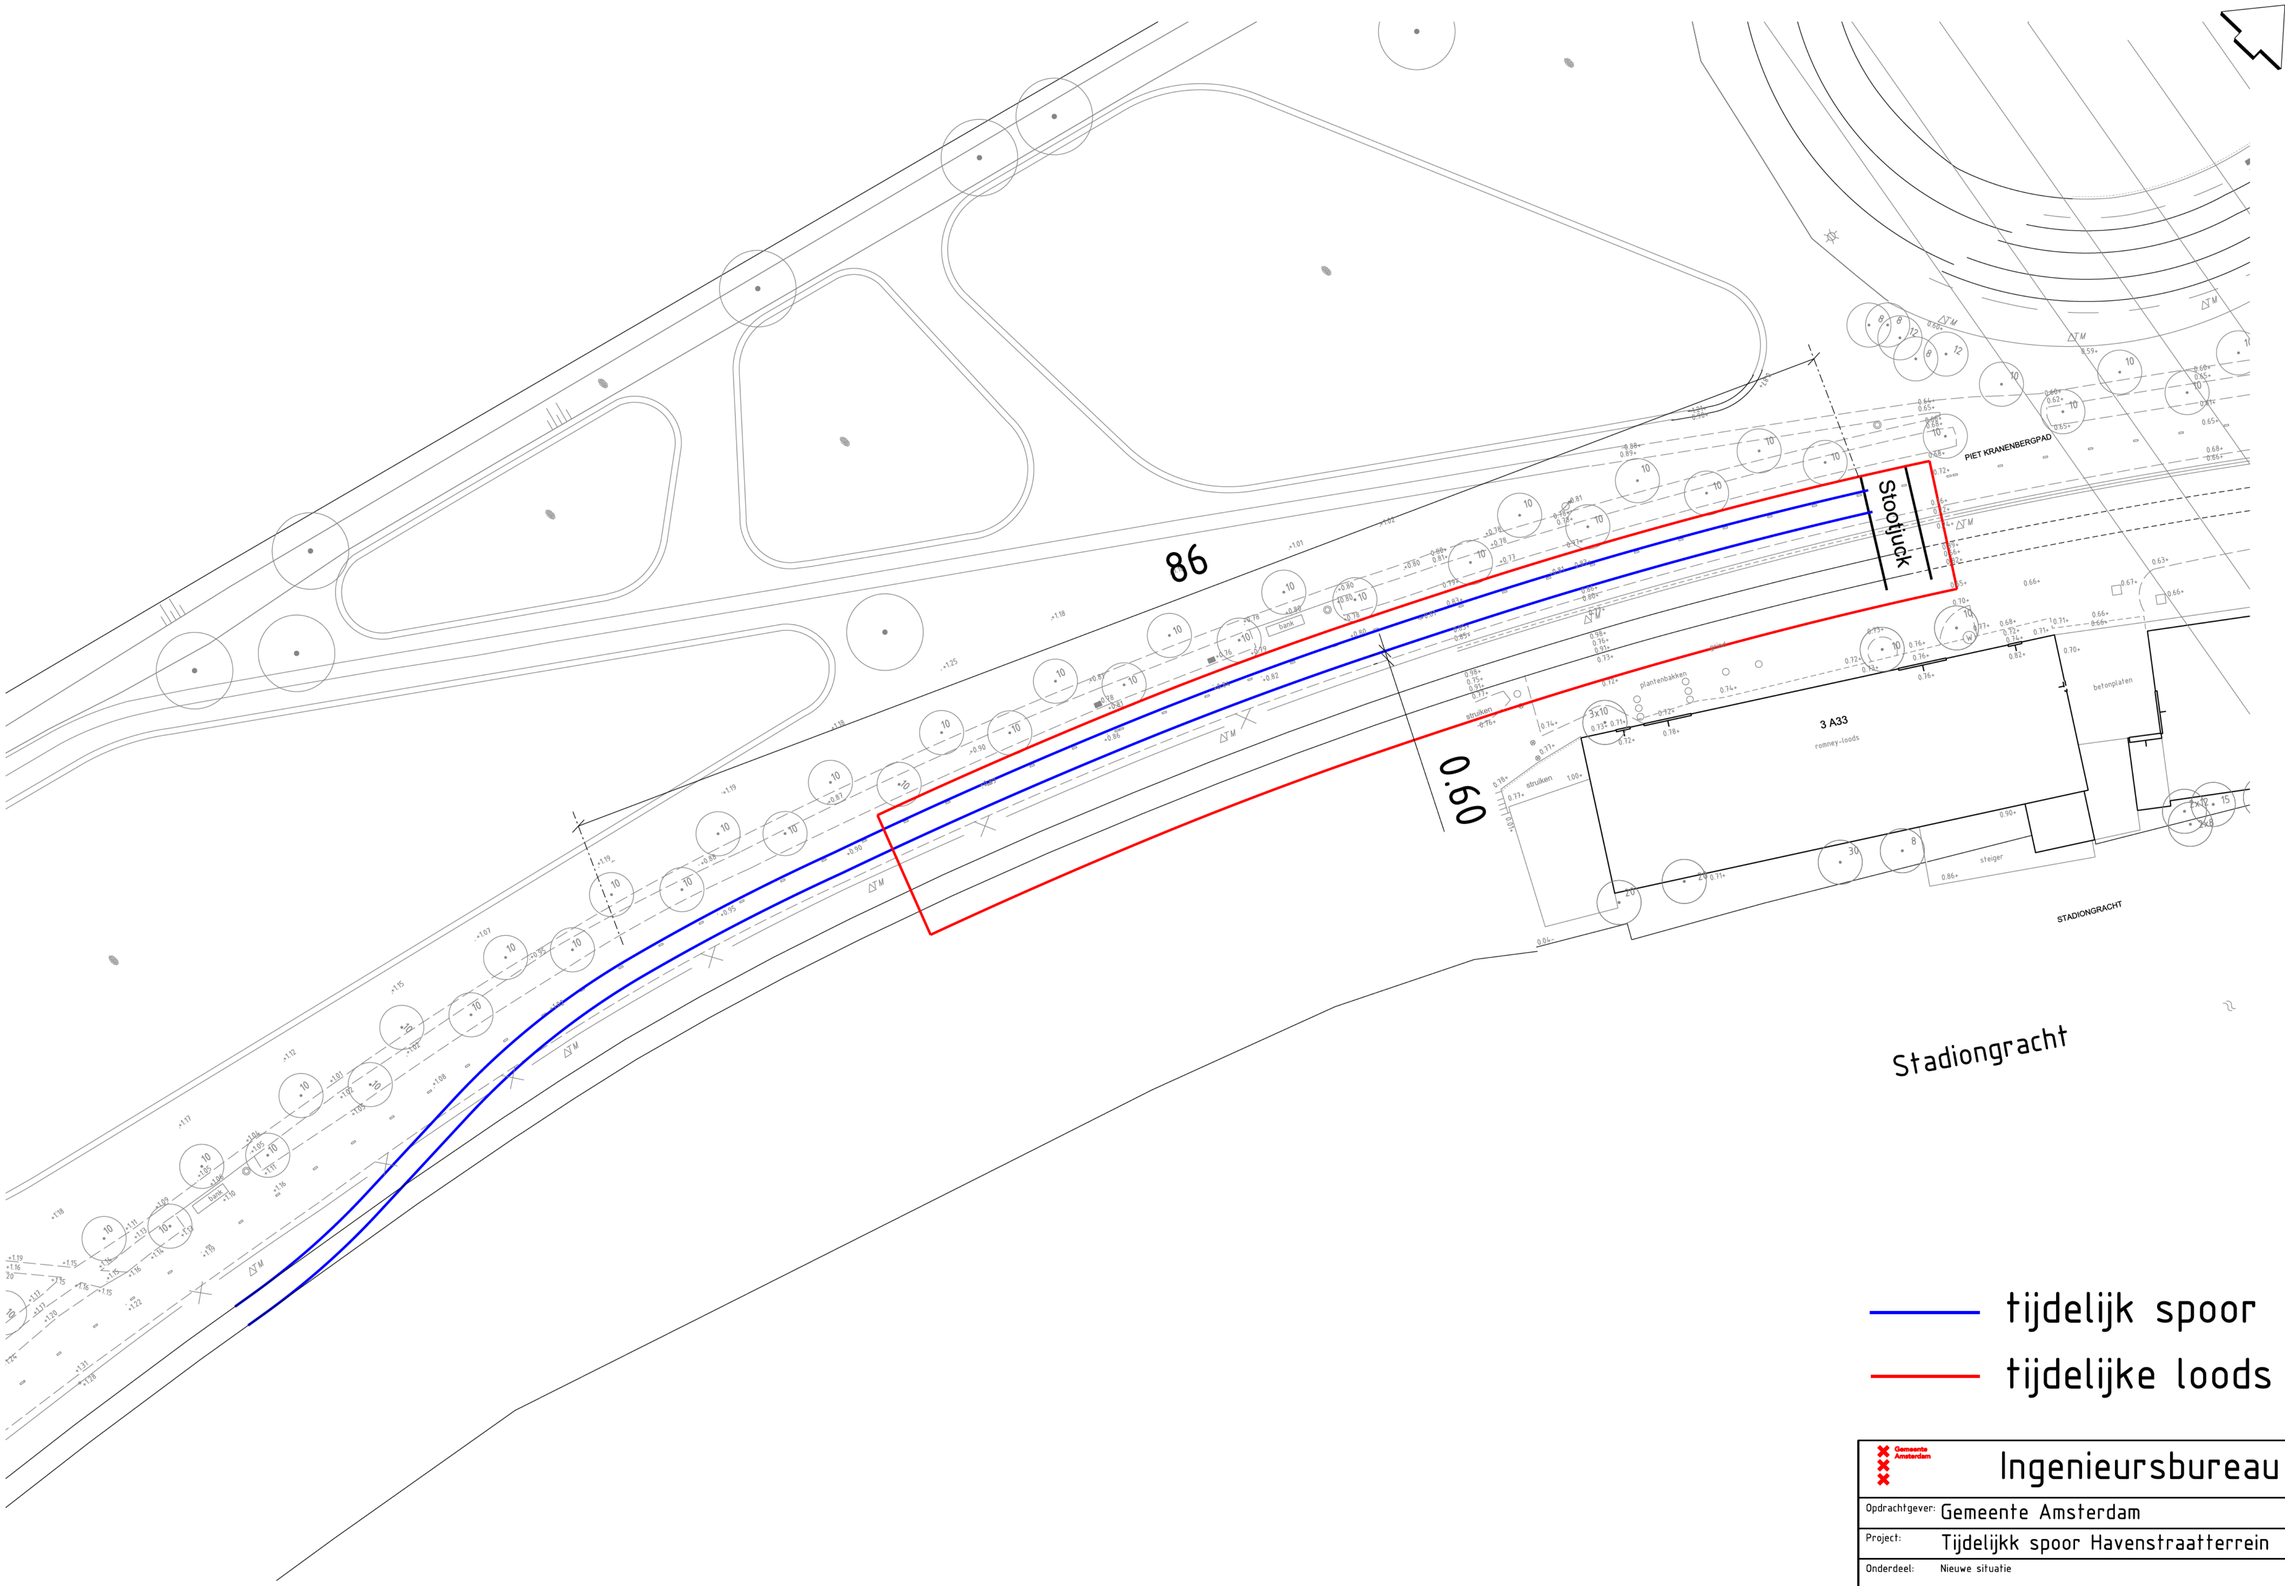


Gemeente Amsterdam

Ingenieursbureau

Weesperstraat 430
Postbus 12693
1100 AR Amsterdam
Telefoon: 020 2511111

Opdrachtgever: Gemeente Amsterdam				
Project: Tijdelijkk spoor Havenstraatterrein				
Onderdeel: Nieuwe situatie				
Status: Ter Informatie	Fase:	Behoort bij:	Schaal: 1:200	
Opsteller: [redacted]	Goedgekeurd en vrijgegeven:	Paraaf:	Datum: 21-10-2021	Formaat: A1
Projectnummer:	Tekeningnummer: tijdelijk-02	Bladnummer: 1	Aantal bladen: 1	Wijziging:
Auteursrechten voorbehouden		Documentnr:	Plotdatum: PLTD	
Bestandsnaam: FILES				