
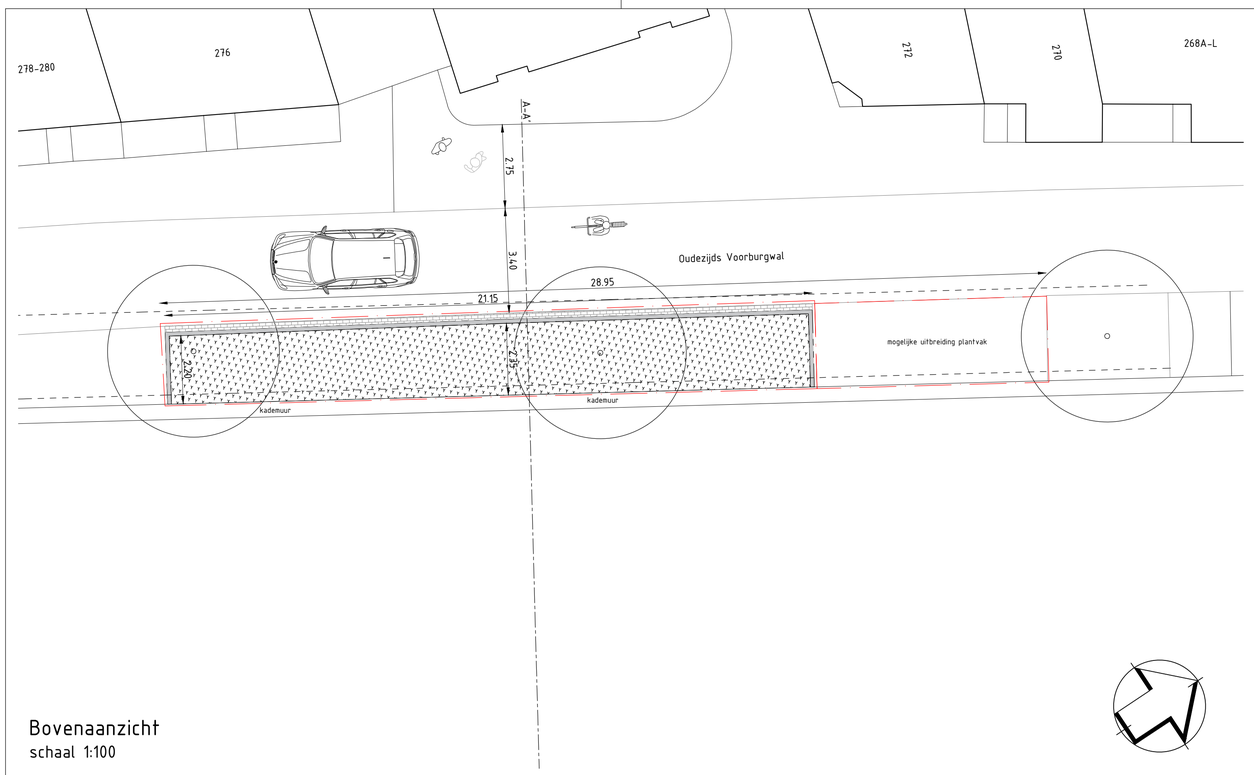


Bovenaanzicht
schaal 1:100

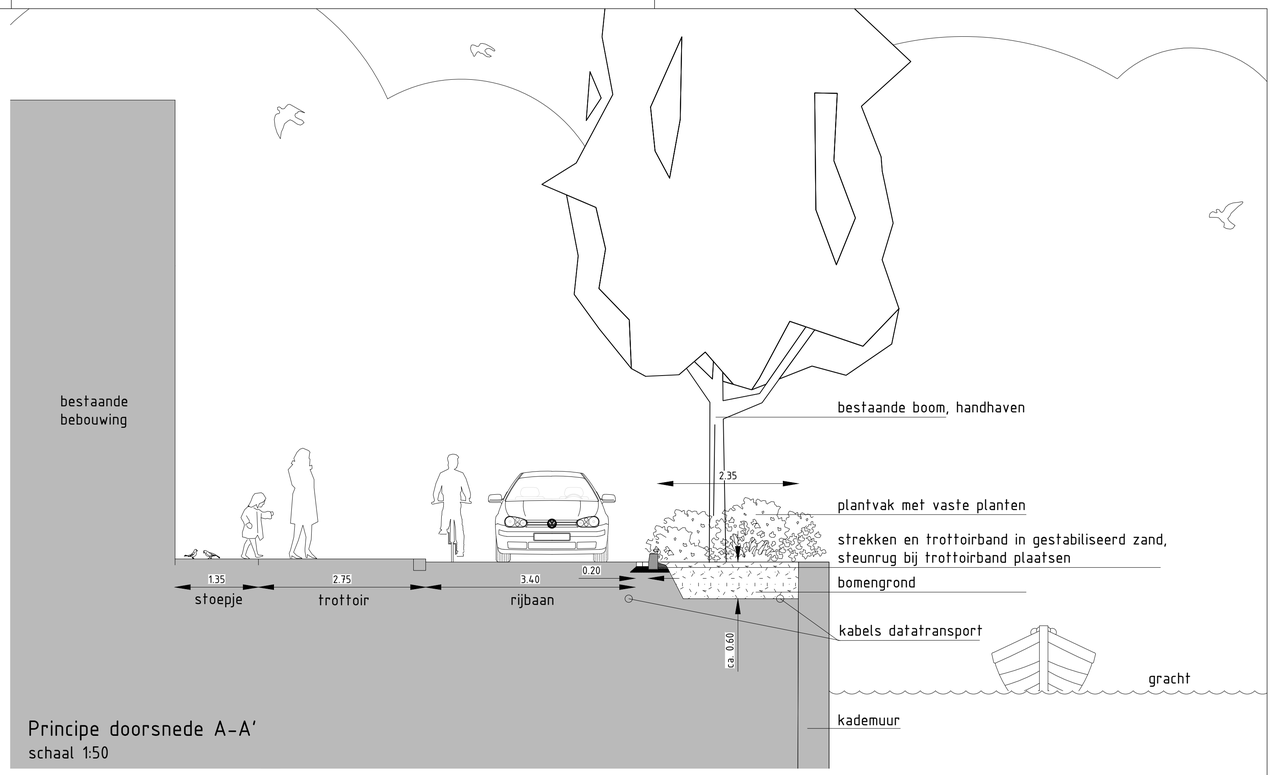

Principe doorsnede A-A'
schaal 1:50

LEGENDA

Algemeen
- werkgrens / projectgrens
- ondergrond terrein
- A-A' doorsnede / aanzicht
- 1.35 maatvoering in meters
- figuratie

Verhardingen
- trottoirband
- strekkenlaag, aanbrengen tussen rijweg en trottoirband

Ondergrondse infrastructuur
- bestaande kabel datatransport, exacte locatie en diepte in het werk te bepalen

Groenvoorziening
- boom bestaand, handhaven
- nieuwe beplanting, vaste planten, soort n.t.b.



Visualisatie

TECHNISCHE GEGEVENS:
- Alle maten in meters, tenzij anders vermeld.
- Alle hoogtepeilen in meters t.o.v. NAP, tenzij anders vermeld.
- Alle maten en peilen in werk controleren.
- Afwijkingen in maten en peilen terstond schriftelijk melden aan de directie.

GEGEVENS ONDERGROND:

- Ondergrond (terrein) aangeleverd door :	Gemeente Amsterdam, 2019-03-11 ovw
- Ondergrond (gebouw) aangeleverd door:	Gemeente Amsterdam, 2019-03-11 ovw
- Hoogtepeilen aangeleverd door:	n.v.t.
- Gegevens daklast:	n.v.t
- Flora & fauna check	11 april 2019
- Datum (oriënterende) klic:	4 april 2019
- Inmeting:	n.v.t.
- Controle STV (alleen bij speelprojecten):	n.v.t.

VERSIE	DATUM	STATUS	OMSCHRIJVING WIJZIGING	CONTROLE
01	12-09-2019	DO	Origineel	ARA

groen donker

Opdrachtgever: Gemeente Amsterdam
Project : Herinrichtingsvoorstel 3 parkeerplaatsen
Projectadres : Oudezijds Voorburgwal te Amsterdam
Fase : Definitief
Onderdeel : Ontwerp plantvak

Klantnummer	: 258921	Datum	: 12-09-2019	Contactpersoon	:
VB-projectnummer	: 190030	Schaal	: 1:100, 1:50	Ontwerper	:
UIT-projectnummer	: 00988590	Formaat	: A1	Tekenaar	:
Tekeningnummer / versie	: 190030_DO_ONT_01	Blad	: 1 van 1	Gecontroleerd	:

190030_DO_01.dwg

NIET BESTEMD VOOR UITVOERING