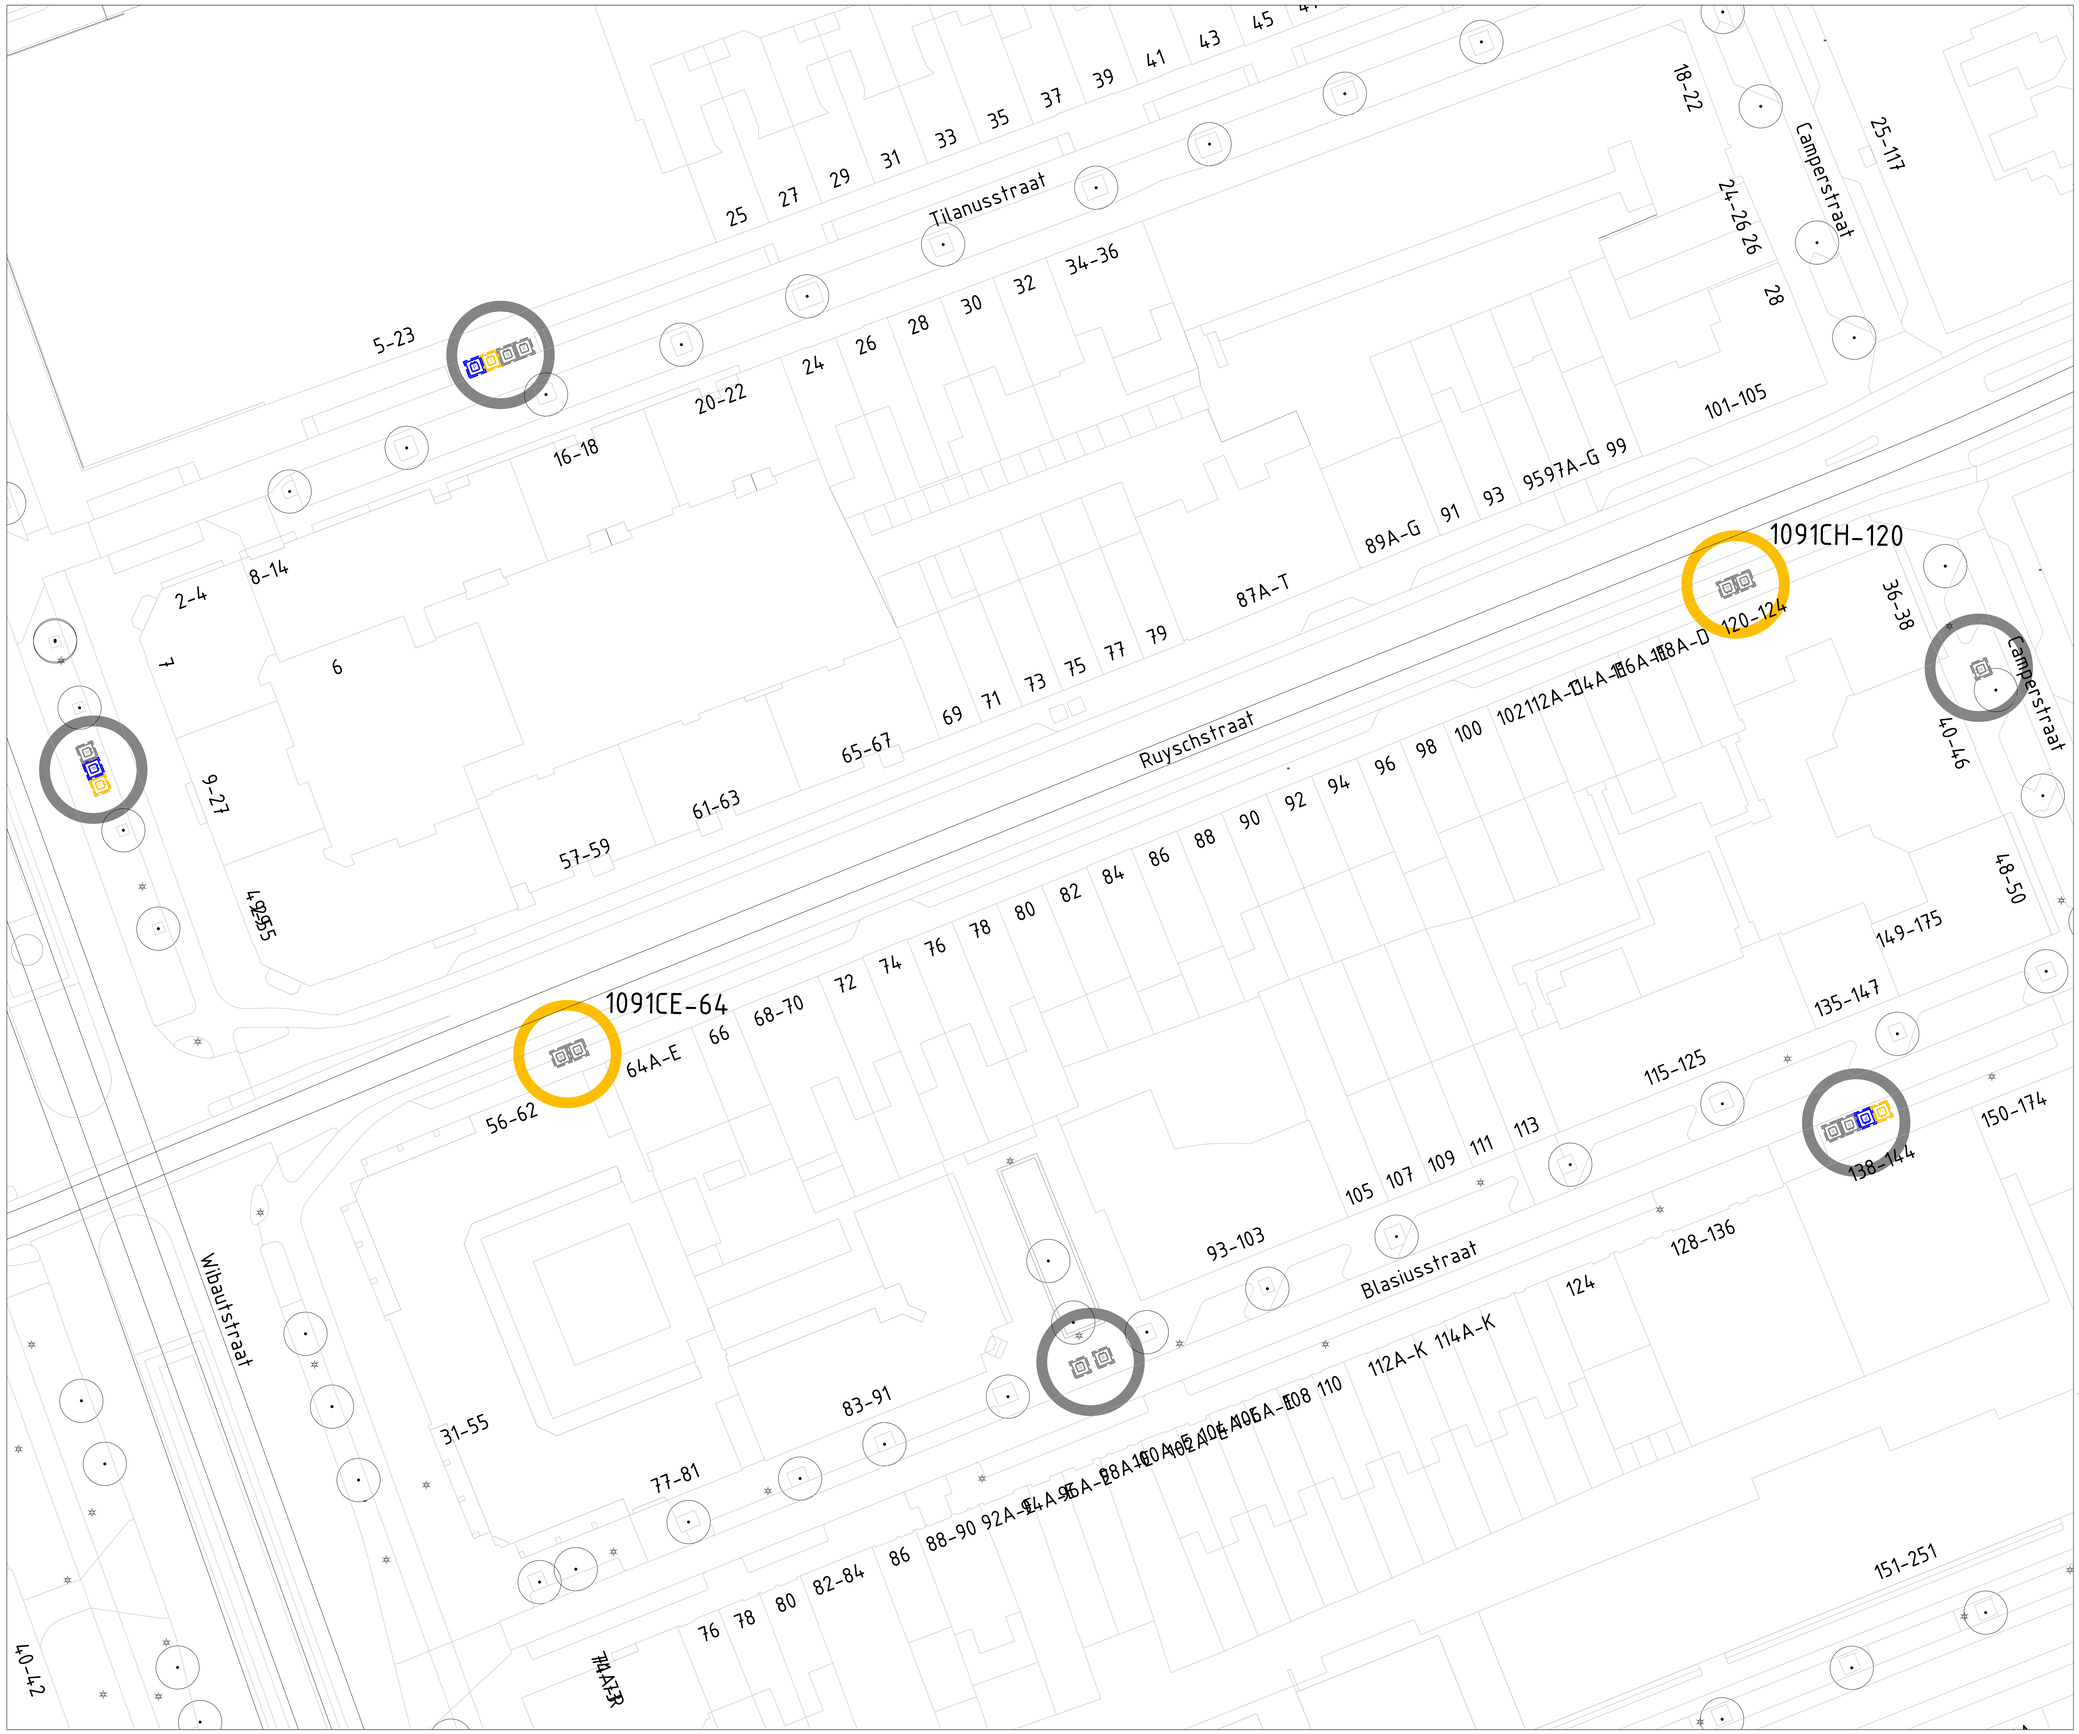

Legenda

- Containerplek ongewijzigd
- Gewijzigd zonder uitbreiding
- Uitbreiding en evt. gewijzigd
- Opheffen
- Nieuwe containerplek
- Nieuwe containerplek al geplaatst
- 1015TW-11 Nummer containerplek

- Ondergrondse afvalcontainer voor restafval
- Ondergrondse afvalcontainer voor papier en karton
- Ondergrondse afvalcontainer voor glas
- Ondergrondse afvalcontainer voor textiel
- Bovengrondse afvalcontainer voor restafval
- Bovengrondse afvalcontainer voor papier en karton
- Bovengrondse afvalcontainer voor glas
- Bovengrondse afvalcontainer voor textiel
- Aanbiedplek grofafval
- Aanbiedplek rolcontainers
- TK Tuinkorf
- Verzamel Container GFE/T
- GFE/T Cocon

Afval & Grondstoffen

Opdrachtgever:	Gemeente Amsterdam
Project:	Besluit - Ruyschstraat Plaatsing ondergronds
Onderdeel:	Locatiebesluit

Status: VO	Fase: Voorlopig Ontwerp	Behoort bij: Voorlopig ontwerp	Schaal: 1:250
Opsteller: NV	Goedgekeurd en vrijgegeven: HY	Paraaf: HY	Datum: 18-12-2025 / Formaat: A0
Projectnummer: 88300003	Tekeningnummer: 20251218	Bladnummer: 1	Aantal bladen: 1 / Wijziging:
Auteursrechten voorbehouden		Documentnr:	Plotdatum: 19-06-2025

Bestandsnaam: C:\Users\wvenen\OZ\OneDrive - Gemeente Amsterdam\Documenten - TR Oost AAV\Oosterpark\buurt_Noordwest_MCI\102_WVB\VO\MCI01_Ondergrondse\buurt_Noordwest.dgn