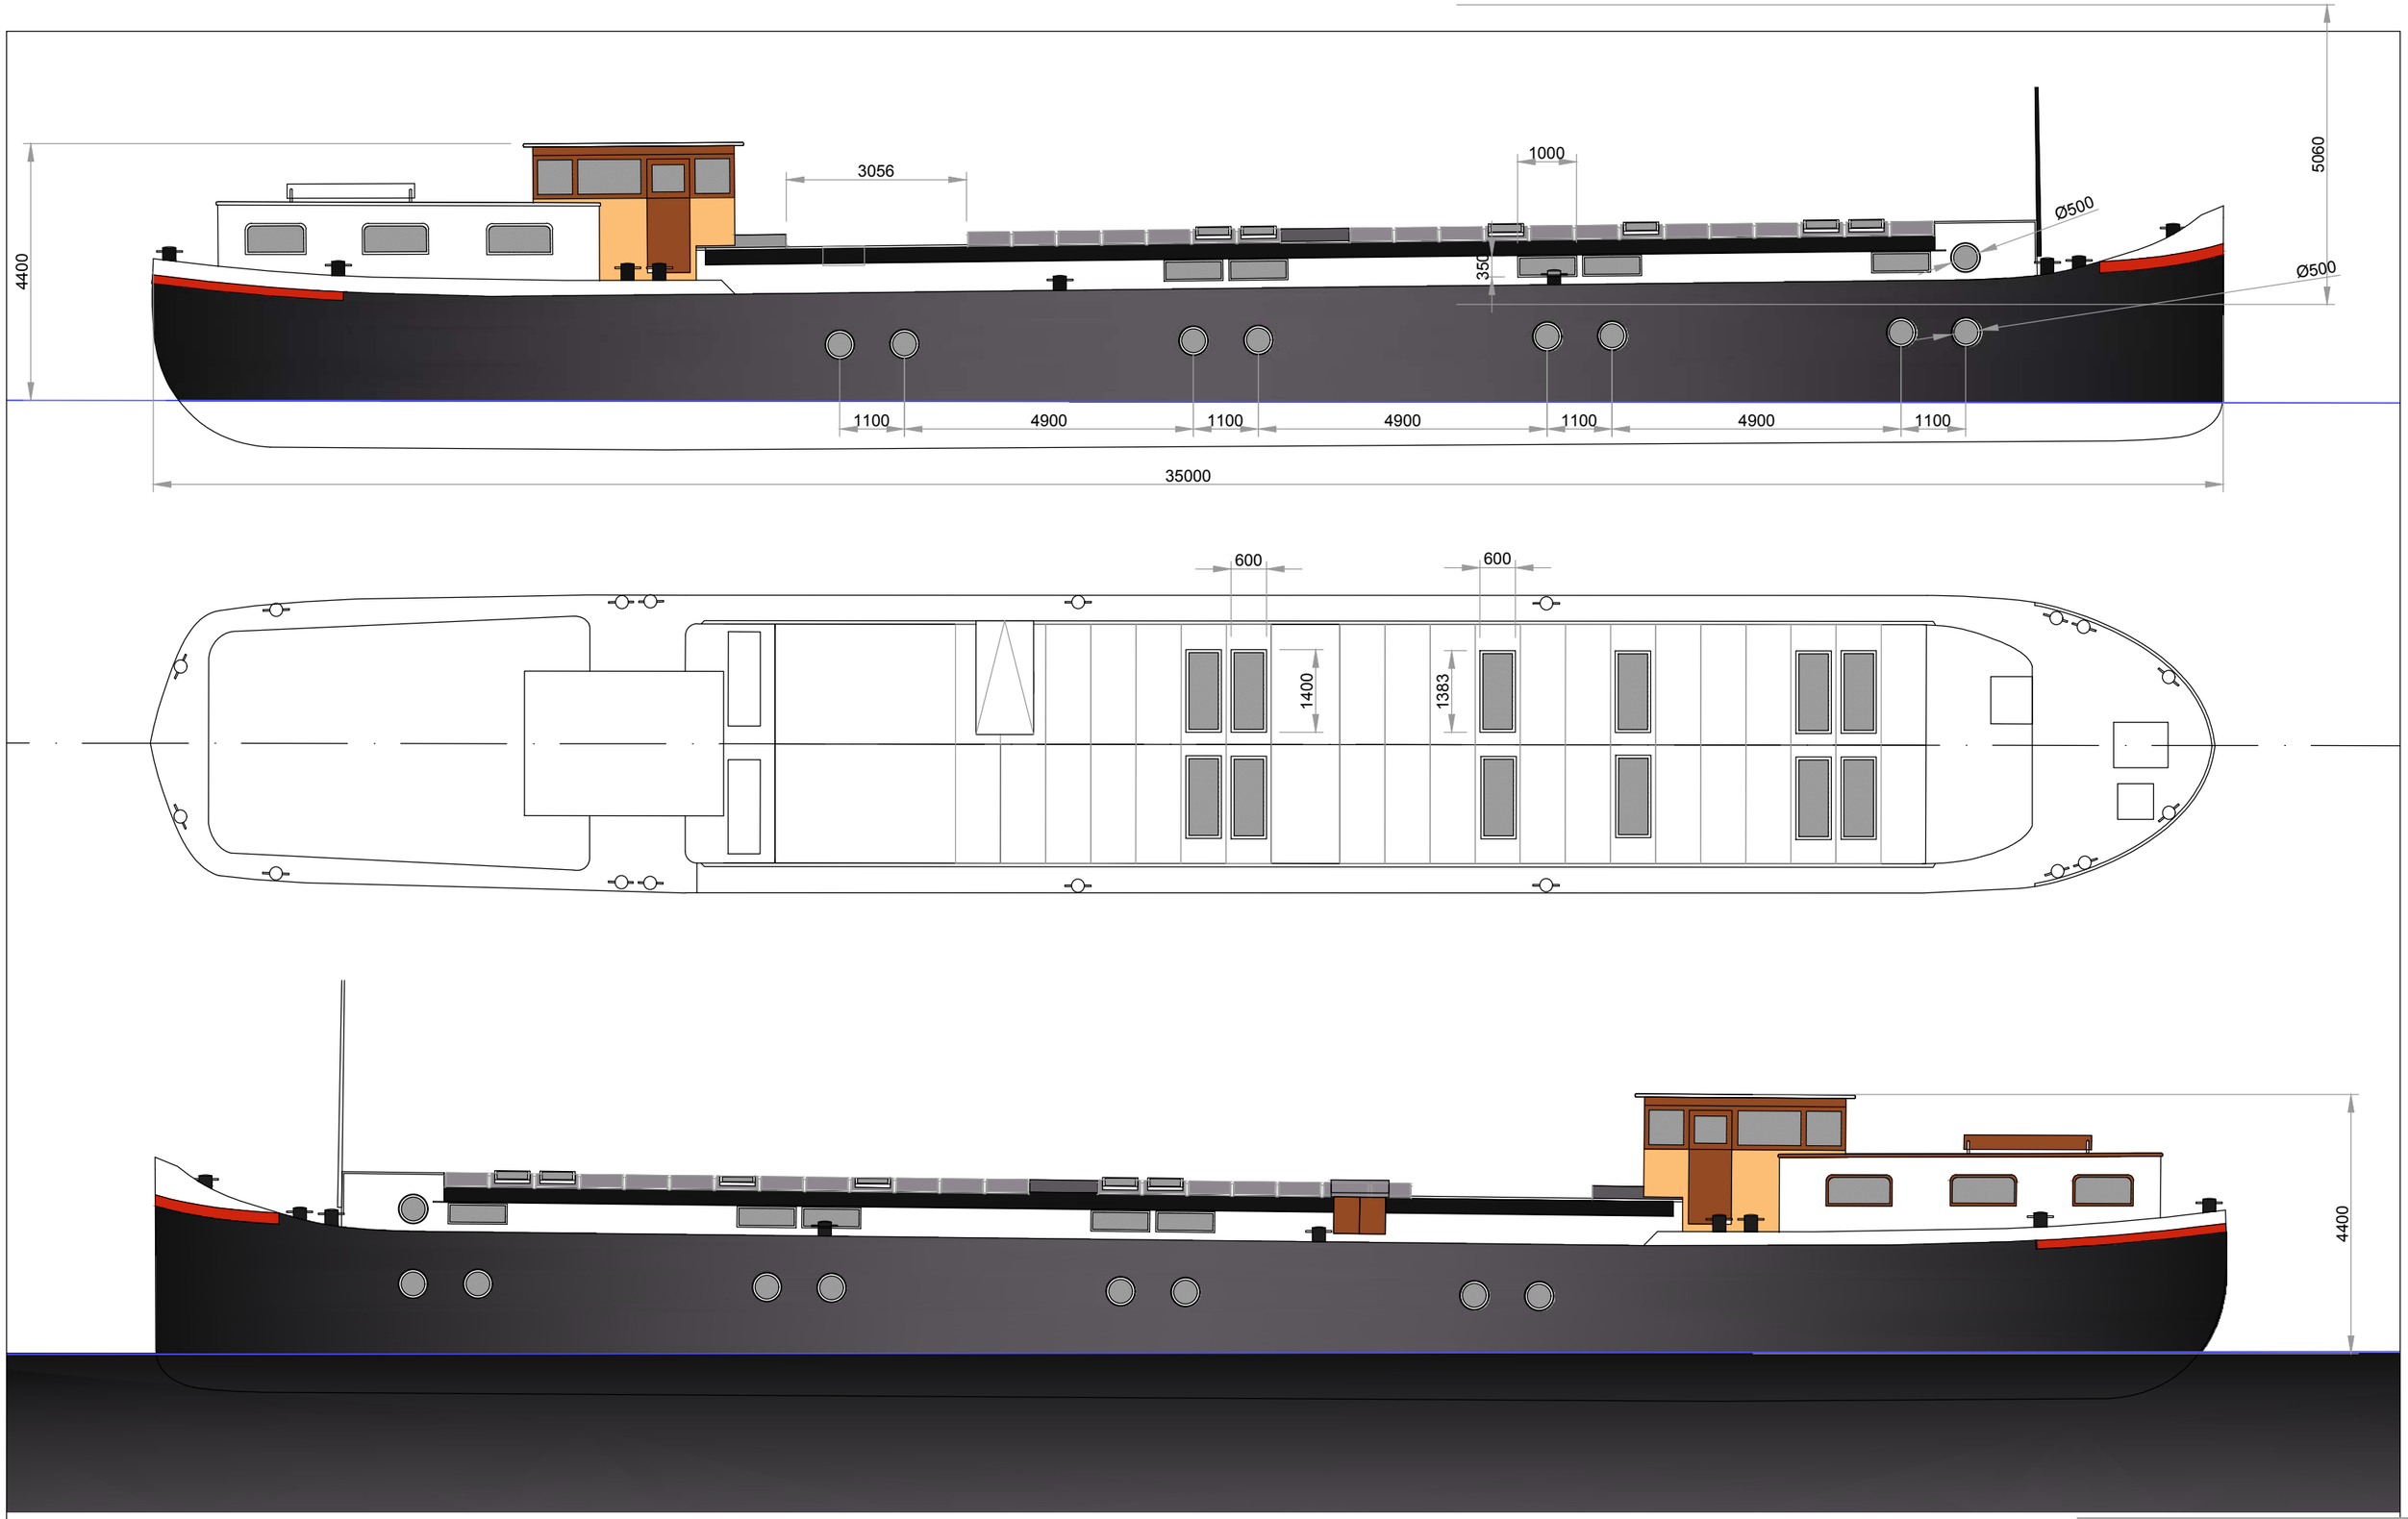


5.1, 2, e

Ertskade 344
Amsterdam

Spits Quinta - nieuwe toestand; ingekort tot 35 m

aanzicht stuurboord - bovenaanzicht - aanzicht bakboord

5.1, 2, e

Nummer
QUI 100-002

ormaat
chaal 1:100
atum: 5 sept 2025
A3

5.1, 2, e