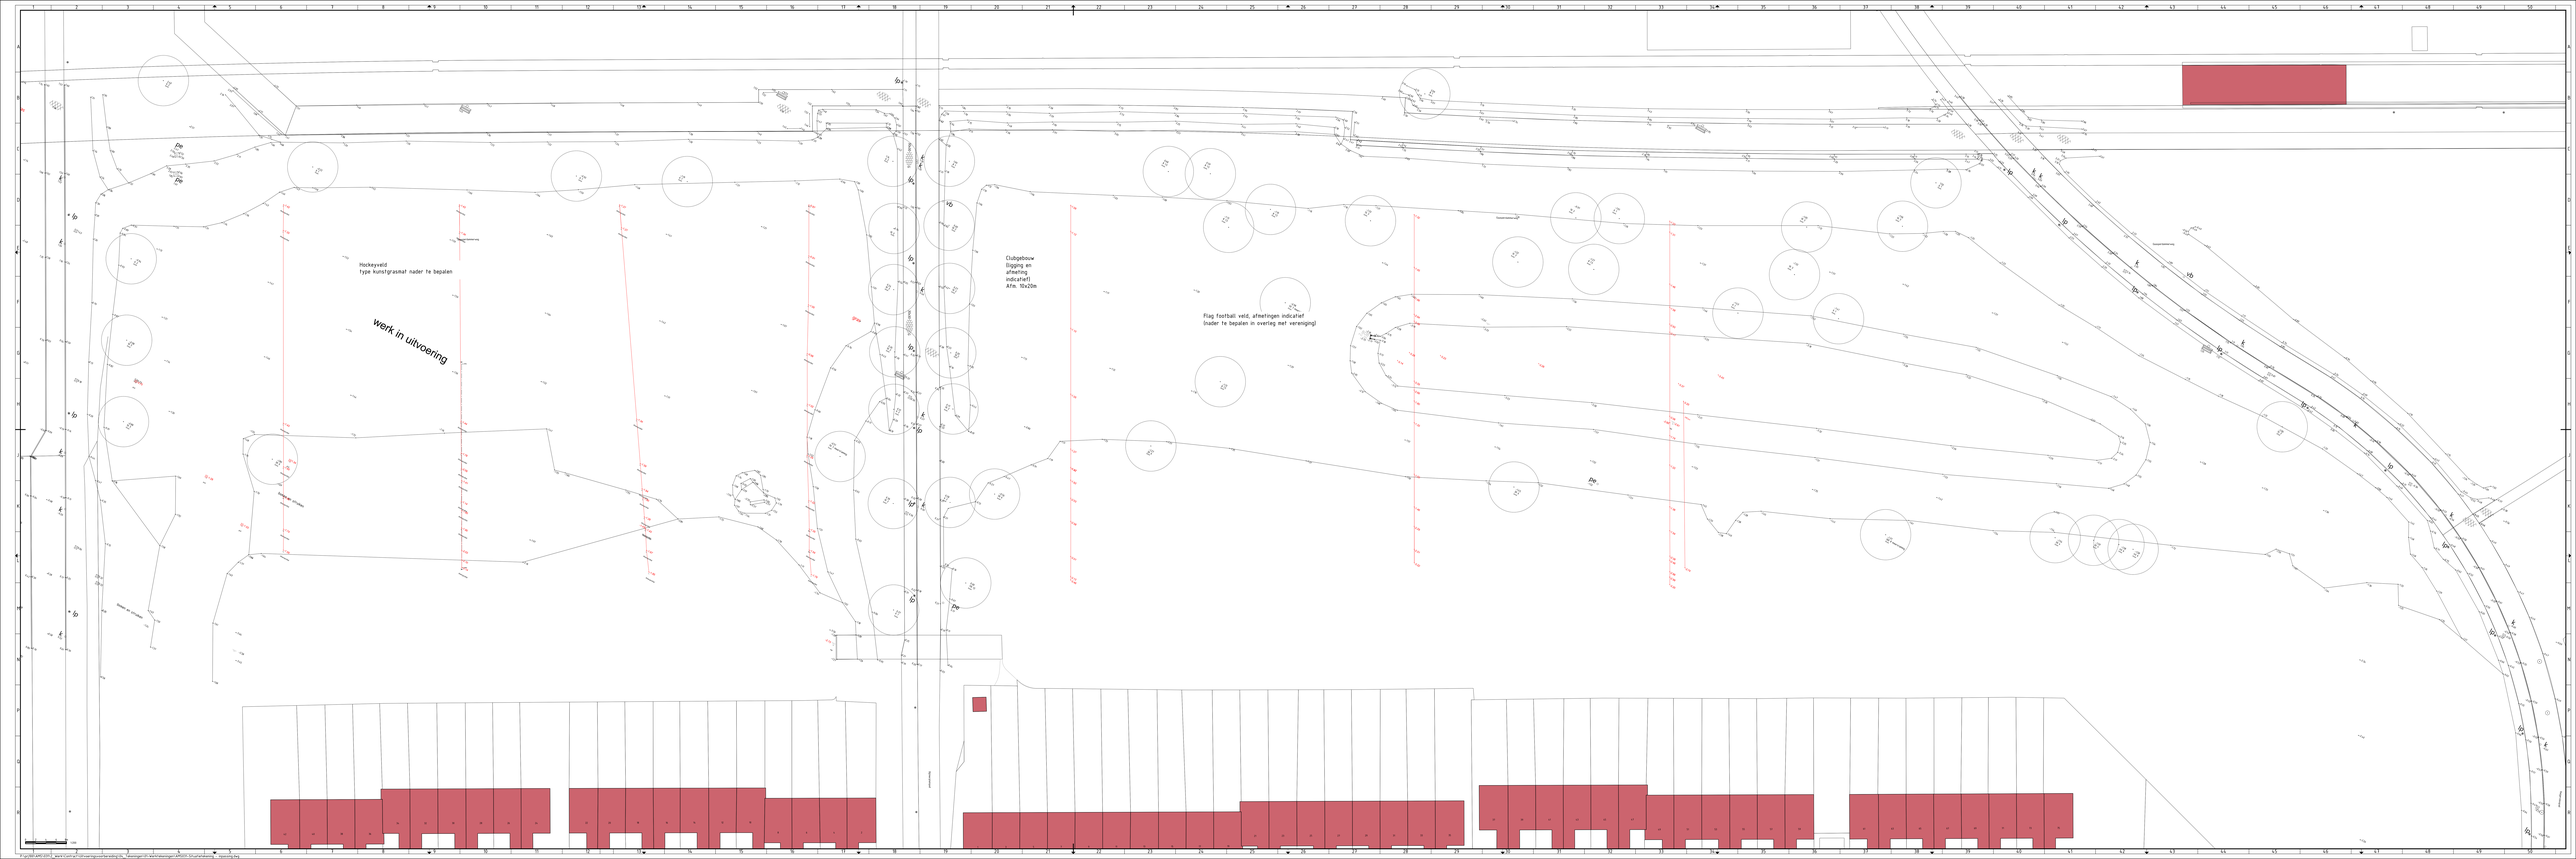
Hockeyveld
type kunstgrasmat nader te bepalen
werk in uitvoering
Clubgebouw
Ligging en
afmeting
indicatief!
A/m. 10x20m
Flag football veld, afmetingen indicatief
(nader te bepalen in overleg met vereniging)