

SOUTERRAIN
TOT.OPP: 109m2
PEIL:-1250mm

BEL-ETAGE
TOT.OPP: 129m2
PEIL:+800mm
TOT.PERS: 5

TUSSENVLOER
TOT.OPP: 29m2
PEIL:+3100mm
TOT.PERS: 1

1e VERDIEPING
TOT.OPP: 109m2
PEIL:+5400mm
TOT.PERS: 1

2e VERDIEPING
TOT.OPP: 75m2
PEIL:+8500mm
TOT.PERS: 3

ZOLDER
TOT.OPP: 75m2
PEIL:+10800mm
TOT.PERS: 3

STUURFUNKTIEMATRIX

DETEKTIEZONE	TYPE MELDERGROEP		DM BRAND RAC	DM STORING PAC	FLITSER	ONTRUIMING	BRANDWEER INGANG	KLEEFMAGNETEN	
1	HM	TOTAAL				A		X	
2	AM	SOUTERRAIN				A		X	
3	AM	BEL-ETAGE & TRAPPENHUIS/VLUCHTWEG				A		X	
4	AM	1e ETAGE				A		X	
5	AM	2e ETAGE				A		X	
6	AM	ZOLDER				A		X	
7	RESERVE ZONE								
8	RESERVE ZONE								

X = STUURZONE
A = ALARMERING
U = UITGAANDE MELDING

BLOKSCHEMA BRANDMELDINSTALLATIE ZONDER DOORMELDING

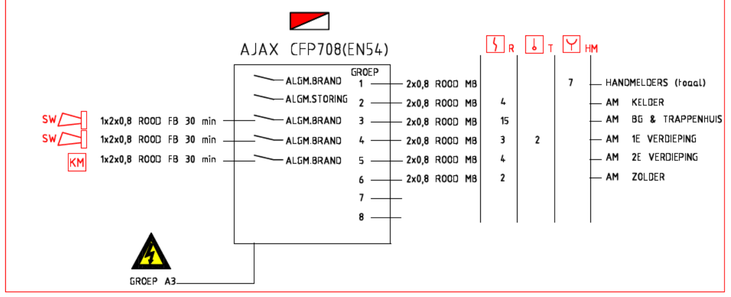

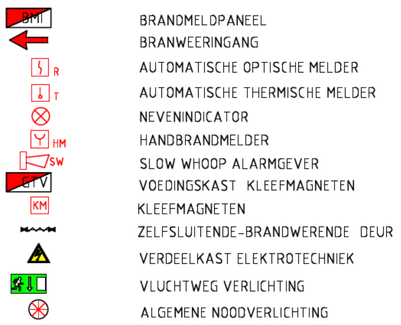

DIT IS EEN INSTALLATIETEKENING, GEEN BOUWKUNDIGETEKENING, MATEN IN HET WERK KONTROLEREN

Projekt: Beaufort Monumenten bv
[redacted]
[redacted] Amsterdam

Omschr: BMI zonder doormelding
Nood- & vluchtweg-verlichting

Aanmaakdatum: 2-11-10
Laatste wijziging: 23-6-17
Fase: Onderhoud
Get: jr
Formaat: A2
Schaal: 1:100
Tekeningnr: 67222/01

ELEKTRO TECHNISCH BUREAU
"NOORD"
D. RINCKES & ZN. BV.
WITBOLSTRAAT 3 1032 LC AMSTERDAM NOORD
tel:020-6360890 E-mail: etb.noord@rinckes.nl

Tekeningfile: handhavingstekening.dwg

getekend met StabiCAD ®