

Principe details steiger
Schaal 1:100


Palenplan

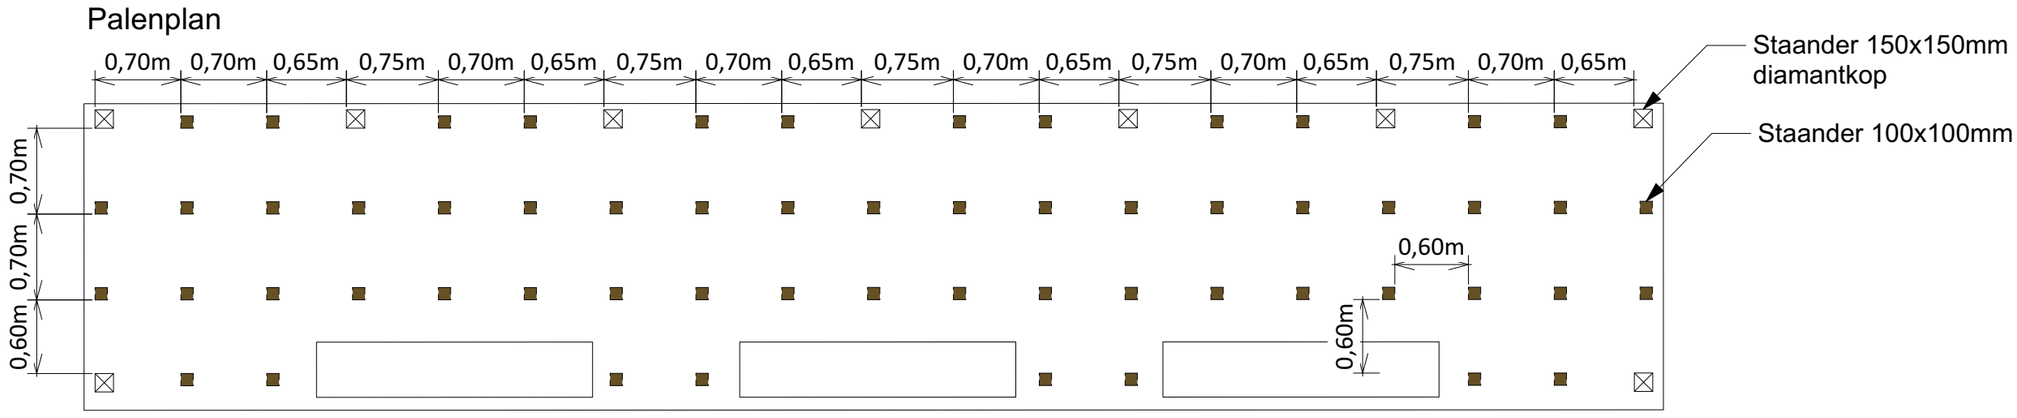


Hoofdliggers

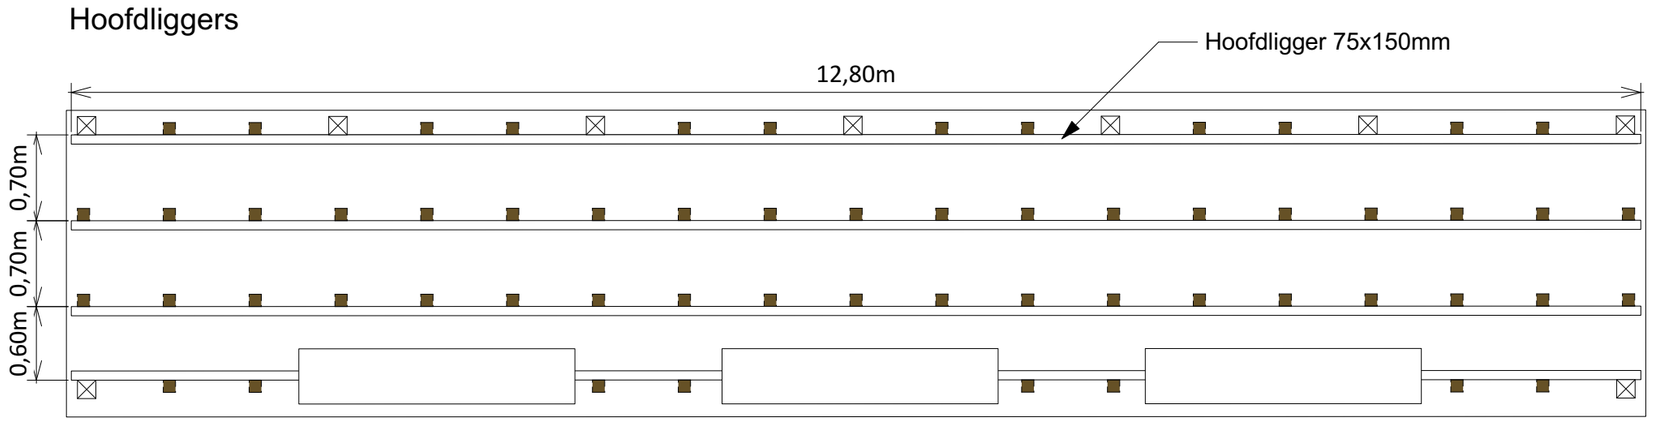


Dwarsliggers

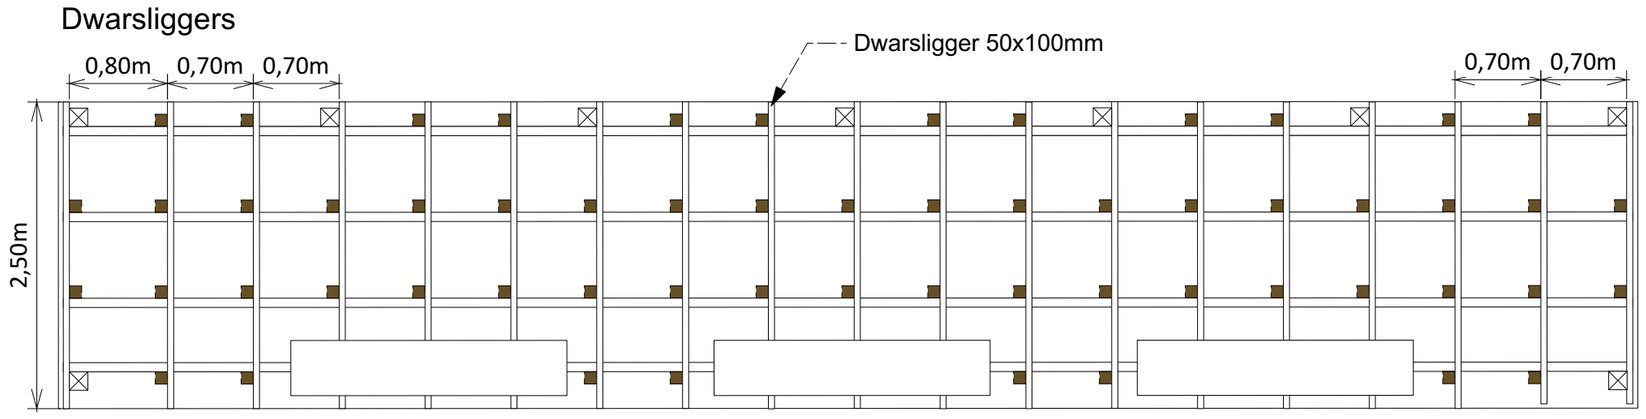

Dek afwerking

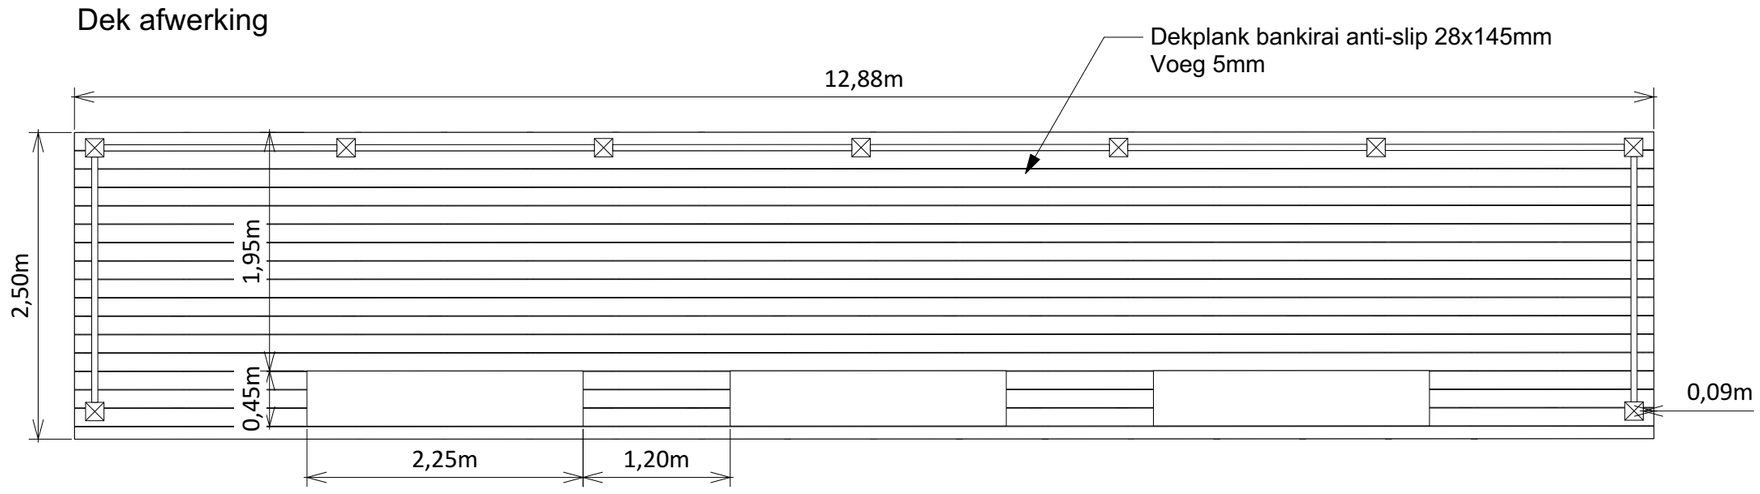

Vooraanzicht

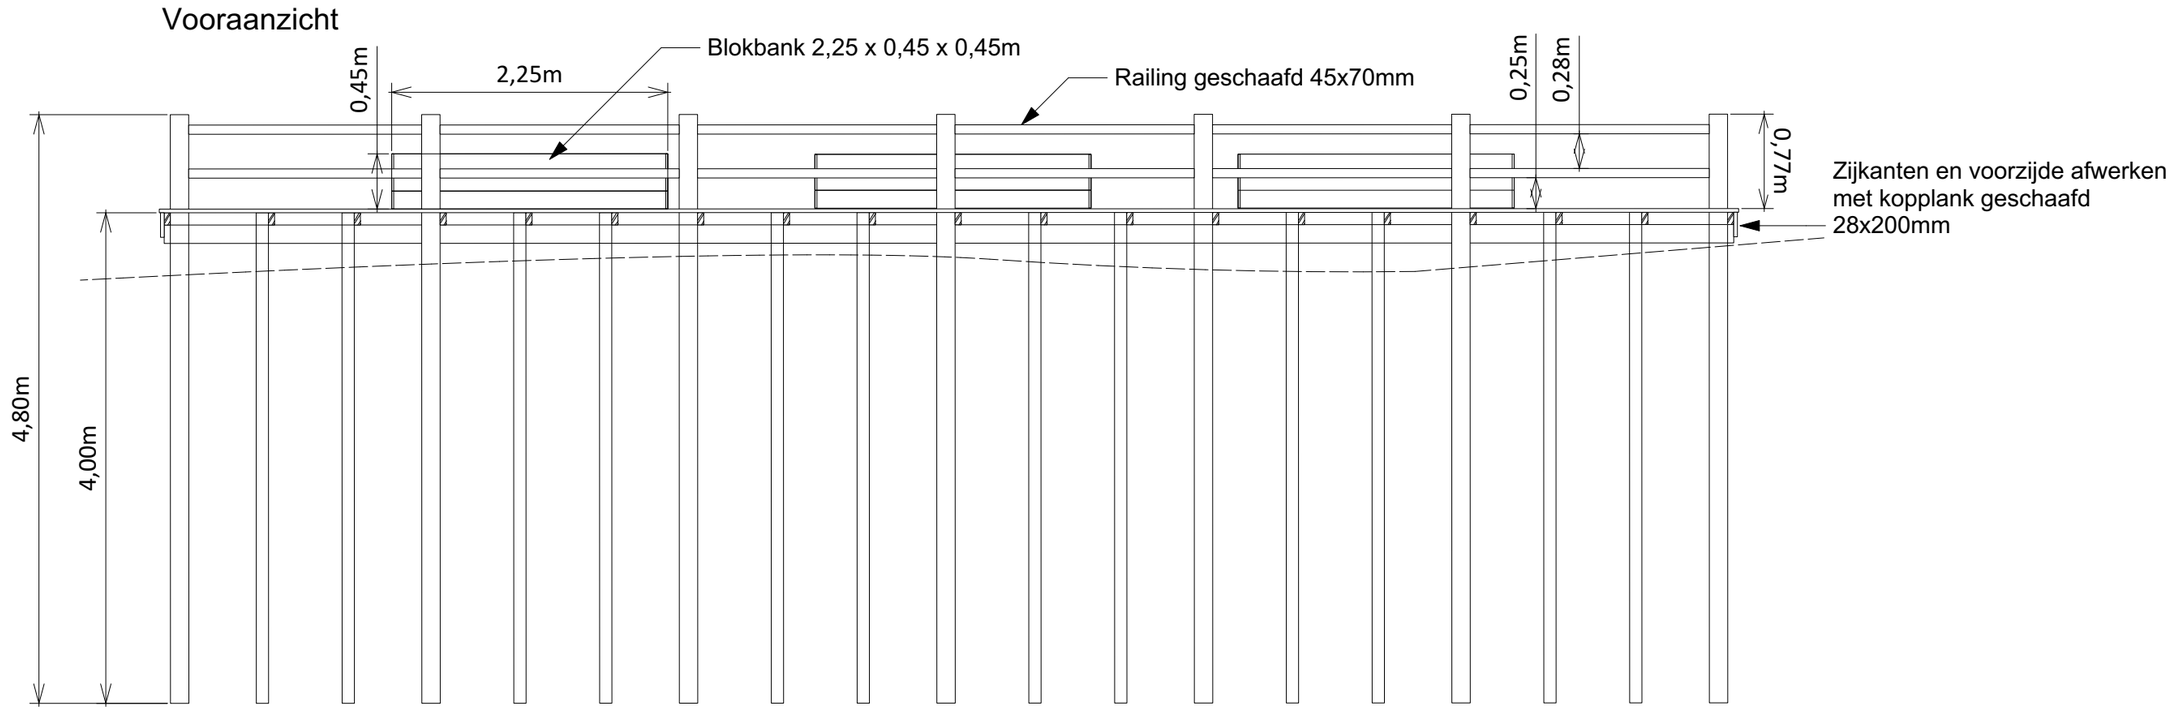

Speelplan
ADVIES • ONTWERP • INSPECTIE • CURSUS
Transistorweg 53B | 1322CK | Almere | Tel: 036-5236127

TEKENAAR:	GECONTROLEERD DOOR:	FORMAAT:	PAGINA NR:	SCHAAL:
-JH-	-PR-	ISO A2	3 - 3	1:100

PROJECT:	FASE:	BLADNR:
P1987	Concept	P1987-03

PROJECTNAAM: Speelplek Over de Rand

PROJECTADRES: Osdorperweg (naast nr. 712)
Amsterdam Nieuw-West

OPDRACHTGEVER: Gemeente Amsterdam

Principe detail steiger

DATUM: 21-11-2022