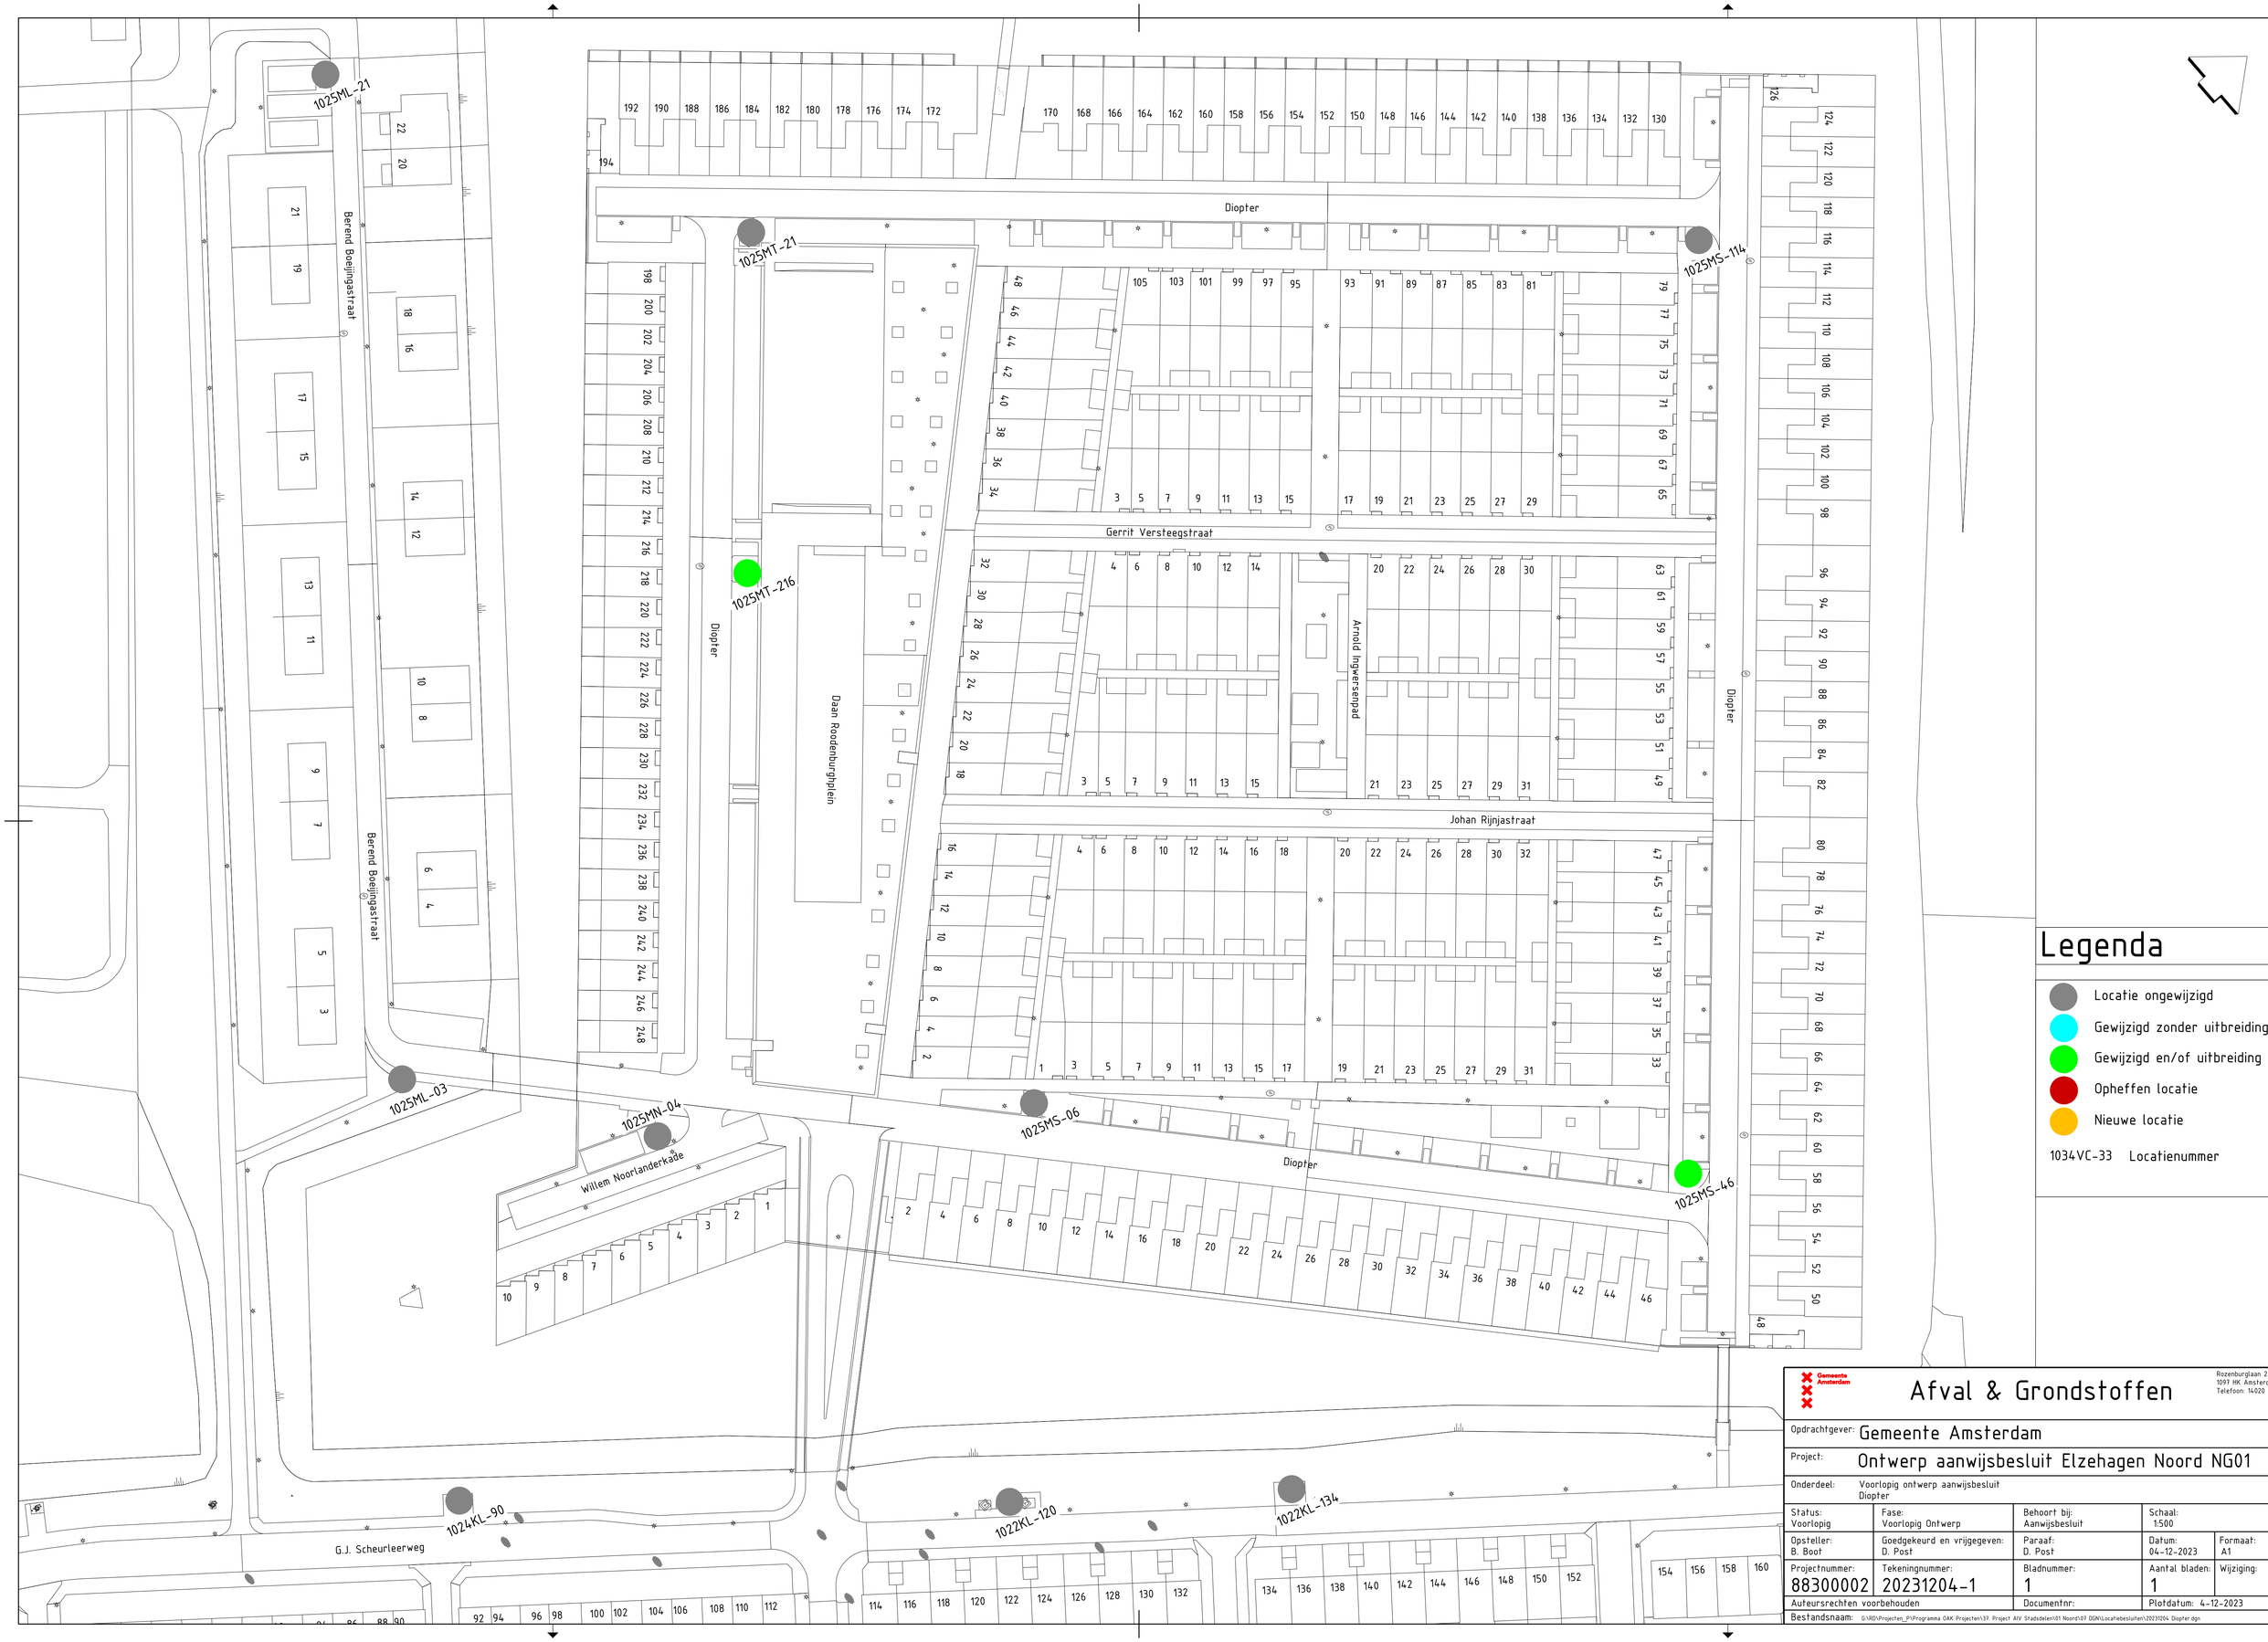

Legenda

- Locatie ongewijzigd
- Gewijzigd zonder uitbreiding
- Gewijzigd en/of uitbreiding
- Opheffen locatie
- Nieuwe locatie

1034VC-33 Locatienummer

Gemeente Amsterdam
Afval & Grondstoffen
Rozenburglaan 2
1097 HK Amsterdam
Telefoon: 14020

Opdrachtgever: Gemeente Amsterdam				
Project: Ontwerp aanwijsbesluit Elzehagen Noord NG01				
Onderdeel: Voorlopig ontwerp aanwijsbesluit Diopter				
Status: Voorlopig	Fase: Voorlopig Ontwerp	Behoort bij: Aanwijsbesluit	Schaal: 1:500	
Opsteller: B. Boot	Goedgekeurd en vrijgegeven: D. Post	Paraaf: D. Post	Datum: 04-12-2023	Formaat: A1
Projectnummer: 88300002	Tekeningnummer: 20231204-1	Bladnummer: 1	Aantal bladen: 1	Wijziging:
Auteursrechten voorbehouden		Documentnr:	Plotdatum: 4-12-2023	
Bestandsnaam: G:\RD\Projecten_P\Programma OAK Projecten\37. Project AIV Stadsdelen\01 Noord\07 DGN\Locatiebesluiten\20231204 Diopter.dgn				