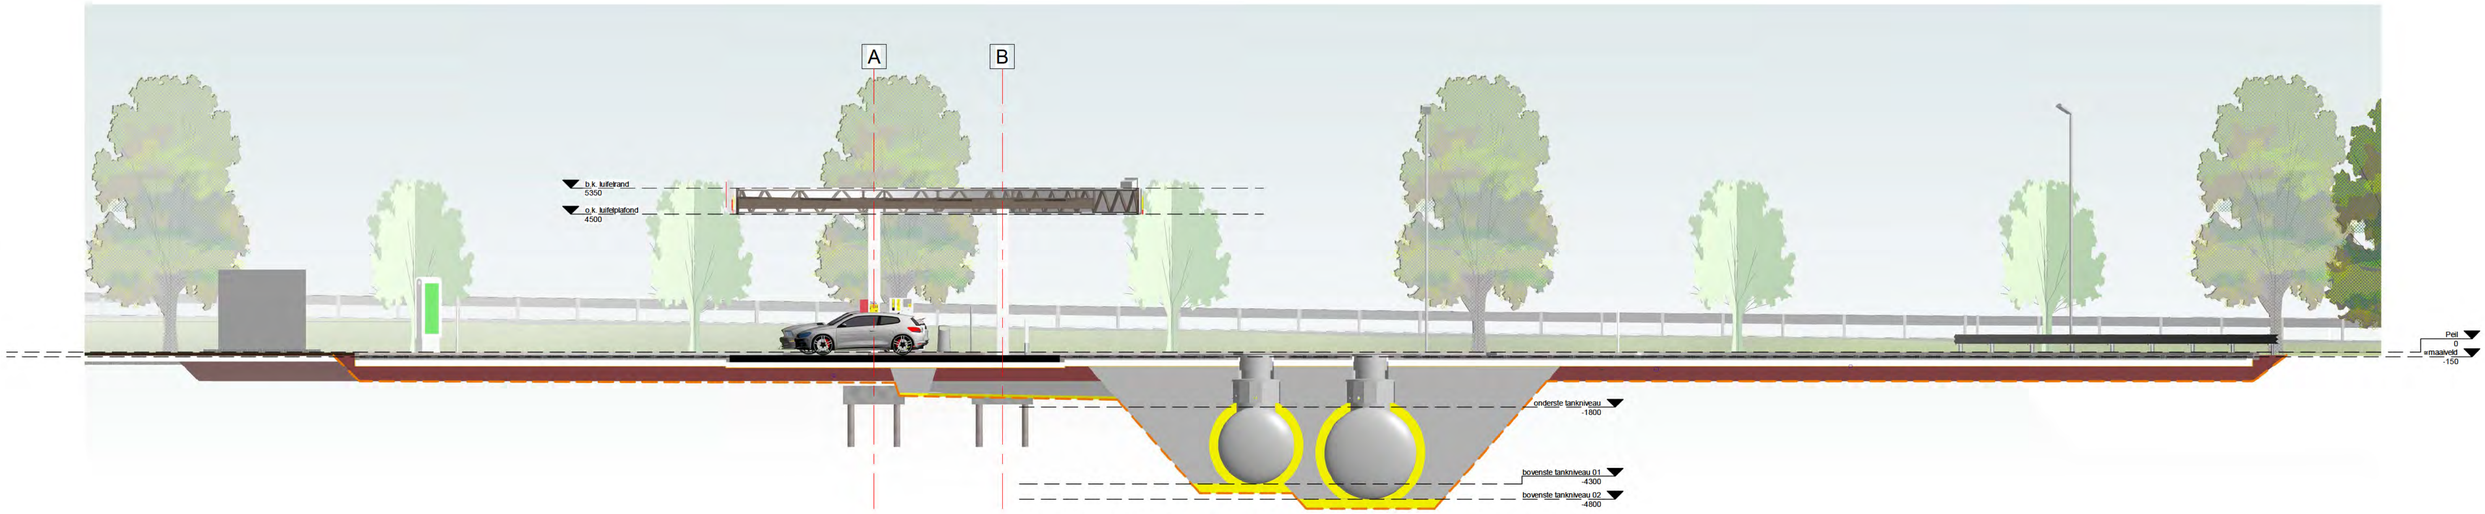

1 **Doorsnede 1**
Scale: 1 : 100

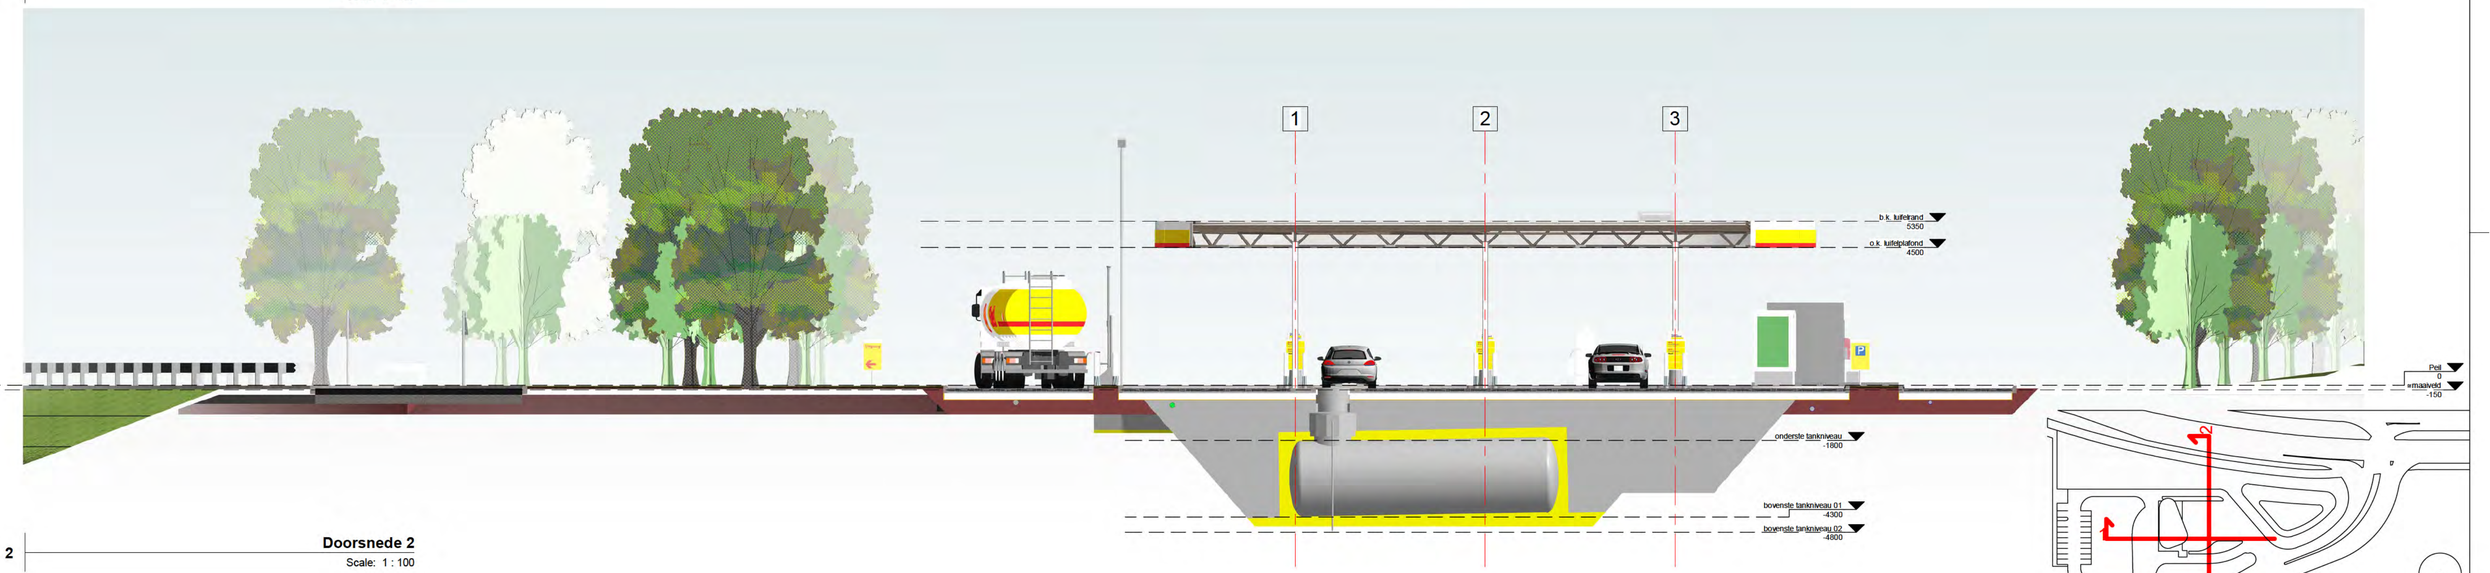

2 **Doorsnede 2**
Scale: 1 : 100

A	24.04.2019	VERGUNNING	AECOM
	DATUM	BESCHRIJVING	UITGEGEVEN DOOR

Shell Nederland Verkoopmaatschappij BV
Weena 70 - Rotterdam
All rights reserved

Project nummer: NL-xxxx

AECOM
Polona Business Center 68-72 Polona Street
Bucharest 010505 Romania
Tel +40 21 316 11 66 Fax +40 21 316 11 63
www.aecom.com

Project:
Shell Amsterdam
AANSLUITING A10 – HET SCHOUW – N235
KM.29.2 T/M 32.65 NETHERLANDS

Betreft:
DOORSNEDEN TERREIN

Getekend door:	Gecontroleerd door:	Goedgekeurd door:

Datum:		Schaal:	Geverifieerd:	Soort Project:
24.04.2019	1	1 : 100		NTI SE

Fase:	Tekening nummer:	Formaat:
VERGUNNING	NL1057-XXXXXX-FED-00-M2-A-3301	A1