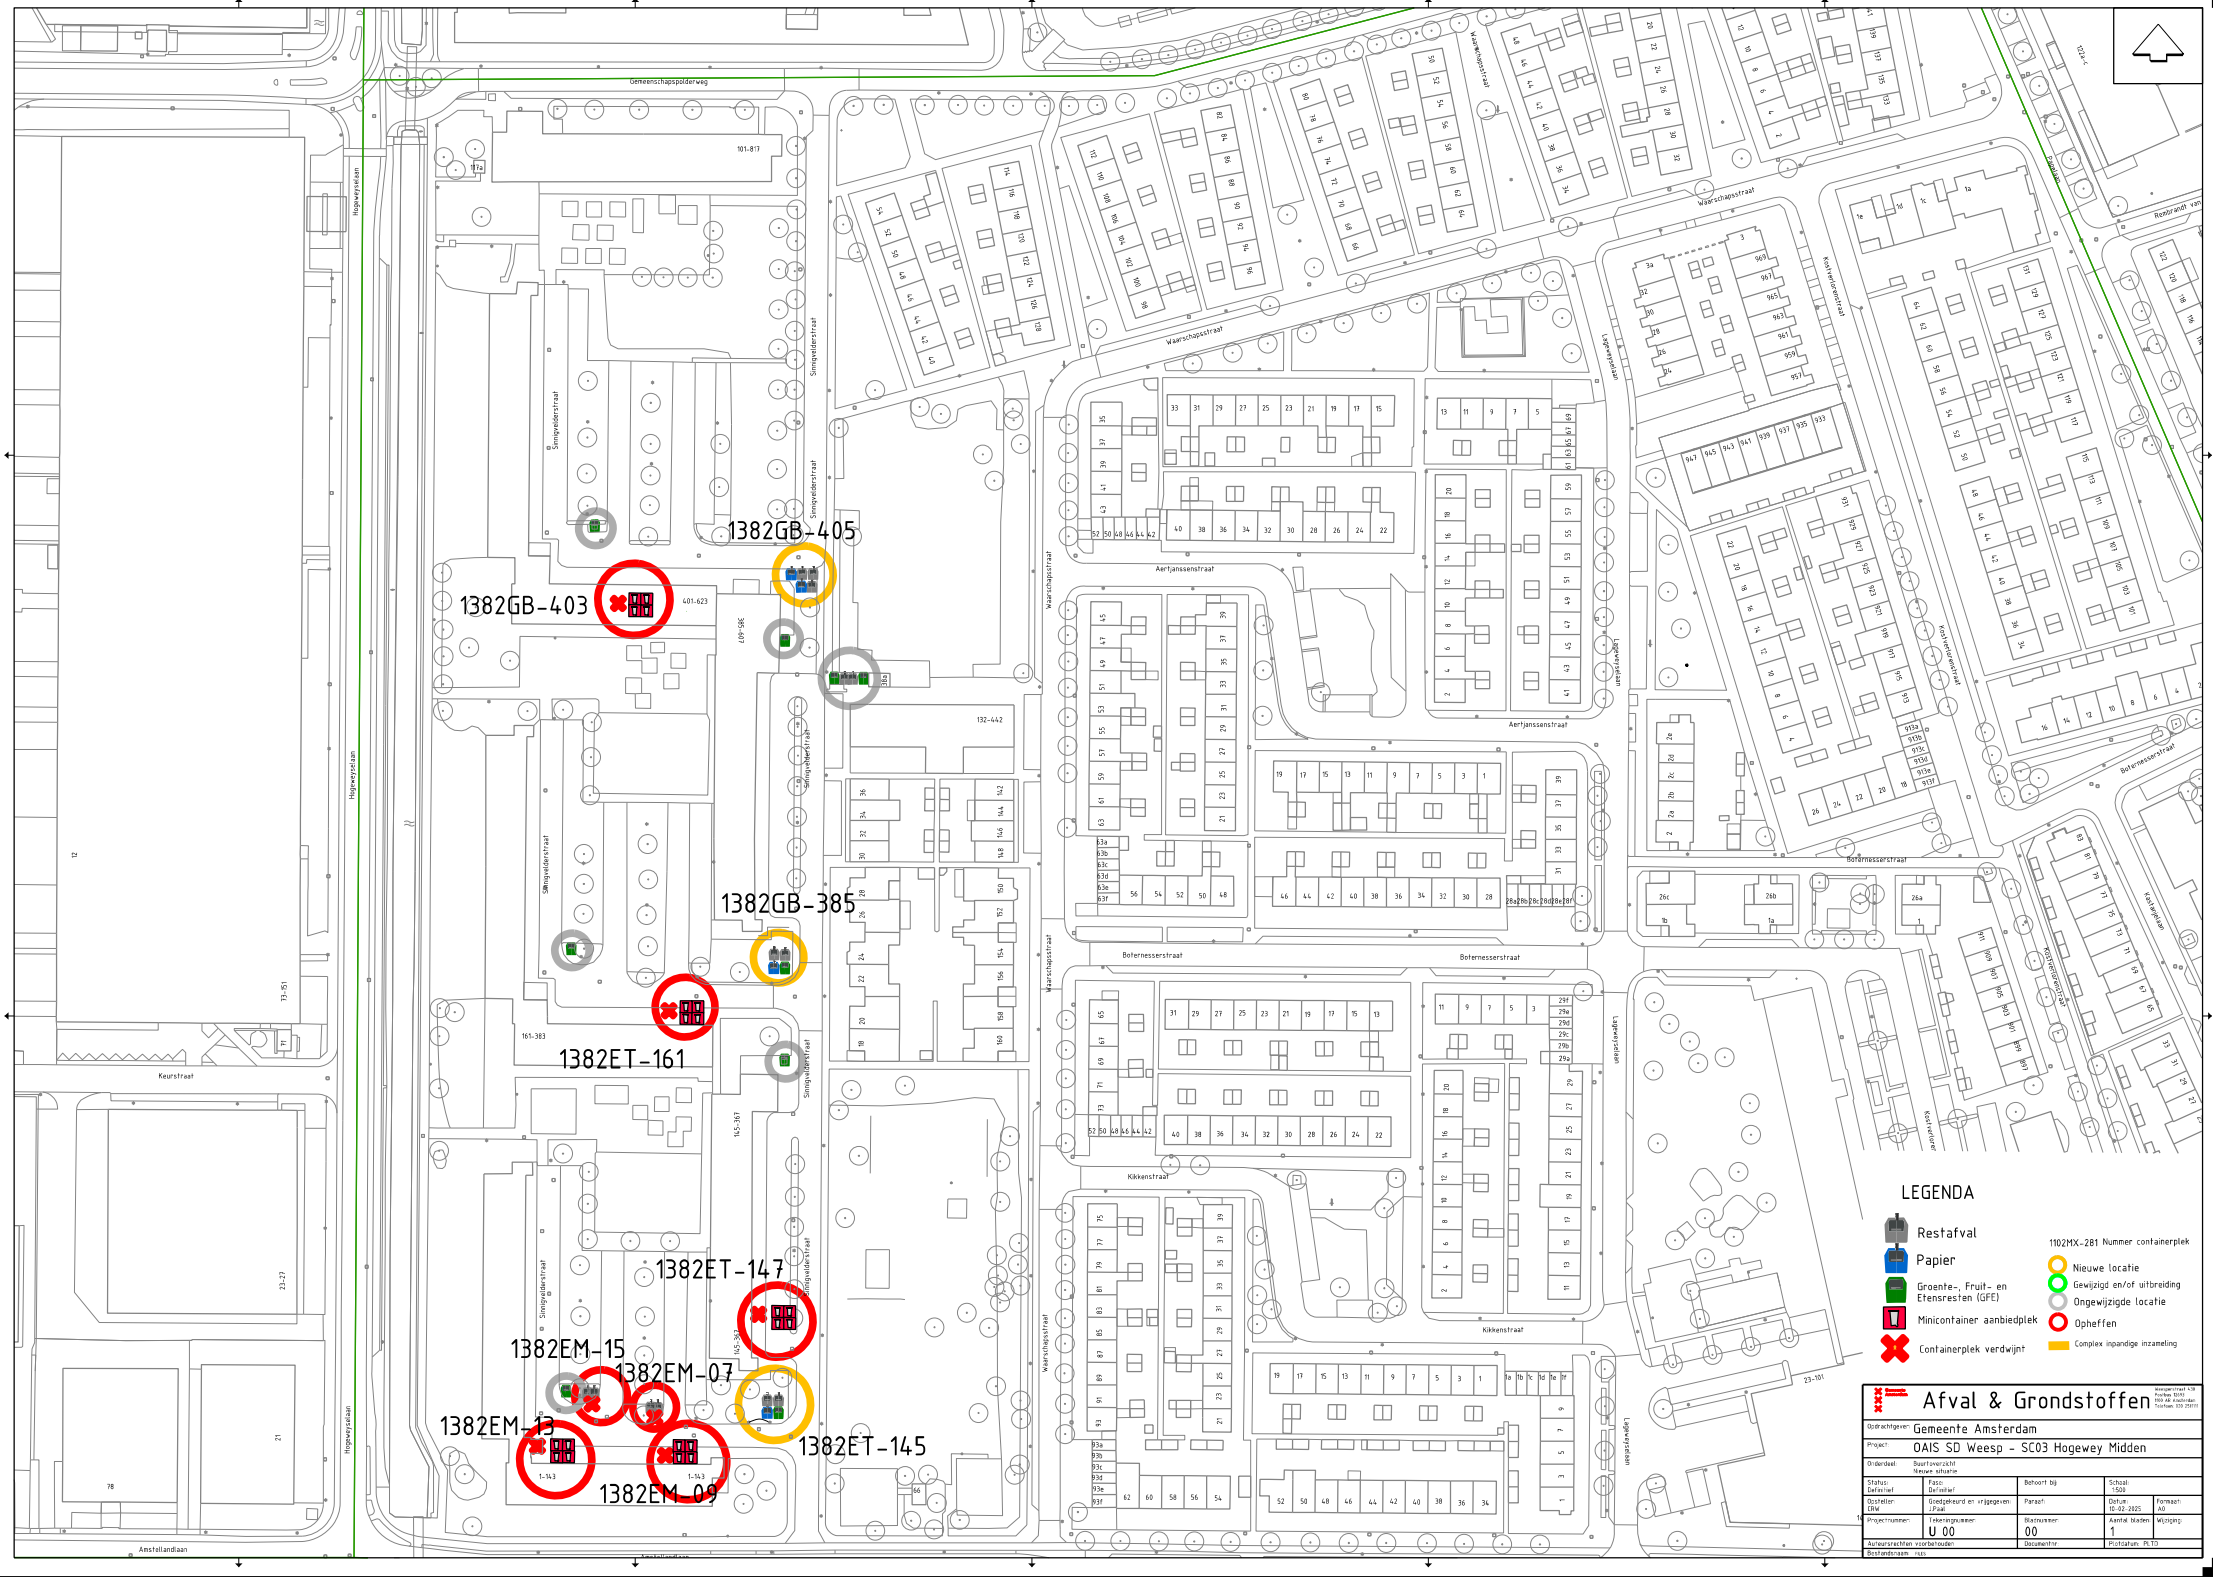
1382GB-405
1382GB-403
1382GB-385
1382ET-161
1382ET-147
1382EM-15
1382EM-07
1382EM-13
1382EM-09
1382ET-145
LEGENDA
Restafval
Papier
Groente-, Fruit- en Etensresten (GFE)
Minicontainer aanbiedplek
Containerplek verdwijnt
1102MX-281 Nummer containerplek
Nieuwe locatie
Gewijzigd en/of uitbreiding
Ongewijzigde locatie
Opheffen
Complex inpandige inzameling
Afval & Grondstoffen
Opdrachtgever: Gemeente Amsterdam
Project: OAIS SD Weesp - SC03 Hogewey Midden
Onderdeel: Bouwtekening Nieuwe situatie
Status: Definitief
Fase: Definitief
Behoort bij:
Schaal: 1:500
Opsteller: LENI
Goedgekeurd en vrijgegeven: JPaal
Paraaf:
Datum: 10-02-2025
Format: A0
Projectnummer:
Tekeningnummer: U 00
Bladnummer: 00
Aantal bladen: 1
Wijziging:
Auteursrechten voorbehouden
Documentnr:
Plotdatum: PLTO
Bestandsnaam: