







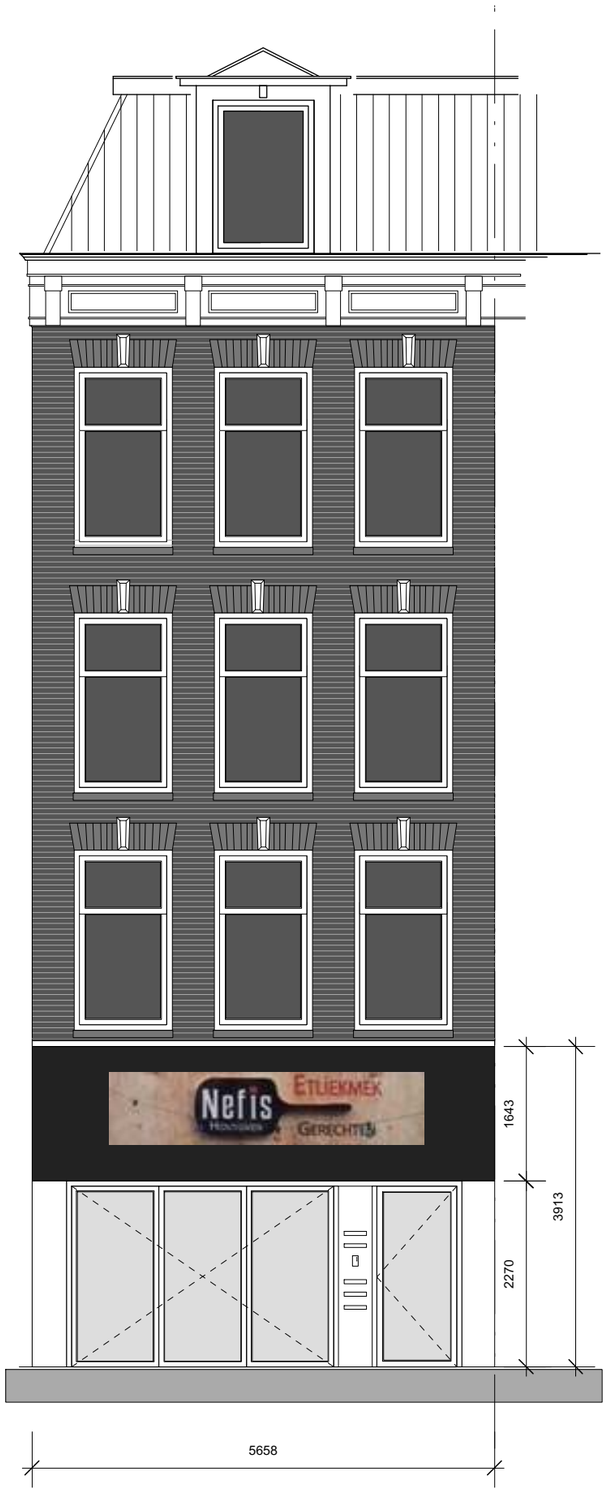

BESTAANDE SITUATIE

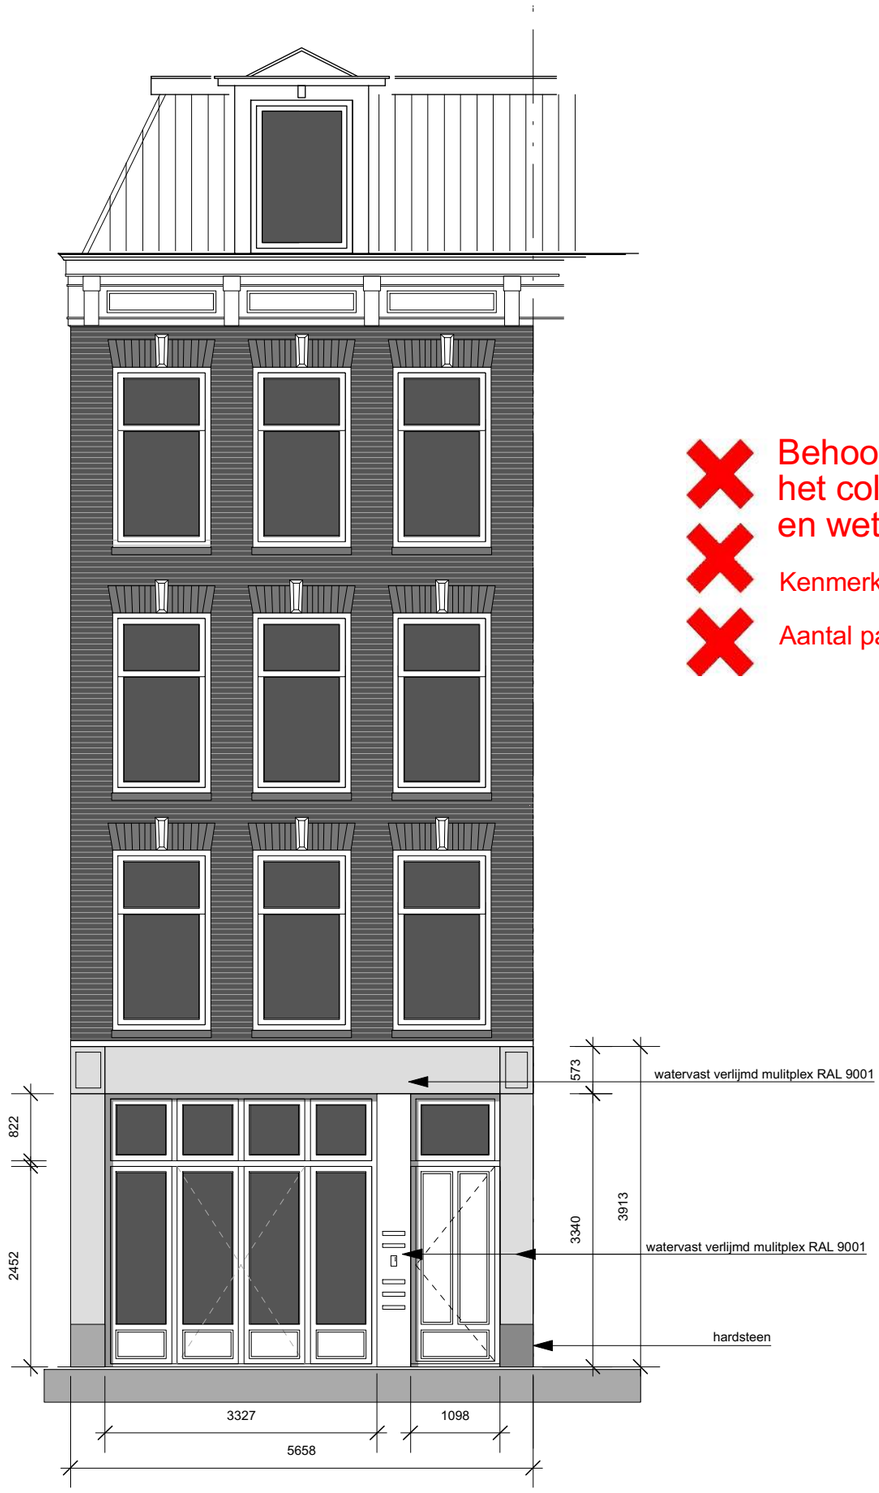

NIEUWE SITUATIE

02

Behoort bij de beschikking van het college van burgemeester en wethouders van Amsterdam,

Kenmerk: HZ_WABO-2019-007451

Aantal pagina's: 1

PROJECT	: EERSTE VAN SWINDENSTRAAT 40 E AMSTERDAM	FASE	: AANVRAAG
ONDERWERP	: VERNIEUWEN PUI WINKEL	STATUS	: DEF
SCHAAL	: 1 : 100	DATUM	: 25 7 2019
FORMAAT	: A3	TEK. NR.	: 1

Vinken vastgoed