Amsterdam

ADVIES • ONTWERP • INSPECTIE • CURSUS

1 Klim-, glij- en slingertoestel



2 Wip

3 Speelpaneel



4 Vogelnestschommel

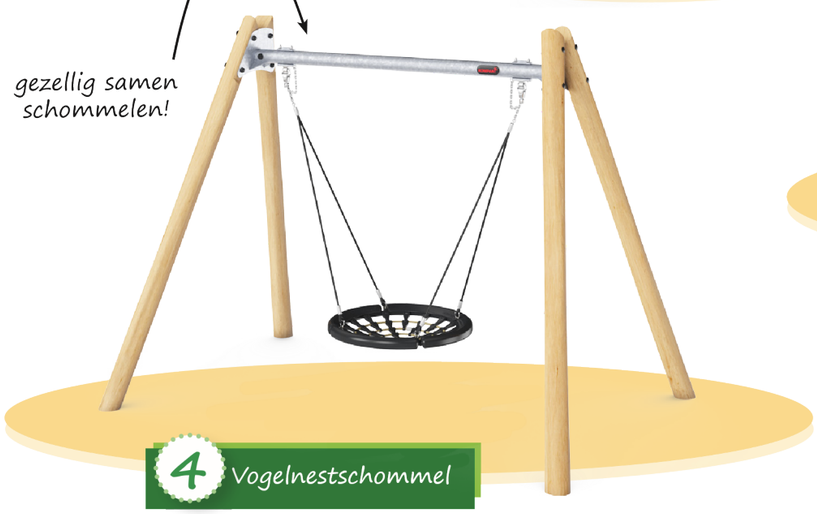

Zo ziet de speelplek er nu uit.



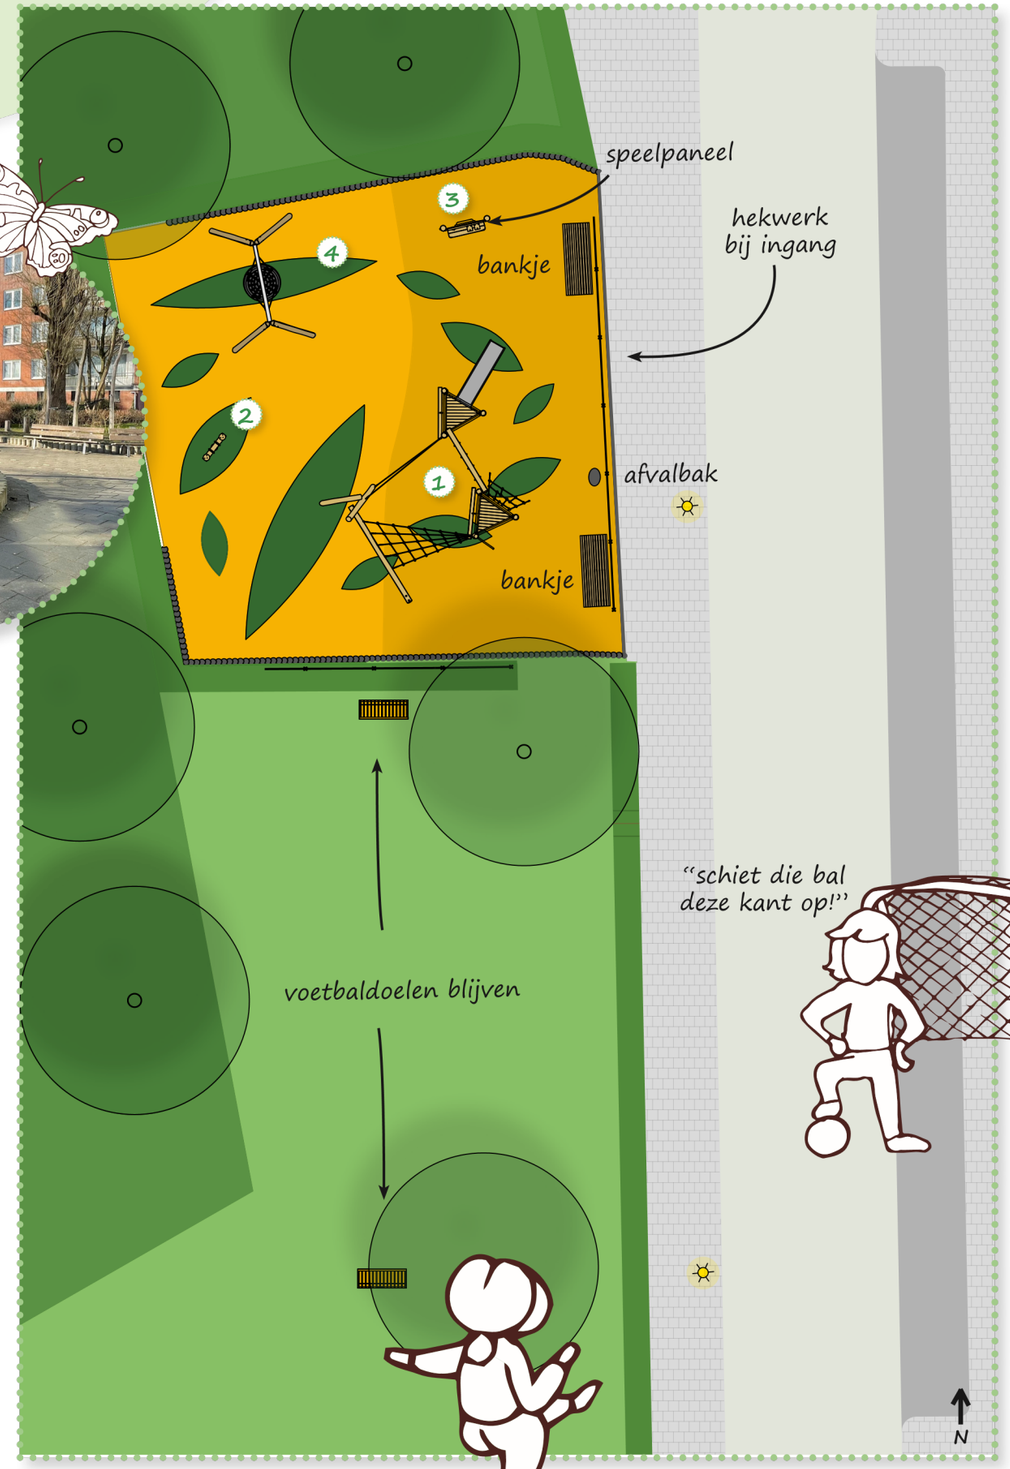

gras	beplanting
parkeerplaatsen	valondergrond
weg	looppad

Aan dit presentatievel kunnen geen rechten worden ontleend - wijzigingen voorbehouden.