
Bijlage
Nieuwe situatietekening

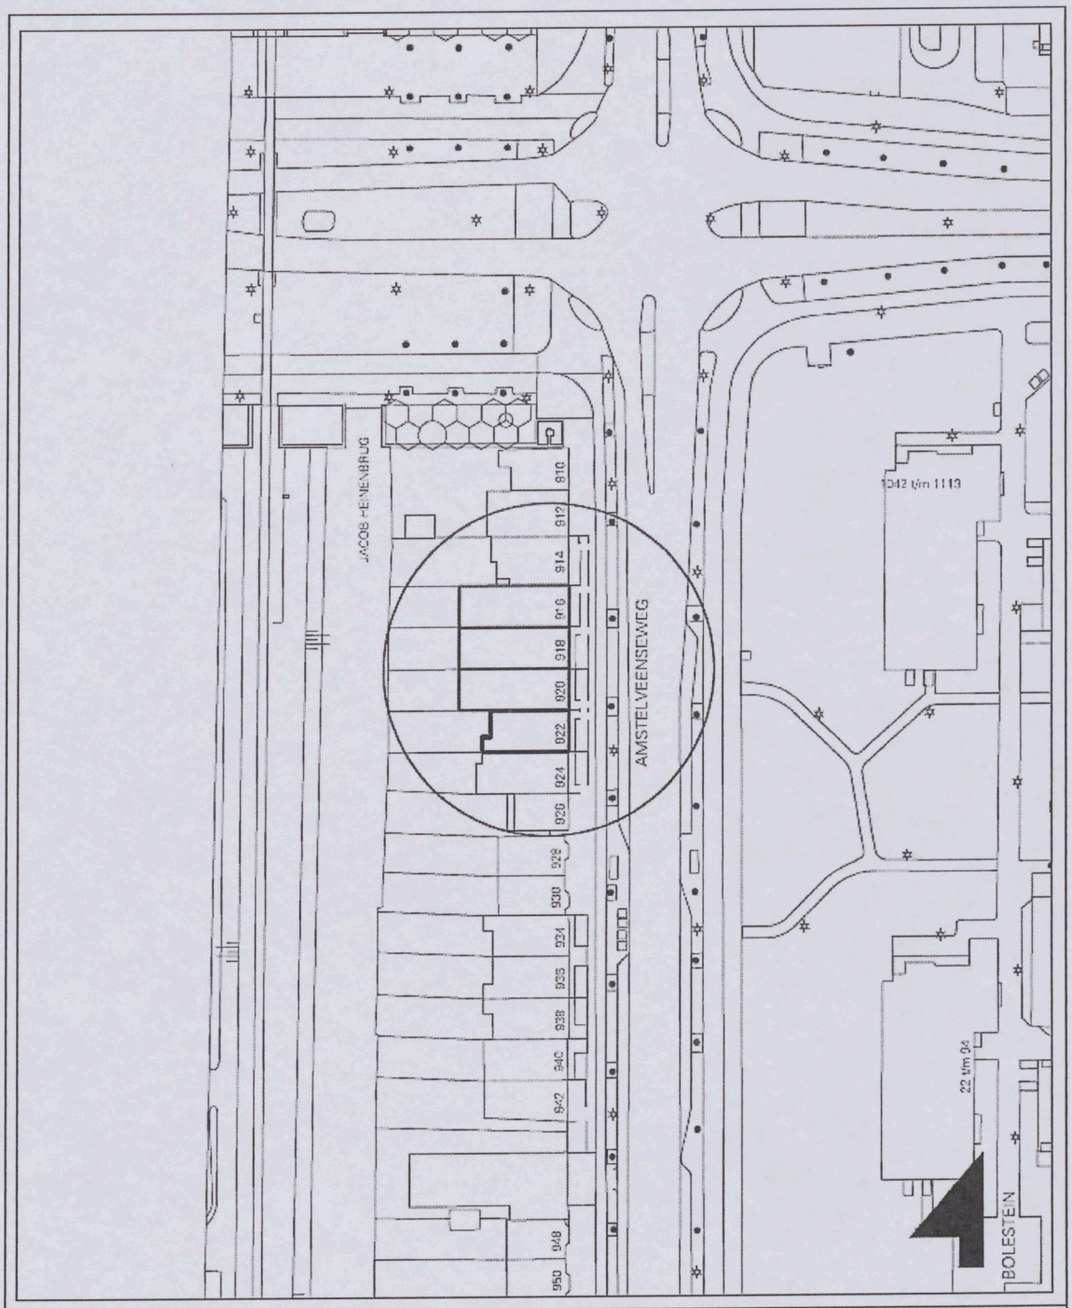

	920D	918D	916D
922-2	920C	918C	916C
922-1	920B	918B	916B
922-H	920A	918A	916A

Amstelveenseweg

Amsterdam Zuid
Pres. Kennedylaan 923

Vergunningen

omschrijving project:

Nummerbeschikking

Amstelveenseweg 916-920

get. door
kenmerk : 1843441
datum : 22-7-2015
schaal : 1:1000
tek. nrs. :

22-7-2015 15:58:41 M:\Vergunningen\Bouw\HNB DB\huisnrs_werkbestand.dgn Model: ontwerp