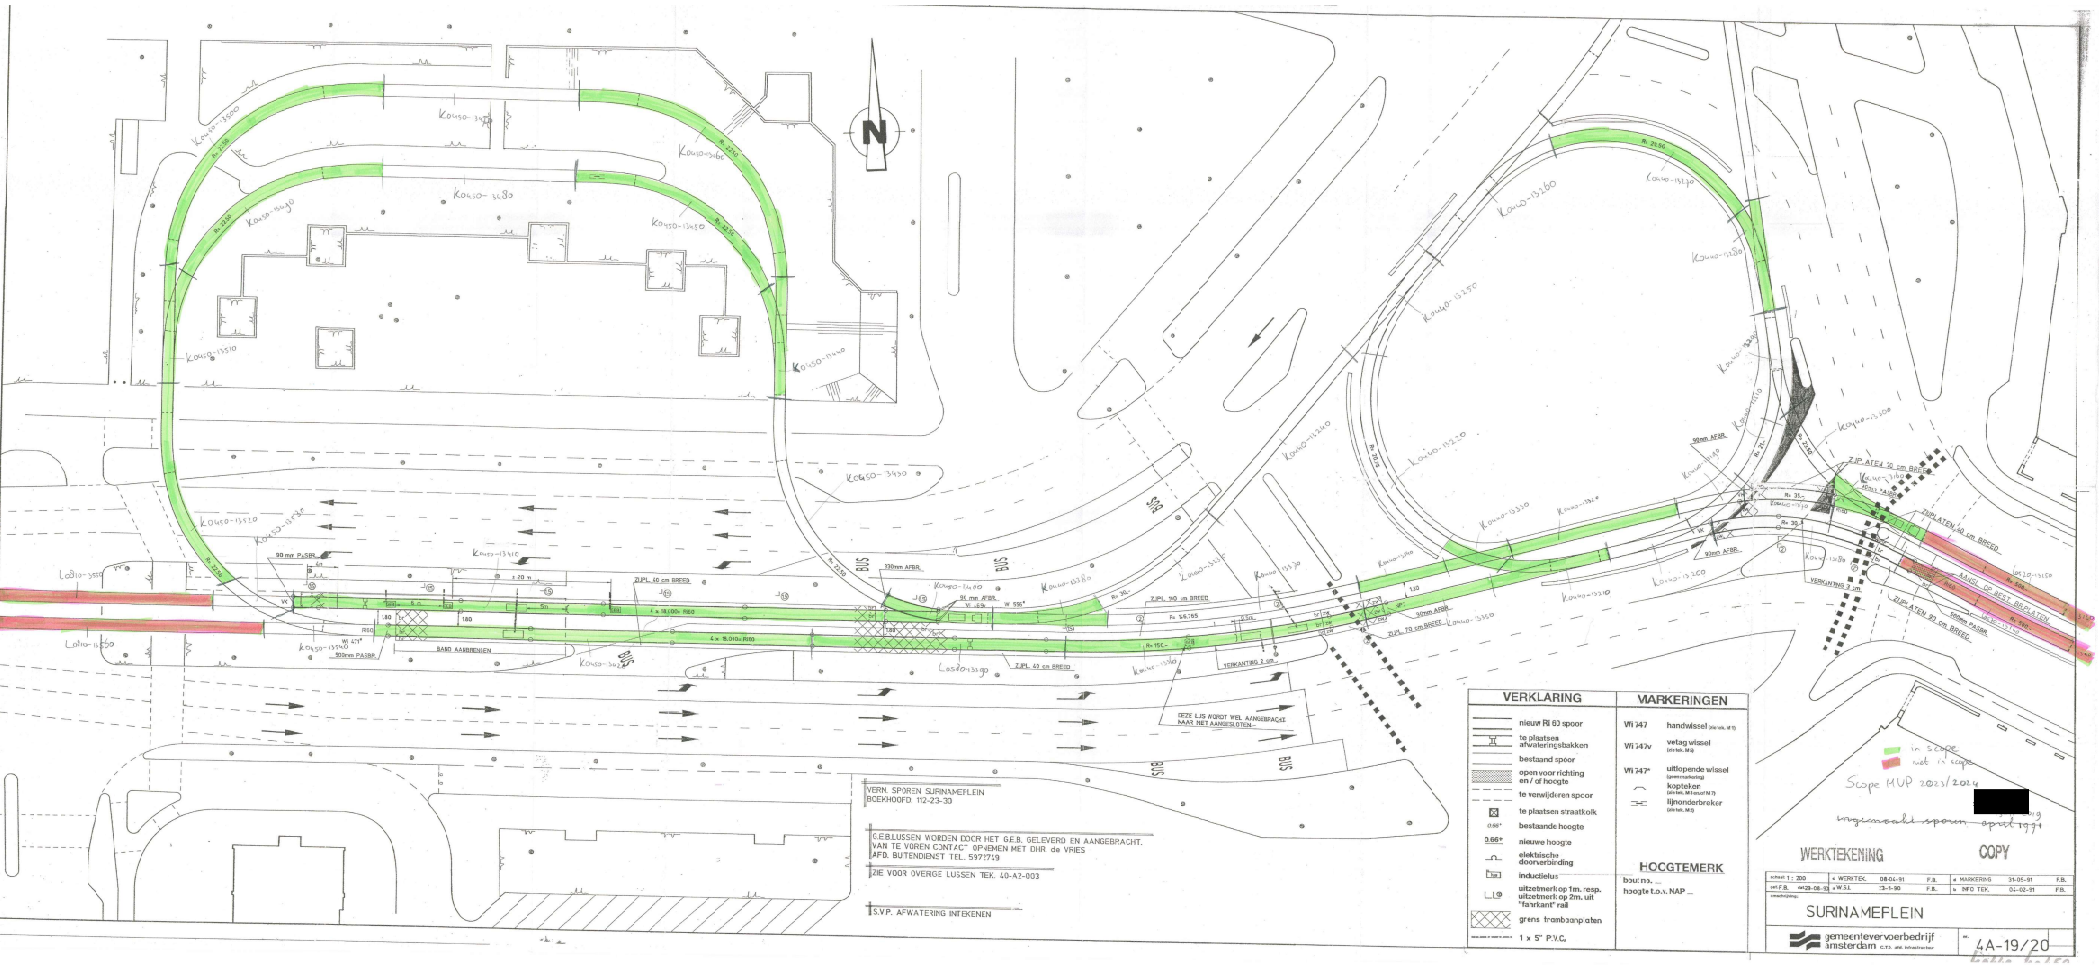
N
BUS
SPR
VERN. SPOREN SURINAMEFLEIN
BOEKHOOFD 112-23-33
G.E.B.LUSSEN WORDEN DOOR HET G.E.B. GELEVERD EN AANGEBRACHT.
VAN TE VOREN CONTACT OPNEMEN MET DHR de VRIES
AFD. BUITENDIENST TEL. 5977719
ZIE VOOR OVERIGE LUSSEN TEK. 40-A2-003
S.V.P. AFWATERING INTEKENEN
DEZE LIJS WORDT WEL AANGEBRACHT
MAAR NIET AANGESLOTEN
VERKLARING
nieuw Ri 60 spoor
te plaatsen afwateringsbakken
bestaand spoor
open voor richting en / of hoogte
te verwijderen spoor
te plaatsen straatkolk
0.66* bestaande hoogte
0.66* nieuwe hoogte
elektrische doorverbinding
inductielus
uitzetmerkop 1m. resp. uitzetmerkop 2m. uit "fahrkant" rail
grens trambaanplaten
1 x 5" P.V.C.
MARKERINGEN
Wi 747 handwissel
Wi 747v vetag wissel
Wi 747* uitlopende wissel
kopteker
lijnonderbreker
HOOGTEMERK
bouwno. ...
hoogte t.o.v. NAP ...
in scope
not in scope
Scope MVP 2023/2024
[redacted]
WERKTEKENING
COPY
SURINAMEFLEIN
gemeentevervoerbedrijf amsterdam
4A-19/20