Definitiefontwerp Cruquiusweg

06 december 2019

AA



BB

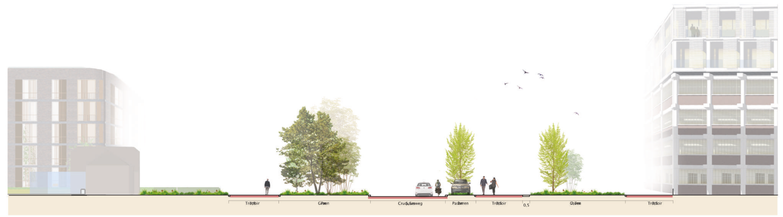

CC







- Rijbaan, gebakken rode klinkers, dikformaat, keperverband band: verlaagde 13/ 15 band
- Trottoir, gebakken rode klinkers, dikformaat, halfsteensverband
- Parkeerplaatsen rode klinkers, dikformaat, elleboogverband
- Rijbaan, zwart asfalt
- Fietspad, rood asfalt
- Vaste beplanting, heesters en Cruydt-hoeck zadenmengsel
- Overig groen, buiten scope
- Riet
- Water, nieuwevaart, entrepothaven.
- Bebouwing
- Ondergrondse containers
- Verlichtingsmast
- Verkeersdrempel 30km zone
- Fietsparkeervakken RVS nietjes
- Bestaande trafo
- Inritband
- Stijger
- Indicatieve aanduiding van kunstlokatie.
- Doorsnede en zichtaanduiding
- Bestaand
- Berk - Betula pendula - meerstammig Gestrooid
- Els - Alnus spaethii - Beveerd Verharding
- Els - Alnus spaethii - Meerstammig Gestrooid
- Wilg - Salix alba 'belders' - Meerstammig Gestrooid
- Populier - populus tremuloides tremula - Meerstammig Gestrooid

NOORD

Gemeente Amsterdam
Weesperplein 8
postbus 2758
1000 CT Amsterdam
telefoon: 14020

Ruimte en Duurzaamheid

Opdrachtgever:	Gemeente Amsterdam			
Project:	Openbare ruimte ontwerp, Cruquiusweg			
Onderdeel:	Definitief Ontwerp, openbare ruimte Cruquiusweg			
	Fase: DO	Behoord bij:	Schaal: 1:1000	
Opsteller: ...	Goedgekeurd: ...	Paraaf: ...	Datum: 06-12-2019	Formaat: A0
Project nr.: 63013	Tekening nummer:	Blad nummer:	Aantal bl.: ...	Wijzegingen: ...
Auteurrechten voorbehouden		Document nr.:	Plotdatum:	