asse: D

A

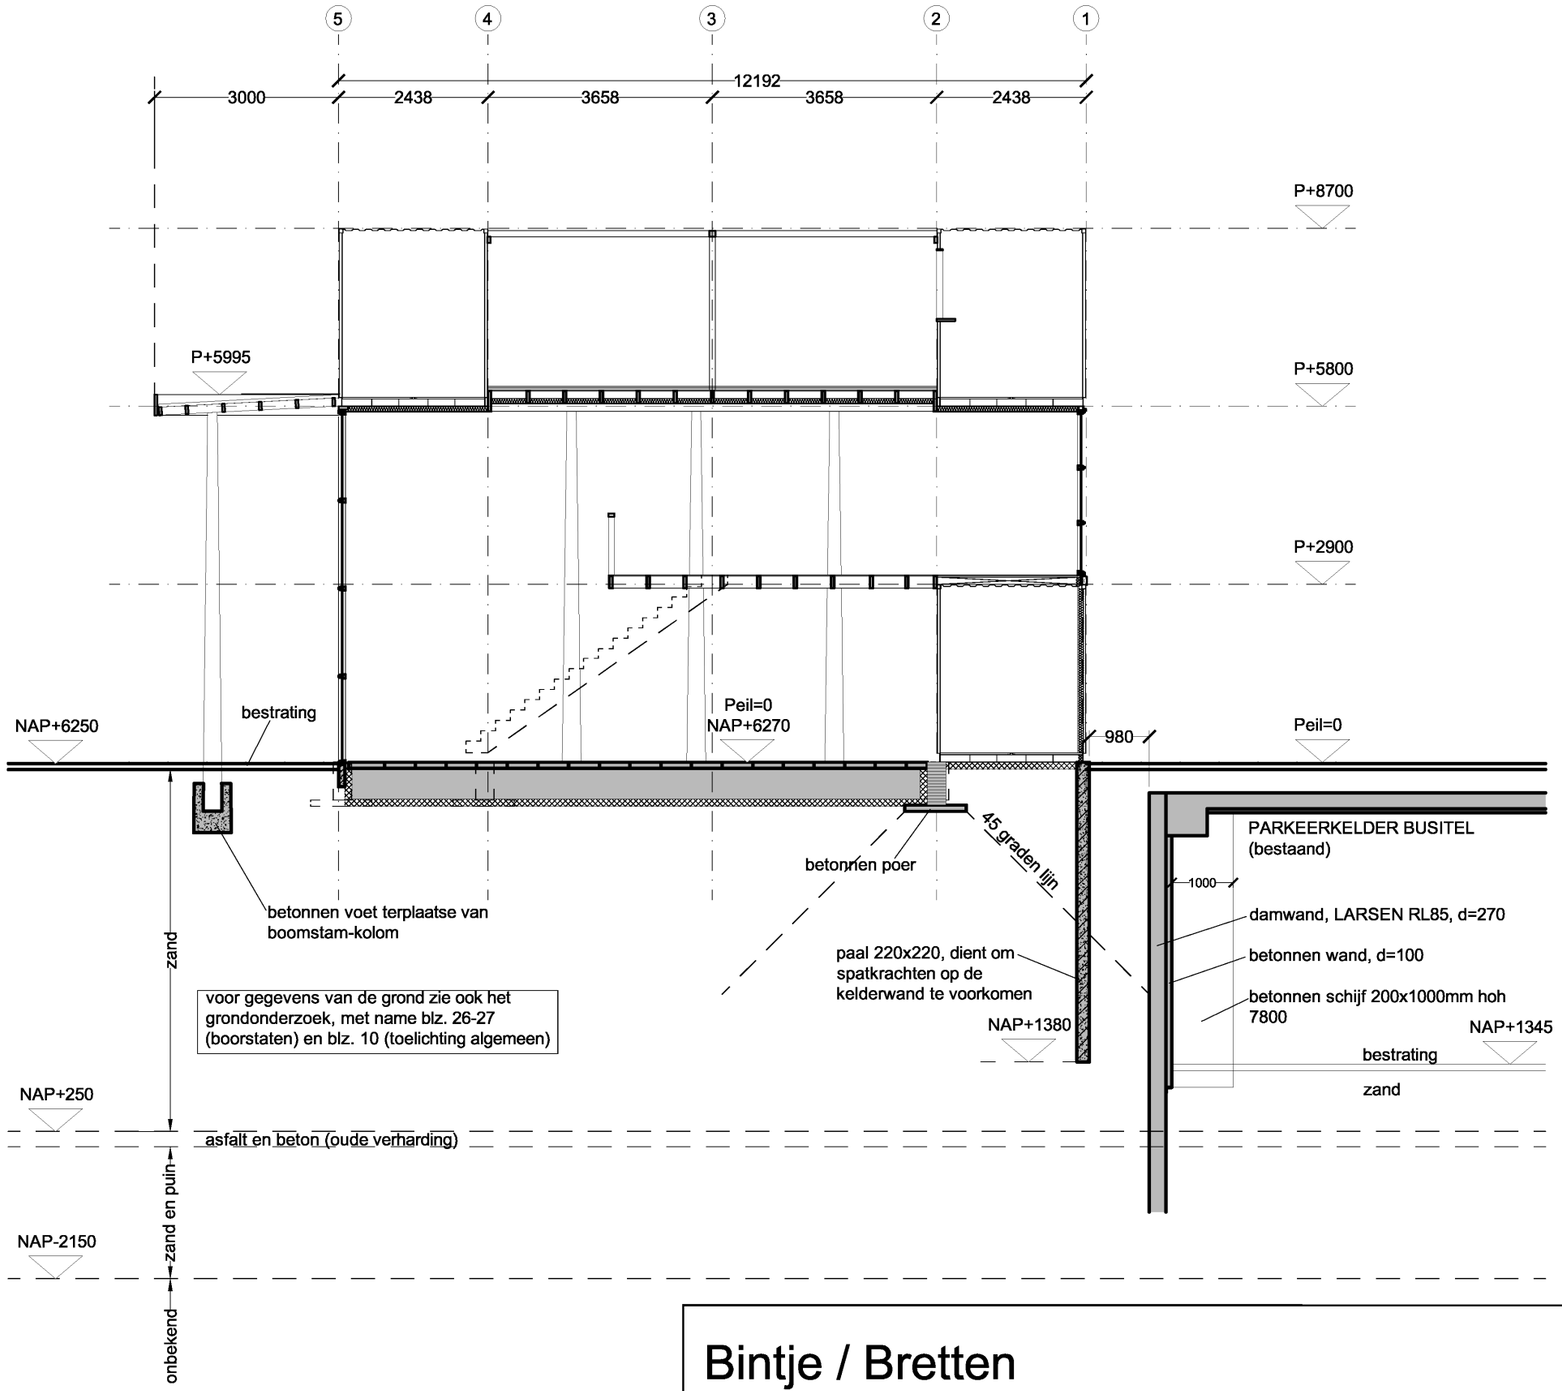


# Bintje / Bretten

## Constructie op as C: fundering en grond

datum: 22-05-2014 formaat: A3 schaal: 1:100

wijzigingen:

A
B
C
D
E
F

projectcode:

BT

tekeningnummer:

BAV2-05

Valkenier / de Waal Architecten Haparandaweg 67 unit B8 1013 BD Amsterdam
tel 5.1, 2, e fax 5.1, 2, e 5.1, 2, e gijsdewaal.nl www.gijsdewaal.nl