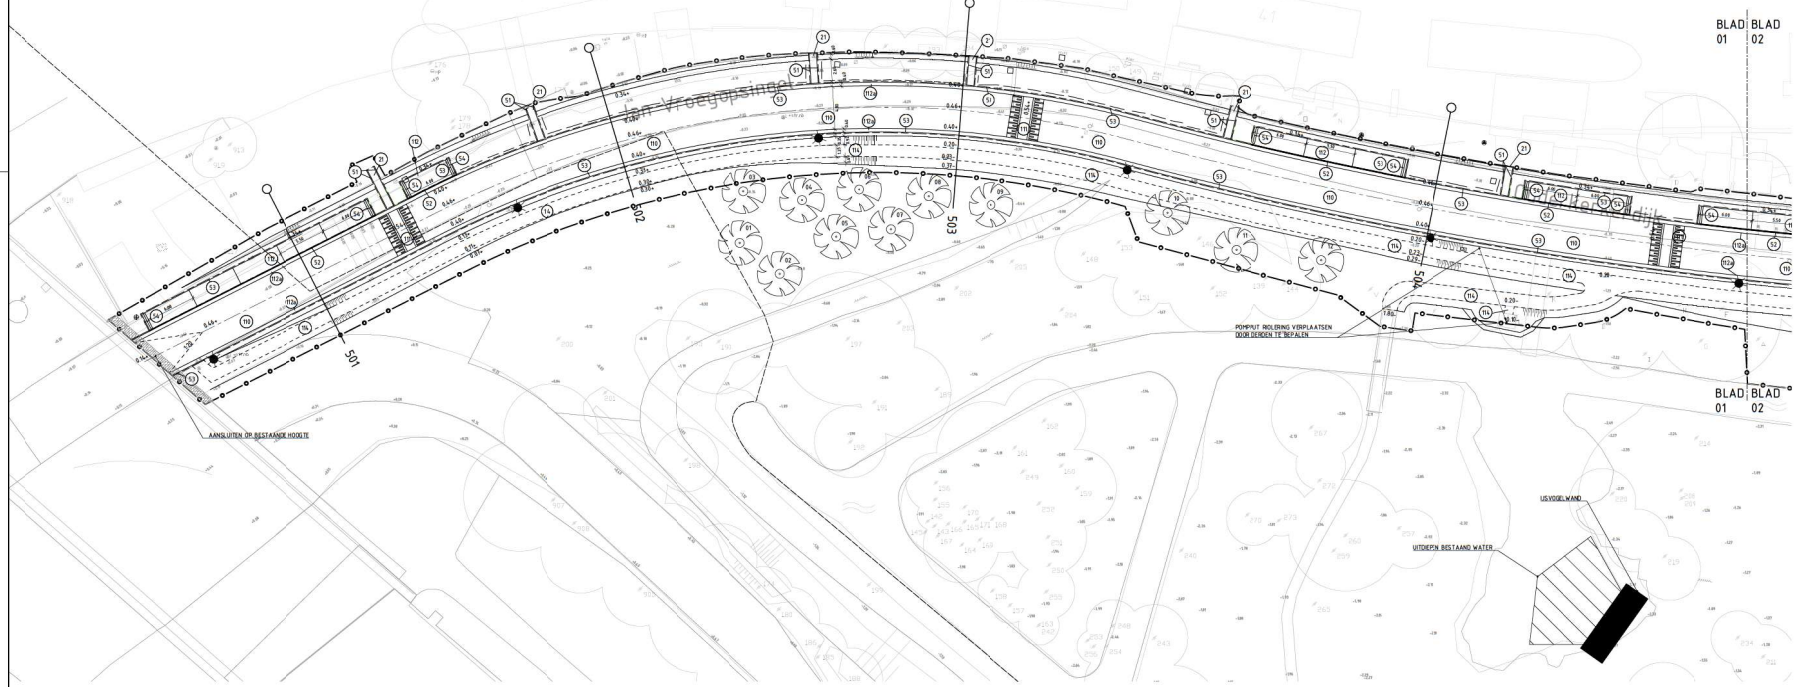

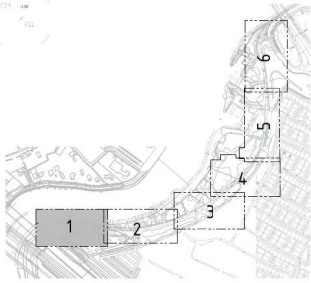

OVERZICHT
SCHAAL 1:5000

VERKLARING

WERKGRENS
MATERIAALSCHEIDING
AS-LIJN
KANT-LIJN TAILLE
18 BETONTEGEL 398x398x45mm, KLEUR GRIJS
18a BETONTEGEL 398x398x45mm, HAAKENTAND ZWART-MAT, INCLUSIEF HALVE BETONTEGELS 199x199x45mm
18b BETONTEGEL 398x398x45mm, HAAKENTAND ZWART-MAT, INCLUSIEF HALVE BETONTEGELS 199x398x45mm
20 STRAATBAKSTEEN KEIFORMAAT, ELLEBOOGVERBAND, KLEUR ROOD-BRUIN
21 STRAATBAKSTEEN 200FORMAAT, ELLEBOOGVERBAND, KLEUR ROOD-BRUIN
35 KL-STEEN KEIFORMAAT 1:1 VERHOUDING KLEUR MT
40 TEGELTOEBAAND 150/15x25mm KLEUR UITGEWASSEN AMSTERDAM
40a TEGELTOEBAAND 150/15x25mm KLEUR UITGEWASSEN AMSTERDAM VERHAAGD
45 TEGELTOEBAAND 200/300x15 IN SPIEGE MET STEUNMUUR KLEUR UITGEWASSEN AMSTERDAM
51 OPSLUITBAND 100x200mm KLEUR GLAD GRIJS
52 OPSLUITBAND 100x200mm, IN SPIEGE KLEUR GLAD GRIJS BOVENKANT GLADW
53 OPSLUITBAND 100x200mm IN SPIEGE MET STEUNMUUR KLEUR GLAD GRIJS
54 STOOTBAND TWEE RAILS, BETON 0,1m LANG, 15x29mm MET VLAKKE EN RONDE KOP VLAKKE ASPHALTVERBINDING
54a ASFALTVERBINDING VOLGENS DWARSPROFIELEN FUNDERING, MONOLITHISCH MET DK MARKVAL 25mm PLUS OVERHOOGTE DK 30mm
110 VERHOGINGSWAL ASFALT, MARKERING IN THERMOPLAST TEGEN ANDERS VERKEER
112 BRUGDEKBANDSTEEL, 400x40x12mm
112a BRUGDEKBANDSTEEL, 400x40x12mm IN SPIEGE, VULLEN MET KLEI DIES EN INDAARN
113 AMBEIKEN HALF HOEKBANDING HOEKBEUK, DIK 25mm
114 SCHELPENPAD FIJNGESLAGEN KLEI EN SCHELPEN KLEISCHEIDERIJEN 3-7mm, DIK 150mm OPWIEFELGDEK KLEI DIKT
114a SCHELPENPAD FIJNGESLAGEN KLEI EN SCHELPEN KLEISCHEIDERIJEN 3-7mm, DIK 150mm OPWIEFELGDEK KLEI DIKT
120 SCHANDSPIT BREED 700mm HOOGSTE PUNT 1000mm BOVEN PAAIVELD LAAGSTE PUNT 500mm BOVEN PAAIVELD SCHANDSPIT GEVULD MET GEBROKEN NATUURSTEEN AARDSTT BRUGSTEEN 60-100, KLEUR BRUIN-ROOD
FRIESMAK
BOOGPUT OPTE PETGELEN PUT DOOR DEKEN
HOUTEN ANTI-PARKEERPAAL
BOOGSTAPPEN, T.B.V. ANTI-PARKEREN WORST UITGEVOERD DOOR DEKEN
LIJNPAAT HEKDRAAD
PARKEERPLAATS ELECTRISCHE AUTO MET LAADPAAL LAADPAAL DOOR DEKEN
IVA EEHPARKEERPLAATS
CAI MUTEN VERKLAATSEN DOOR DEKEN
TREDTOEBRUG
SYSTEEMGEVING ZUIDOEVER
6.00+ NIEUWE HOOGTE
1,20-1,50m LENGTEMARKERING THERMOPLASTISCH MATERIAAL 0,3m BREED
PARKERING DWARSSTREEP 0,30m BREED THERMOPLASTISCH MATERIAAL
PARKERING DWARSSTREEP 0,5m BREED THERMOPLASTISCH MATERIAAL
XX NIEUWE BOOM LOCATIE DOOR DEKEN
G GLASBAK DOOR DEKEN
Pl PLASTEBAK DOOR DEKEN
Pa PAPIERBAK DOOR DEKEN

OPMERKINGEN
- ALLE BERMEN DIENEN TE WORDEN INGEZAAID MET BLOEMRIJK GRASMENGSEL.

VOOR DWARSPROFIELEN ZIE TEKENING 502 BLAD 07

Maten in meters, tenzij anders aangegeven
Hoogtematen in meters
Hoogtematen in meters t.o.v. N.A.P.

DEFINITIEF

Opdrachtgever
GEMEENTE AMSTERDAM
Project
DIJKVERHOGING EN HERINRICHTING JAN VROEGOPSINGEL
Onderdeel
NIEUWE SITUATIE

Projectnummer	Tekeningnummer	Versie	Datum laatst aligned	Ontwerpfase	Documentnummer
362583	TS02		11-09-2020	Uitvoeringsontwerp	AE0119-0608
Blad	Van	Schaal	Formaat	Kontrole	Ste.	Obj.	Rev.
01	11	1:200	A0	ALKMAR	KVJZ		

www.sweco.nl
© Sweco Nederland B.V. Alle rechten voorbehouden

SWECO

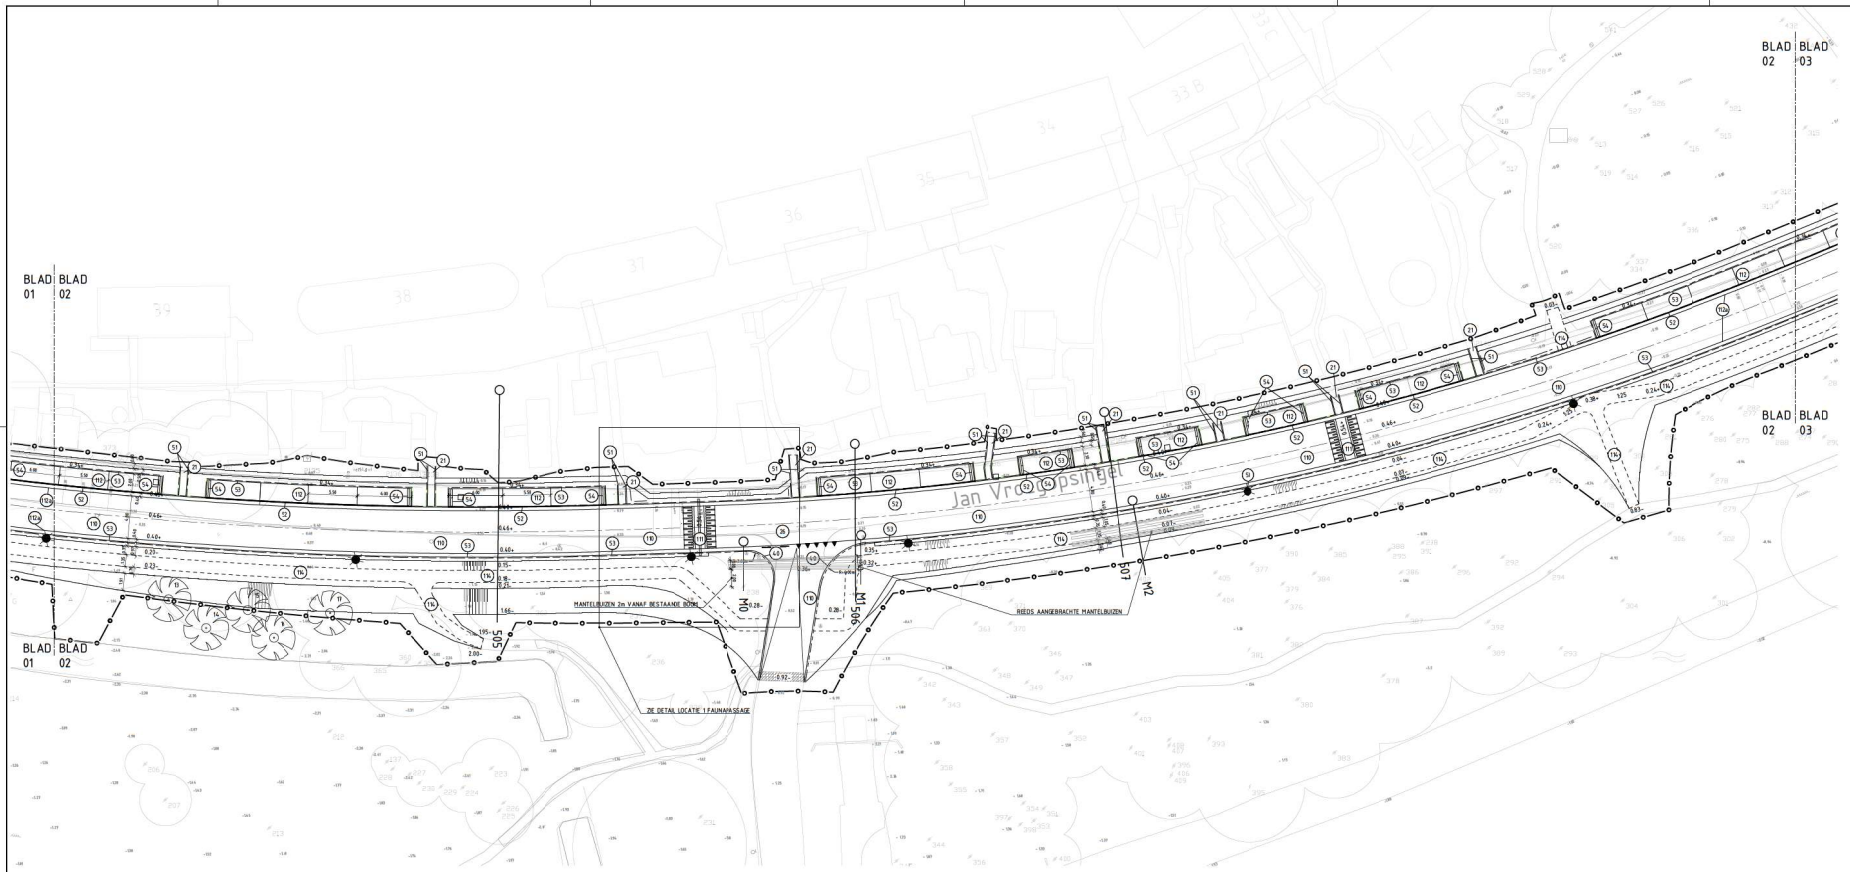

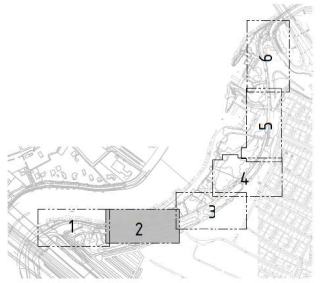

OVERZICHT
SCHAAL 1:5000

VOOR DWARSPROFIELEN ZIE TEKENING 502 BLAD 07

Maten in meters, tenzij anders aangegeven
Hoogtematen in **rijd**meters
Hoogtematen in meters t.o.v. N.A.P.

DEFINITIEF

VERKLARING

	WEGRIJKS	26	RL-STEEN KEIFORMAAT	110	VERKEERSRIMPEL ASFALT, MARKERING IN THERMOPLAST, TEGEN ANDERS VERMELD		HOUTEN ANTI-PARKEERPAAL		1,25-1,5m LENGTEMARKERING THERMOPL.ASTISCH MATERIAAL 0,3m BREED
	MATERIAALSCHEIDING	40	TEGOTTERBAAND 150/15x25mm KLEUR UITGEWASSEN AMSTERDAM	112	GRIJSVERHARDSTEEG, valbreedte 125mm GRIJS DEELS, VALLEN MET KLEI EIGEN EN INCAARDEN		BOOMSTAMPEN, T.B.V. ANTI-PARKEREN WORST UITGEVOERD DOOR DESSEN		PARKERING DWARSSTREEP 0,30m BREED THERMOPLASTISCH MATERIAAL
	AS-LIJN	40a	TEGOTTERBAAND 150/15x25mm KLEUR UITGEWASSEN AMSTERDAM VERHAASD	112a	GRIJSVERHARDSTEEG, valbreedte 0m25mm IN SPIEKE, VALLEN MET KLEI EIGEN EN INCAARDEN		LICHTMAST HEINEMAN		PARKERING DWARSSTREEP 0,15m BREED THERMOPLASTISCH MATERIAAL
	KNIK-LIJN TALUD	45	TEGOTTERBAAND 350/300x150 IN SPIEKE MET STEUNMUUR KLEUR UITGEWASSEN AMSTERDAM	113	AMBERGEN HALF HOEKBANDING HEKSENRUIK, DIK 25mm	E	PARKEERPLAATS ELECTRISCHE AUTO MET LAADPAAL LAADPAAL DOOR DERDEN		NIEUWE BOOM LOCATIE DOOR DERDEN
18	BETONTEGEL 398x398x45mm, KLEUR GRIJS	51	OPSLUITBAND 100x200mm KLEUR GLAD GRIJS	114	SCHELPENPAD FIJNGESLAGEN KLEI EN SCHELPEN KLEURDRUK DIK 5-8cm, DIK 150mm OPWERPSELDIEK KLEI BIKT	IP	INVALIDENPARKEERPLAATS		GL-ASBAK DOOR DERDEN
18a	BETONTEGEL 398x398x45mm, HAAKTAND ZWARTMAT, INCLUSIEF HALVE BETONTEGELS, 150x150x45mm	52	OPSLUITBAND 100x200mm, IN SPIEKE KLEUR GLAD GRIJS BOVENKANT GLADW	114a	SCHELPENPAD FIJNGESLAGEN KLEI EN SCHELPEN KLEURDRUK DIK 5-8cm, DIK 150mm OPWERPSELDIEK KLEI BIKT		CAI MASTEN VERLAATSEN DOOR DERDEN		PLASTIEKBAK DOOR DERDEN
18b	BETONTEGEL 598x598x45mm, HAAKTAND ZWARTMAT, INCLUSIEF HALVE BETONTEGELS, 150x215x45mm	53	OPSLUITBAND 100x200mm IN SPIEKE MET STEUNMUUR KLEUR GLAD GRIJS	203	SCHANSKORF BREED 700mm HOOGSTE PUNT 1000mm BOVEN PAAIVELD LAAGSTE PUNT 500mm BOVEN PAAIVELD SCHANSKORF GEVULD MET GEBROKEN NATUURSTEEN AARDST BRAKSTEEN 60-120, KLEUR BRUIN-ROOD		TROTTOIRBOLK		PAPIERBAK DOOR DERDEN
20	STRAATBAKSTEEN KEIFORMAAT ELLEBOOGVERBAND, KLEUR ROOD-BRUIN	54	STOOTBAND TWEE RAIL, BETON 0,5m L=6M, 150x200mm MET YLAND EN RONDE KOP YLAND KOPKANT GEGEN EGGAAR		PIKEVANK		SYSTEEMGEVING ZUIGDAKOK		OPMERKINGEN
21	STRAATBAKSTEEN UNIFORMAAT **ELLEBOOGVERBAND, KLEUR ROOD-BRUIN**	19	ASFALTVERHARDING ASFALTVERHARDING VOLGENS DWARSPROFIELEN FUNDERING, MONDERMAAL MET DK MINIMAAL 25mm PLUS OVERHOOGTE DK 30mm		RIOOLPUT OPTIE PETSELEN PUT DOOR DERDEN	0.00+	NIEUWE HOOGTE		- ALLE BERMEN DIENEN TE WORDEN INGEZAAID MET BLOEMRIJK GRASMENGSEL

GEMEENTE AMSTERDAM
Project
DIJKVERHOGING EN HERINRICHTING JAN VROEGOPSINGEL
Onderdeel
NIEUWE SITUATIE

Projectnummer	Tekeningnummer	Versie	Datum laatst aligner	Ontwerpfase	Documentnummer
362583	TS02		11-09-2020	Uitvoeringsontwerp	AE019-0608
Blad	Van	Schaal	Format	Kontrol	Ste.	Stap	Rev.
02	11	1:200	A0	ALKMAR	KVZ		

www.sweco.nl
© Sweco Nederland B.V. Alle rechten voorbehouden

SWECO

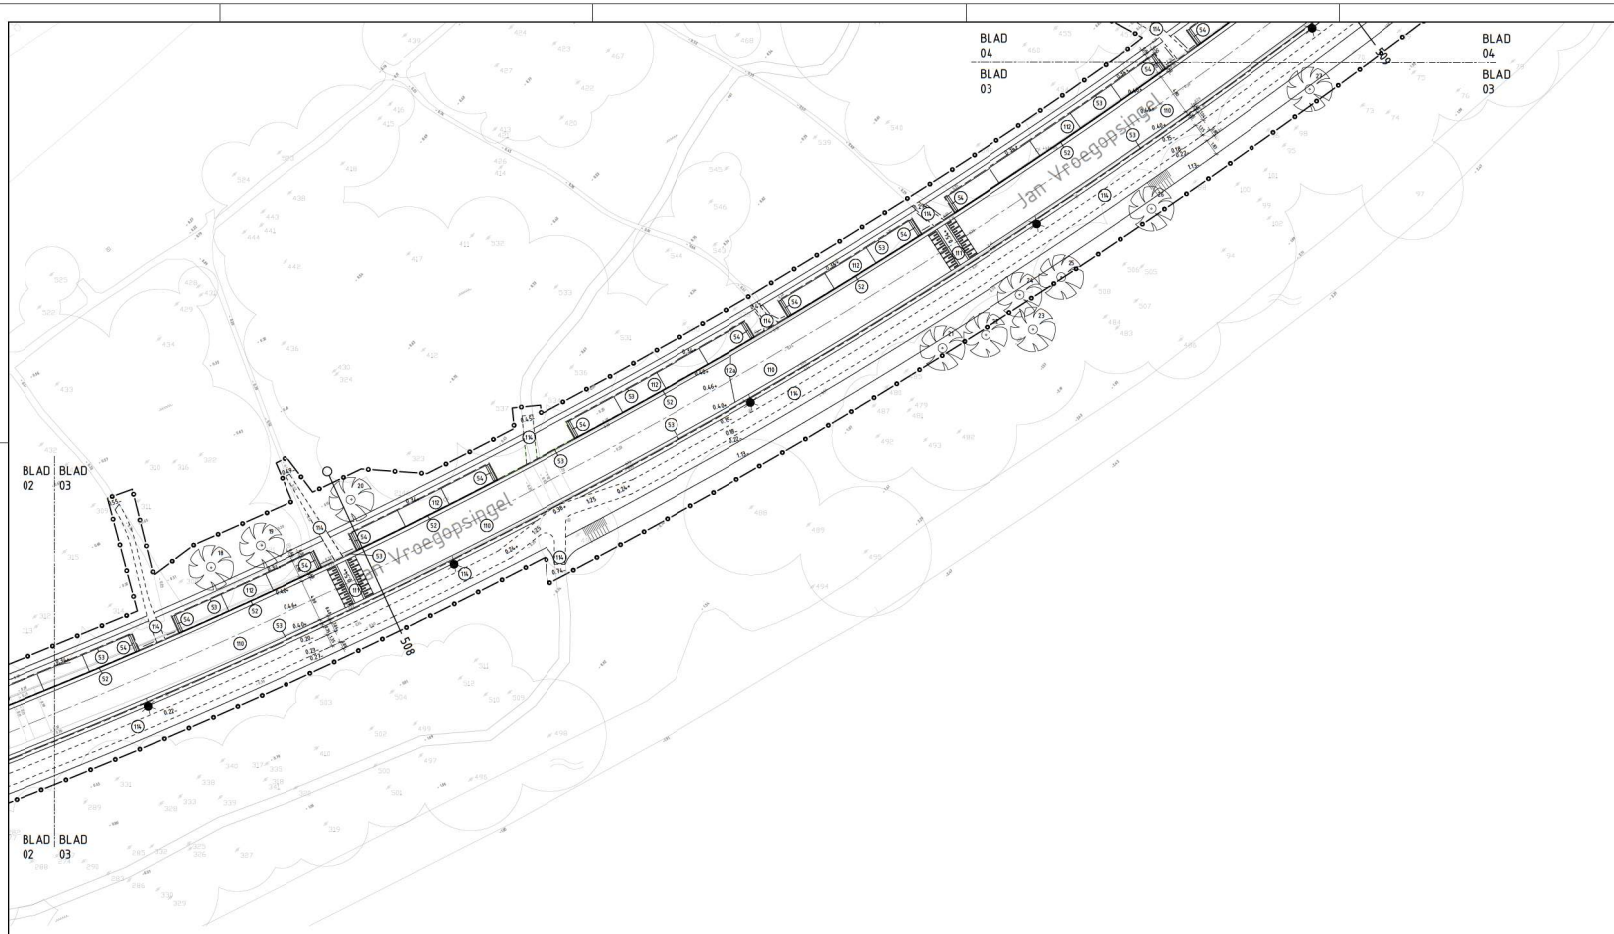

VERKLARING

- WERKGRENS
- MATERIAALSCHEIDING
- AS-LIJN
- KANT-LIJN TAILLE
- (18) BETONTEGEL 398×398×45mm, KLEUR GRIJS
- (18a) BETONTEGEL 398×398×45mm, HAAKSTAND ZWART-WIT INCLUSIEF HALVE BETONTEGELS, 398x198x45mm
- (18b) BETONTEGEL 598×598×80mm, HAAKSTAND ZWART-WIT, INCLUSIEF HALVE BETONTEGELS, 598x298x80mm
- (20) STRAATBAKSTEEN KEIFORMAAT, ELLEBOOGVERBAND, KLEUR ROOD-BRUIN
- (21) STRAATBAKSTEEN INFORMAAT, **ELLEBOOGVERBAND, KLEUR ROOD-BRUIN**
- (30) RE-STEEN KEIFORMAAT, 1:1 VERHOUDING KLEUR MIT
- (40) TEGELTERRAND: 510/510x250mm, KLEUR UITGEWASSEN AMSTERDAM
- (40a) TEGELTERRAND: 510/510x250mm, KLEUR UITGEWASSEN AMSTERDAM, VERKLAASD
- (45) TEGELTERRAND: 250/300x150 IN SPIEGE MET STEUNMUUR, KLEUR UITGEWASSEN AMSTERDAM
- (51) OPSLUITBAND: 100x200mm, KLEUR GRIJS
- (52) OPSLUITBAND: 100x200mm, IN SPIEGE, KLEUR GRIJS, BOVENKANT GL.ACHT
- (53) OPSLUITBAND: 100x200mm, IN SPIEGE MET STEUNMUUR, KLEUR GRIJS
- (54) STOOTBAND TWEE RAIL, BETON 2,1m LANG, 150x200mm MET YLANG EN RONDE KOP, YLANG ASPHALTEREN EIKHAM
- (55) ASFALTVERHARDING, 2-LAAGS, GROOV VOLGENS DWARSPROFIELEN FUNCTIONEEL, MONOCHROMAAL ANT. DK. PANKHAL 25mm PLUS OVERHOOGTE DK. 30mm
- (110) VERKEERSGERICHTE ASFALT, MARKERING IN THERMOPLAST TEKST: ANDERS VERHAALD
- (112) BRUGVERHARDINGSTEEG, 400x400x125mm OPGELD DEC. VULLEN MET KLEI DEC'S EN INZAAIEN
- (112a) BRUGVERHARDINGSTEEG, 400x400x125mm IN SPIEGE, VULLEN MET KLEI DEC'S EN INZAAIEN
- (113) AANBRENGEN HALF VERHARDING HERGEBRUIK, DIK. 25mm
- (114) SCHELPENPAD PODDEL: 4 MM KLEI EN SCHELPEN KLEISCHEIDERS: 3/15mm, DIK. 150mm OPWERFGELEGEN
- (114a) SCHELPENPAD PODDEL: 4 MM KLEI EN SCHELPEN KLEISCHEIDERS: 3/15mm, DIK. 150mm OPWERFGELEGEN KLEI DIKTE
- (120) SCHAKDORP BREED 700mm HOOGSTE PUNT 1500mm BOVEN PAAIVELD LAAGSTE PUNT 500mm BOVEN PAAIVELD SCHAKDORP GEVULD MET BEMORSEN NATUURSTEEN AANSLUT BRUGSTEEN 60-100, KLEUR BRUIN-ROOD
- PRETANK
- RIOOLPUT OPTE METEGLEN PUT DOOR DEREEN
- HOUTEN ANTI-PARKEERPAAL
- BOOMSTAMPEN, T.B.V. ANTI-PARKEREN WORST GETEVERD DOOR DEREEN
- LIJNPAAT HERZIENEN
- E PARKEERPLAATS ELECTRISCHE AUTO MET J.AANPAAL LAADPAAL DOOR DEREEN
- IP INVALIDENPARKEERPLAATS
- CAI MUSTEN VERPLAATSEN DOOR DEREEN
- TRDTTOIRBOLK
- SYSTEEMSPRING ZUIGKADOK
- 0.00+ NIEUWE HOOGTE
- 1.25-1.5m LENGTEMARKERING THERMOPLASTISCH MATERIAAL 0.3m BREED
- PARKERING DWARSSTREEP 0.3m BREED THERMOPLASTISCH MATERIAAL
- PARKERING DWARSSTREEP 0.5m BREED THERMOPLASTISCH MATERIAAL
- XX NIEUWE BOOM LOCATIE DOOR DEREEN
- G GLASBAK DOOR DEREEN
- Pl PLASTIEKBAK DOOR DEREEN
- Pa PAPIERBAK DOOR DEREEN

OPMERKINGEN

- ALLE BERMEN DIENEN TE WORDEN INGEZAAID MET BLOEMRIJK GRASMENGSEL.

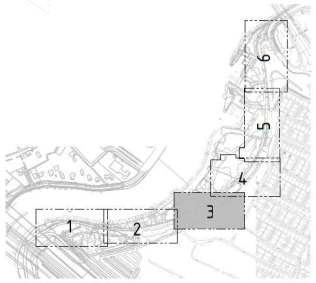

OVERZICHT
SCHAAL 1:5000

VOOR DWARSPROFIELEN **ZIE** TEKENING 502 BLAD 07

Maten in meters, tenzij anders aangegeven
Hoeken in graden
Hoogtematen in meters t.o.v. N.A.P.

DEFINITIEF

Opdrachtgever
GEMEENTE AMSTERDAM
Project
DIJKVERHOGING EN HERINRICHTING JAN VROEGOPSINGEL
Onderdeel
NIEUWE SITUATIE

Projectnummer	Tekeningnummer	Versie	Datum laatst aligner	Ontwerpfase	Contractnummer
362583	TS02		11-09-2020	Uitvoeringsontwerp	AE0119-0608

Blad	Van	Schaal	Formaat	Kontrol	Ste.	Rog.	Rev.
03	11	1:200	A0	ALKMAR	K.V.Z.		

www.sweco.nl
© Sweco Nederland B.V. Alle rechten voorbehouden

SWECO

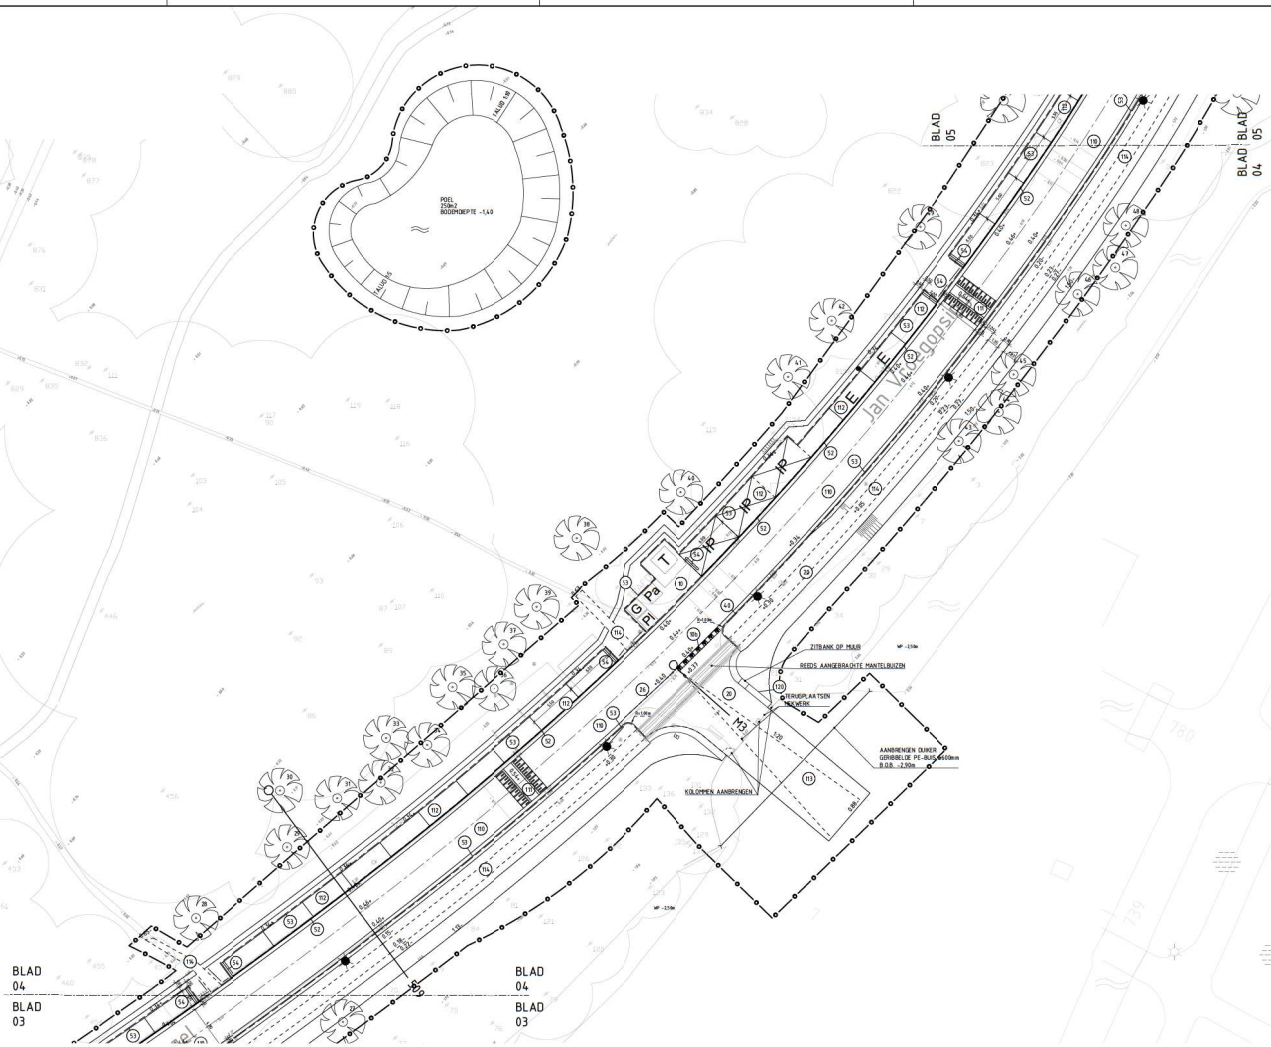

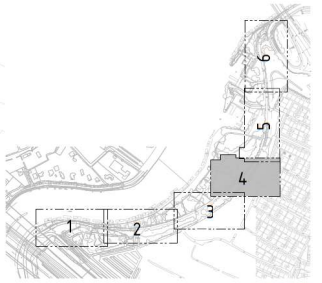

OVERZICHT
SCHAAL 1:5000

VERKLARING

WERKGRENS	38 RG-STEEN KEIFORMAAT 1:1 VERHOUDING KLEUR: ANT	110 VERHOGERSPROFIEL ASFALT, MARKERING IN THERMOPLAST TEGEN ANDERS VERMELD	HOUTEN ANTI-PARKEERPAAL	1.20-1.50m LENGTEMARKERING THERMOPLASTISCH MATERIAAL 0.3m BREED	
MATERIAALSCHEIDING	40 TEGELTOEBAAK 150/150x250mm GEKLEUR UITGEWASSEN AMSTERDAMS	111 BRUGVERHARDINGSEL, 400x400x120mm OPGELD DEK1, VULLEN MET KLEI EIGEN IN INDAAMEN	BOOMSTAMPEN, T.B.V. ANTI-PARKEREN WORST STEEVORED DOOR DERDEN	PARKERING DWARSSTREEP 0.30m BREED THERMOPLASTISCH MATERIAAL	
AS-LIJN	40a TEGELTOEBAAK 150/150x250mm GEKLEUR UITGEWASSEN AMSTERDAMS VERHAALD	112 BRUGVERHARDINGSEL, 400x400x120mm IN SPIEGEL, VULLEN MET KLEI 0DK1 EN INDAAMEN	LICHTMAST HEDENDAAGS	PARKERING DWARSSTREEP 0.15m BREED THERMOPLASTISCH MATERIAAL	
KANT-/LIJN TEKLED	45 TEGELTOEBAAK 200/300x150 IN SPIEGE MET STEUNMUUR GEKLEUR UITGEWASSEN AMSTERDAM	113 AANBRENGEN HALF VERHARDING HERGEBRUIK, DIK 250mm	PARKEERPLAATS ELECTRISCHE AUTO MET LAADPAAL LAADPAAL DOOR DERDEN	NIEUWE BOOM LOCATIE DOOR DERDEN	
18 BETONTEGEL 300x300x45mm, KLEUR GRIJS	51 OPSLUITBAND 100x200mm KLEUR GLAD GRIJS	114 SCHELPENPAD FIJNGESLAGEN KLEI EN SCHELPEN KLEIGEMENGD IN 3 lagen, DIK. 150mm OPWERFGELEGDEK KLEI 0DK1	INVALIDENPARKEERPLAATS	GLASBAK DOOR DERDEN	
18a BETONTEGEL 300x300x45mm, HAAKTAND ZWART-MAT, INCLUSIEF HALVE BETONTEGELS 150x150x45mm	52 OPSLUITBAND 100x200mm, IN SPIEGE KLEUR GLAD GRIJS BOVENKANT GLADW	114a SCHELPENPAD FIJNGESLAGEN KLEI EN SCHELPEN KLEIGEMENGD IN 3 lagen, DIK. 150mm OPWERFGELEGDEK KLEI 0DK1	OAI MASTEN VERLICHTEN DOOR DERDEN	PLASTIEKBAK DOOR DERDEN	
18b BETONTEGEL 500x500x45mm, HAAKTAND ZWART-MAT, INCLUSIEF HALVE BETONTEGELS 150x250x45mm	53 OPSLUITBAND 100x200mm IN SPIEGE MET STEUNMUUR KLEUR GLAD GRIJS	115 SCHANSKORF BREED 700mm HOOGSTE PUNT 1000mm BOVEN PAAIVELD LAAGSTE PUNT 500mm BOVEN PAAIVELD SCHANSKORF GEVULD MET GEMENGDE NATUURSTEEN AARDSTT BRUGSTEEN 60-120, KLEUR BRUIN-ROOD	TROTTOIRBOLK	PAPIERBAK DOOR DERDEN	
20 STRAATBAKSTEEN KEIFORMAAT KLEUR ROOD-BRUIN	54 STOOTBAND TWEE PAAL, BETON 0.1m L-HOL. 150x200mm MET YLAKKE EN RONDE KOP KLAKKE KOPVORM GEEN EGAAM	FIRSTANK	SYSTEEMGEVEN ZUIGDOEK		
21 STRAATBAKSTEEN INFORMAAT KLEUR ROOD-BRUIN	56 ASFALTVERHARDING ASFALTBETON VOLGENS DWARSPROFIELEN FUNDERING, MENGMAAL 4/7, DK MINIMAAL 250mm PLUS OVERHOOGTE DK 30mm	BUISPUT OPTIE PETSELEN PUT DOOR DERDEN	6.00+ NIEUWE HOOGTE		

OPMERKINGEN
- ALLE BERMEN DIENEN TE WORDEN INGEZAAID MET BLOEMRIJK GRASMENGSEL.

VOOR DWARSPROFIELEN ZIE TEKENING 502 BLAD 07

Maten in meters, tenzij anders aangegeven
Hoogtematen in meters t.o.v. N.A.P.

DEFINITIEF

Opdrachtgever
GEMEENTE AMSTERDAM
Project
DIJKVERHOGING EN HERINRICHTING JAN VROEGOPSINGEL
Onderdeel
NIEUWE SITUATIE

Projectnummer	Tekeningnummer	Versie	Datum laatst aligner	Ontwerpfase	Documentnummer
362583	TS02		11-09-2020	Uitvoeringsontwerp	AE0119-0608
Blad	Van	Schaal	Formaat	Kontrole	Wijz.	Dig.	Rev.
04	11	1:200	A0	ALKMAR	KVZ		

www.sweco.nl
© Sweco Nederland B.V. Alle rechten voorbehouden

SWECO

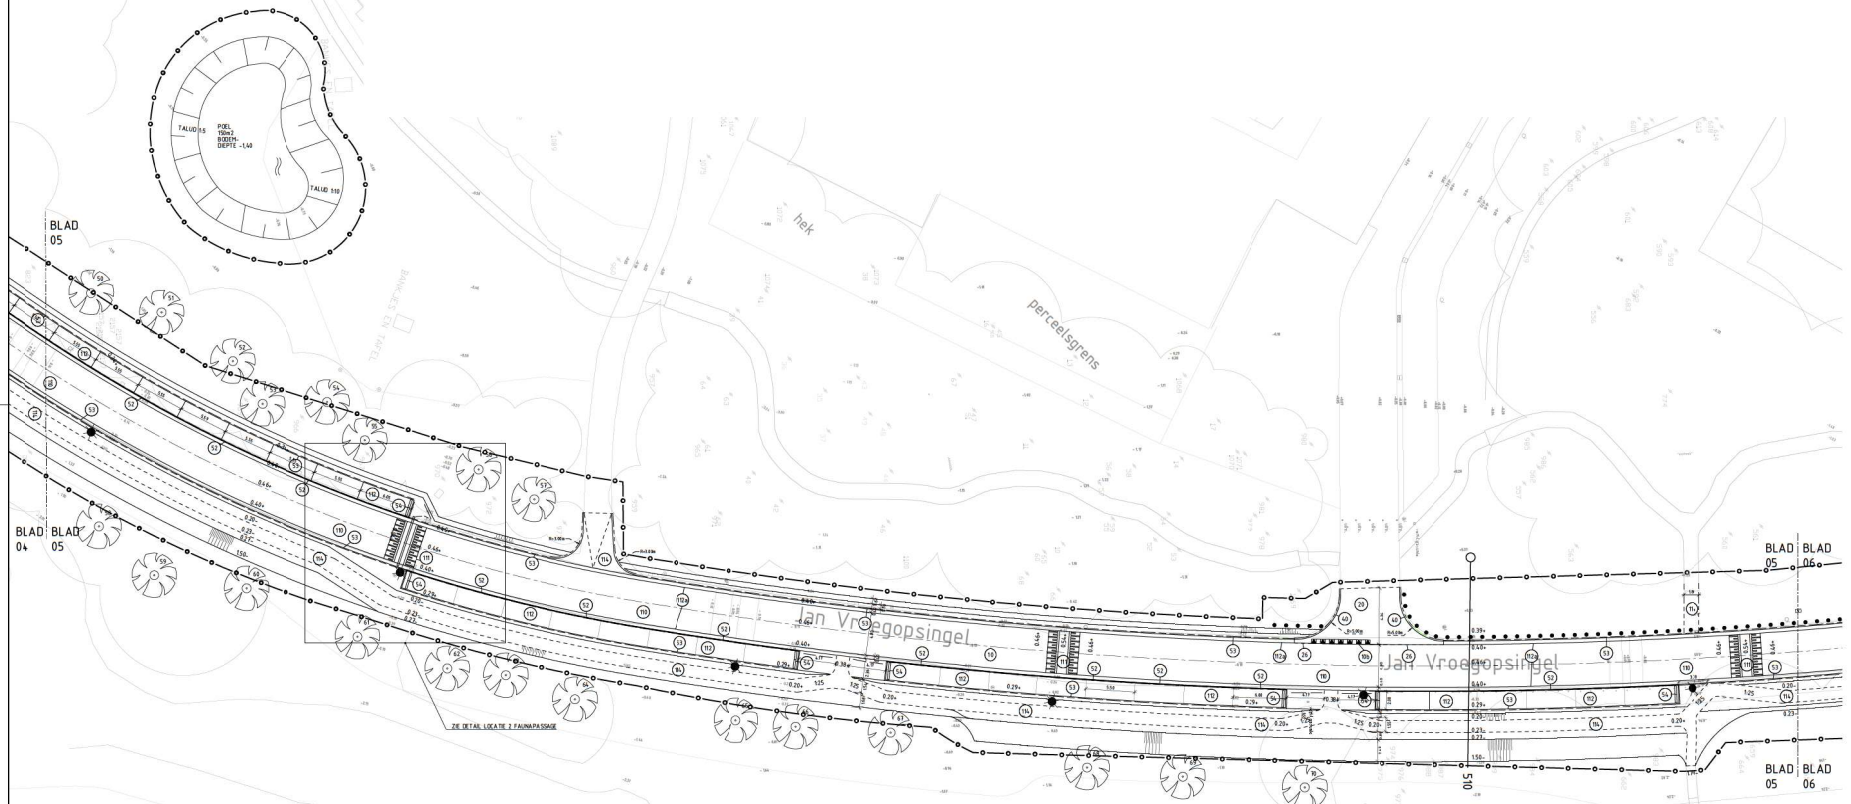

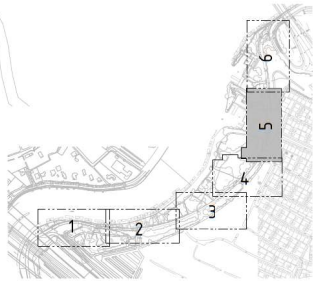

OVERZICHT
SCHAAL 1:5000

VERKLARING

WERKGRENS	35 RL-STEEN KEIFORMAAT 1.1 VERHOUDING KLEUR WIT	110 VERHARDINGSPROFIEL ASFALT, PARKEREN IN THERMOPLAST TEKST: ANDERS VERMELD	HOUTEN ANTI-PARKEERPAAL	1.20-1.50m UITSTRIPMARKERING THERMOPLASTISCH MATERIAAL 0.3m BREED	
MATERIAALSCHEIDING	40 TROTTOIRBAAND 150/15x25mm KLEUR UITGEWASSEN AMSTERDAM	112 BRUGDEKBANDSTEEL 400x40x12mm OPGELDEK, VULLEN MET KLEI EBES EN INDAARN	BODEMTAPPEN, T.B.V. ANTI-PARKEREN WORST AFSTEVERD DOOR DERDEN	PARKERING DWARSSTREEP 0.30m BREED THERMOPLASTISCH MATERIAAL	
AS-LIJN	40a TROTTOIRBAAND 150/15x25mm KLEUR UITGEWASSEN AMSTERDAM VERLAAGD	112a BRUGDEKBANDSTEEL 400x40x12mm IN SPIEGE, VULLEN MET KLEI EBES EN INDAARN	LICHTMAST HEDENDAAGS	PARKERING DWARSSTREEP 0.5m BREED THERMOPLASTISCH MATERIAAL	
KANT-/LIJN TALUD	45 TROTTOIRBAAND 350/300x150 IN SPIEGE MET STEUNMUS KLEUR UITGEWASSEN AMSTERDAM	113 AMBEKKEN HALF VERHARDING HEKWERK, DIK 250mm	PARKEERPLAATS ELECTRISCHE AUTO MET LAADPAAL LAADPAAL DOOR DERDEN	E NIEUWE BOOM LOCATIE DOOR DERDEN	
10 BETONTEGEL 300x300x40mm, KLEUR GRIJS	51 OPSLUITBAND 100x200mm KLEUR ELKO GRIJS	114 SCHELPENPAD FIJNSTEL 4/8M KLEI EN SCHELPEN KLEIDEKLAAG DIK 50mm, DIK 150mm OPWERPELDEKEN	IP INVALIDENPARKEERPLAATS	G GLASBAK DOOR DERDEN	
10a BETONTEGEL 300x300x40mm, HAAKENTAND ZWART-WIT INCLUSIEF HALVE BETONTEGELS, 300x150x40mm	52 OPSLUITBAND 100x200mm, IN SPIEGE KLEUR ELKO GRIJS BOVENKANT GLADW	114a SCHELPENPAD FIJNSTEL 4/8M KLEI EN SCHELPEN KLEIDEKLAAG DIK 50mm, DIK 150mm OPWERPELDEKEN KLEI BRET	CAI MASTEN VERLICHTEN DOOR DERDEN	Pl PLASTEBAK DOOR DERDEN	
10b BETONTEGEL 500x500x40mm, HAAKENTAND ZWART-WIT, INCLUSIEF HALVE BETONTEGELS 500x250x40mm	53 OPSLUITBAND 100x200mm IN SPIEGE MET STEUNMUS KLEUR ELKO GRIJS	115 SCHUNKDORP BREED 700mm HOOGSTE PUNT 1000mm BOVEN PAAIVELD LAAGSTE PUNT 500mm BOVEN PAAIVELD SCHUNKDORP GEVULD MET BEMONDER NATUURSTEEN AARDSE BRUGSTEEN 60-100, KLEUR BRUIN-ROOD	TROTTOIRBOLA	Pa PAPIERBAK DOOR DERDEN	
20 STRAATBAKSTEEN KEIFORMAAT ELLEBOOGVERBAND, KLEUR ROOD-BRUIN	55A STOOTBAND TWEE RAILS, BETON 0.1m L=0.4M2, 150x200mm MET YLANG EN RONDE KOP YLANG KOPPEN TEGEN ELKAAR	FIETSPAD	SYSTEEMGRENS ZUIDADEM	OPMERKINGEN - ALLE BERMEN DIENEN TE WORDEN INGEZAAID MET BLOEMRIJK GRASMENGSEL	
21 STRAATBAKSTEEN INFORMAAT ELLEBOOGVERBAND, KLEUR ROOD-BRUIN	19 ASFALTVERHARDING ASFALTBETON, OPBOW VOLGENS DWARSPROFIELEN FUNDERING, MENGMAAL 4/7, DK MINIMAAL 25mm PLUS OVERHOOGTE DK 30mm	RIOOLPUT OPTIE PETGELEN PUT DOOR DERDEN	0.00+ NIEUWE HOOGTE		

VOOR DWARSPROFIELEN ZIE TEKENING 502 BLAD 07

Maten in meters, tenzij anders aangegeven
Hoeken in in graden
Hoogtematen in meters t.o.v. N.A.P.

DEFINITIEF

GEMEENTE AMSTERDAM
Project
DIJKVERHOGING EN HERINRICHTING JAN VROEGOPSINGEL
Onderdeel
NIEUWE SITUATIE

Projectnummer	Tekeningnummer		Versie	Datum laatst aligner	Ontwerpfase	Documentnummer
362583	TS02			11-09-2020	Uitvoeringsontwerp	AE0119-0608
Blad	Van	Schaal	Format	Kontrole	Ste.	Rev.
05	11	1:200	A0	ALKMAR	KVZ	

www.sweco.nl
© Sweco Nederland B.V. Alle rechten voorbehouden

SWECO

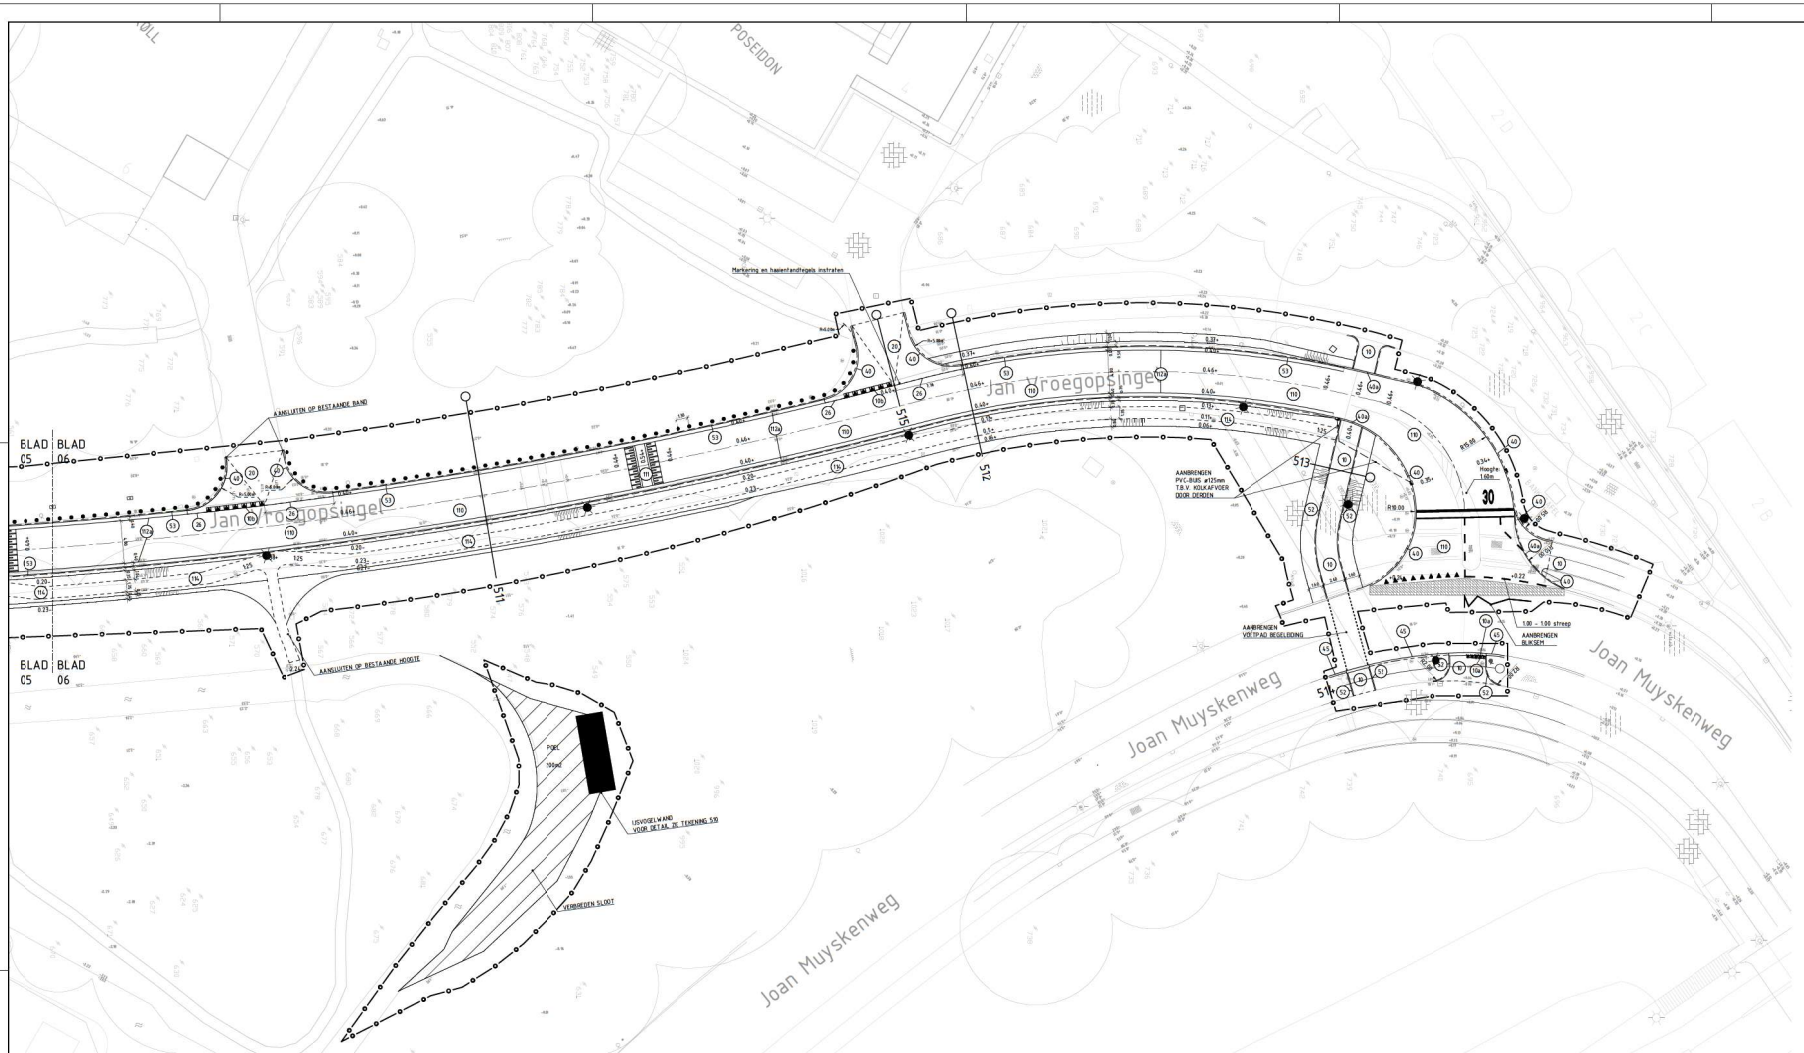

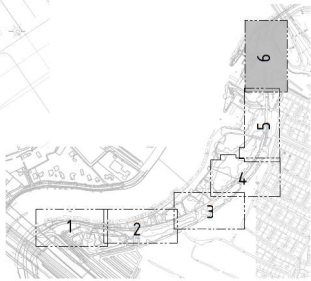

OVERZICHT
SCHAAL 1:5000

VERKLARING

WERKGRENS
MATERIAALSCHEIDING
AS-LIJN
KANT-LIJN TAILLE
10 BETONTEGEL 398×398×45mm, KLEUR GRIJS
10a BETONTEGEL 398×398×45mm, HAAIENTAND 2W-MAT-MAT, INCLUSIEF HALVE BETONTEGELS 199x199x45mm
10b BETONTEGEL 598×598×45mm, HAAIENTAND 2W-MAT-MAT, INCLUSIEF HALVE BETONTEGELS 199x199x45mm
20 STRAATBAKSTEEN REFORMAAT, ELLEBOOGVERBAND, KLEUR ROOD-BRUIN
21 STRAATBAKSTEEN INFORMAAT, ELLEBOOGVERBAND, KLEUR ROOD-BRUIN
30 RE-STEEN KEIFORMAAT 1:1 VERHOUDING KLEUR MT
40 TEGOTTOEBAAND 510/10x20mm KLEUR UITGEWASSEN AMSTERDAM
40a TEGOTTOEBAAND 510/10x20mm KLEUR UITGEWASSEN AMSTERDAM VERLAAGD
45 TEGOTTOEBAAND 350/30x10/5 IN SPIEGE MET STEUNMUS KLEUR UITGEWASSEN AMSTERDAM
51 OPSLUITBAND 100x200mm KLEUR GLAD GRIJS
52 OPSLUITBAND 100x200mm, IN SPIEGE KLEUR GLAD GRIJS BOVENKANT GLADW
53 OPSLUITBAND 100x200mm IN SPIEGE MET STEUNMUS KLEUR GLAD GRIJS
54 STOOTBAND TWEE RAIL, BETON 0,5m LANG, 10x20mm MET VLAKKE EN RONDE KOP KLAKKE ASPHALTEGEN EGGAAR
55 ASFALTVERHARDING ASFALTBETON GROVE VULGING DWARSPROFIELEN FUNCTIONEEL MENGGRAAD ART. DK MINIMAAL 25mm PLUS OVERHOOGTE DK 30mm
110 VERHARDINGSMIPEL ASFALT, MARKERING IN THERMOPLAST TEGEN ANDERS VERMELD
112 BRUGVERHARDINGSTEEL 400mm/m/30mm OPHLG DEK 2, VULLEN MET KLEI DEK 3 EN INCAARN
112a BRUGVERHARDINGSTEEL 400mm/m/30mm IN SPIEGE, VULLEN MET KLEI DEK 3 EN INCAARN
113 AANBRENGEN HALF HEISHANDING HEKKENRUK, DIK 25mm
114 SCHELPENPAD FIJNSCHELP, V/M KLEI EN SCHELPEN KLEISCHEUREN 3/15mm, DIK 150mm OPWIEFELDEKEN
114a SCHELPENPAD FIJNSCHELP, V/M KLEI EN SCHELPEN KLEISCHEUREN 3/15mm, DIK 150mm OPWIEFELDEKEN KLEI DIKT
120 SCHANDKORF BREED 700mm HOOGSTE PUNT 900mm BOVEN PAAIVELD LAAGSTE PUNT 500mm BOVEN PAAIVELD SCHANDKORF GEVULD MET BEMIDDEN NATUURSTEEN AARDST BRUKSTEEN 60-120, KLEUR BRUIN-ROOD
PRIEEHAK
BOSSPUT OPTIE PETSELEN PUT DOOR DERDEN
HOUTEN ANTI-PARKEERPAAL
BOOMSTAMPEN, T.B.V. ANTI-PARKEREN WORST UITGEVOERD DOOR DERDEN
LICHTMAST HEKKENRUK
PARKEERPLAATS ELECTRISCHE AUTO MET LAADPAAL LAADPAAL DOOR DERDEN
INVALIDENPARKEERPLAATS
OAI MASTEN VERLICHTEN DOOR DERDEN
TROTTOIRBOOM
SYSTEEMGRENS ZUIDOADOK
0.00+ NIEUWE HOOGTE
1.20–1.50m LENGTEMARKERING THERMOPLASTISCH MATERIAAL 0,3m BREED
PARKERING DWARSSTREEP 0,30m BREED THERMOPLASTISCH MATERIAAL
PARKERING DWARSSTREEP 0,15m BREED THERMOPLASTISCH MATERIAAL
XX NIEUWE BOOM LOCATIE DOOR DERDEN
G GLASBAK DOOR DERDEN
Pl PLASTIEKBAK DOOR DERDEN
Pa PAPIERBAK DOOR DERDEN

OPMERKINGEN
- ALLE BERMEN DIENEN TE WORDEN INGEZAAID MET BLOEMRIJK GRASMENGSEL.

VOOR DWARSPROFIELEN ZIE TEKENING 502 BLAD 07

Maten in meters, tenzij anders aangegeven
Hoogtematen in meters t.o.v. N.A.P.

DEFINITIEF

GEMEENTE AMSTERDAM
Project
DIJKVERHOGING EN HERINRICHTING JAN VROEGOPSINGEL
Onderdeel
NIEUWE SITUATIE

Projectnummer	Tekeningnummer	Versie	Datum laatst aligner	Ontwerpfase
362583	TS02		11-09-2020	Uitvoeringsontwerp

Deelproject	Volgnummer	Schaal	Formaat	Kontrole	Ontwerpnummer
06	11	1:200	A0	ALKMAR	AE0119-0608

Ontw.	Gez.	Kon.	Goedk.
K.V.Z.			

www.sweco.nl
© Sweco Nederland B.V. Alle rechten voorbehouden

SWECO

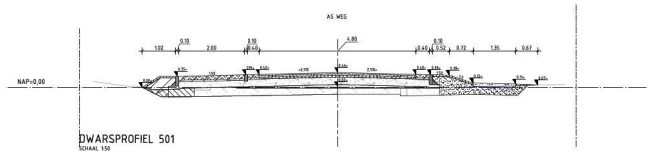

DWARSPROFIEL 501
SCHAAL 150

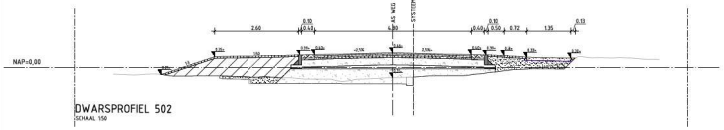

DWARSPROFIEL 502
SCHAAL 150

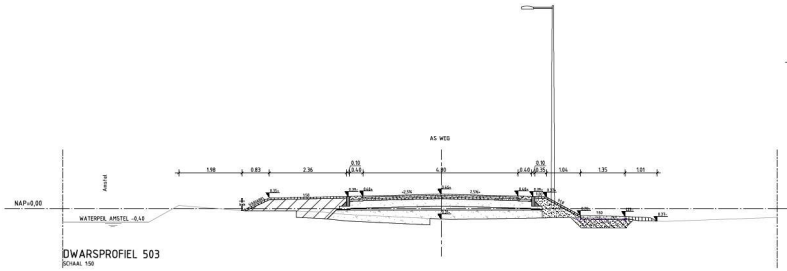

DWARSPROFIEL 503
SCHAAL 150

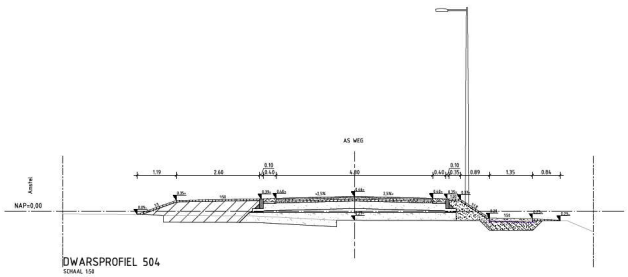

DWARSPROFIEL 504
SCHAAL 150

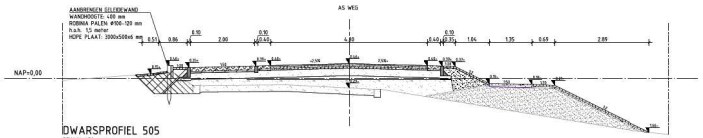

DWARSPROFIEL 505
SCHAAL 150

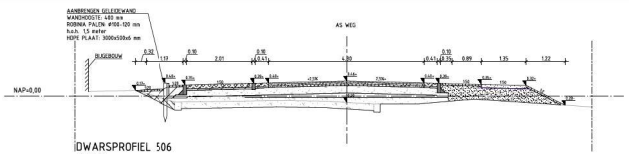

DWARSPROFIEL 506
SCHAAL 150

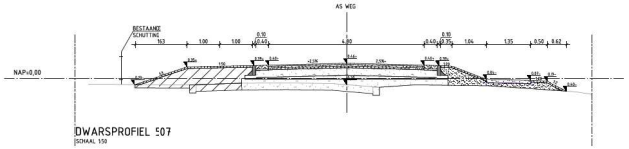

DWARSPROFIEL 507
SCHAAL 150

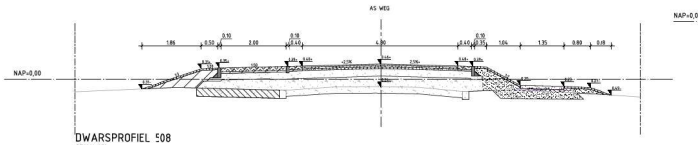

DWARSPROFIEL 508
SCHAAL 150

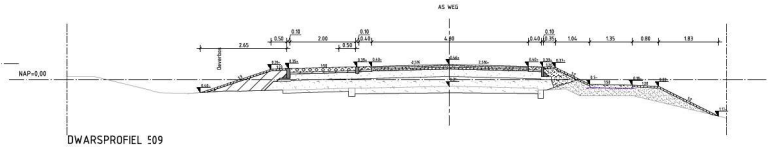

DWARSPROFIEL 509
SCHAAL 150

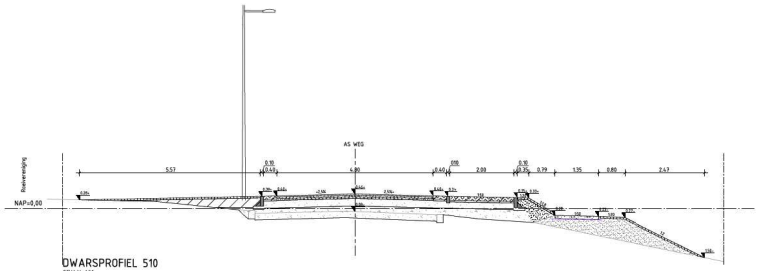

DWARSPROFIEL 510
SCHAAL 150

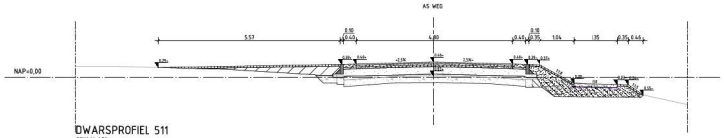

DWARSPROFIEL 511
SCHAAL 150

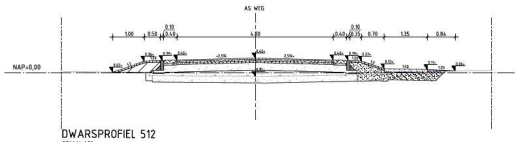

DWARSPROFIEL 512
SCHAAL 150

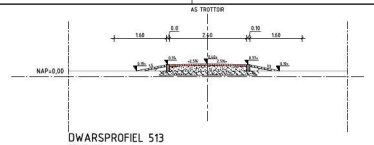

DWARSPROFIEL 513
SCHAAL 150

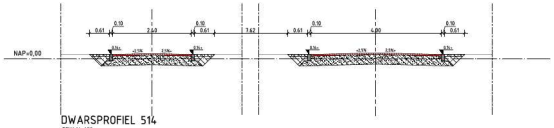

DWARSPROFIEL 514
SCHAAL 150

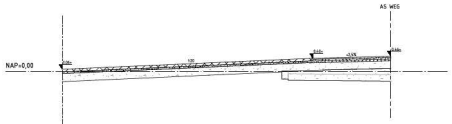

DWARSPROFIEL 515
SCHAAL 150

VERKLARING

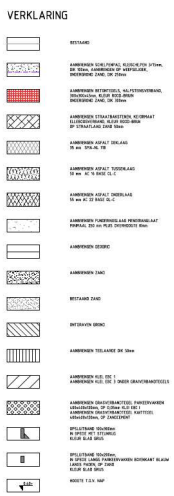

AANBRENGEN SLEUFDEWAND

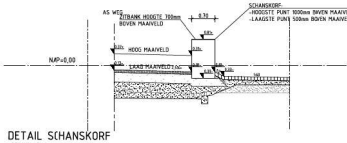

DETAIL SCHANSKORF
SCHAAL 150

Maten in meters, tenzij anders aangegeven
Maten in millimeters
Hoogtestelsel is Amsterdams Peil, NAP.

DEFINITIEF

Opdrachtgever
GEMEENTE AMSTERDAM

Project
DIJKVERHOGING EN HERINRICHTING JAN VROEGOPSINGEL

Onderdeel
DWARSPROFIELEN 501 T/M 515

Projectnummer	Tekeningnummer	Versie	Datum van uitgave	Documentsoort	Contractnummer
362583	TS02		11-09-2020	Uitvoeringsontwerp	AE019-0608
Blad	Van	Schaal	Formaat	Kantoor	Gtk.	Gtrl.
07	11	1:50	A0/L	ALKMAAR	KVJ/J.	

www.sweco.nl
© Sweco Nederland B.V. Alle rechten voorbehouden

SWECO

AE019-0608-TS02

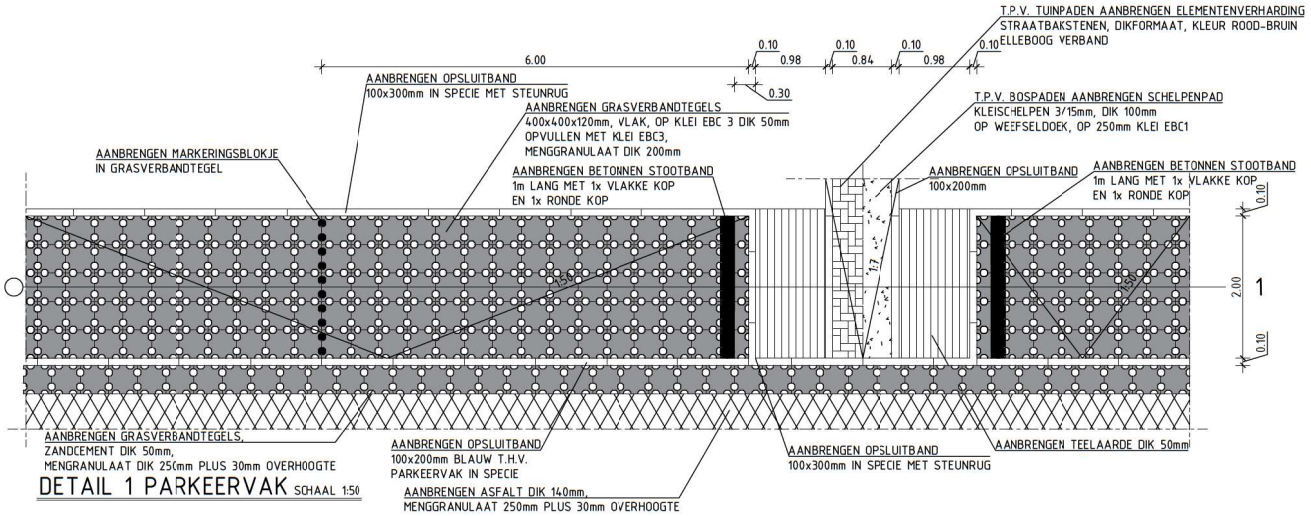

DETAIL 1 PARKEERVAK SCHAAL 1:50

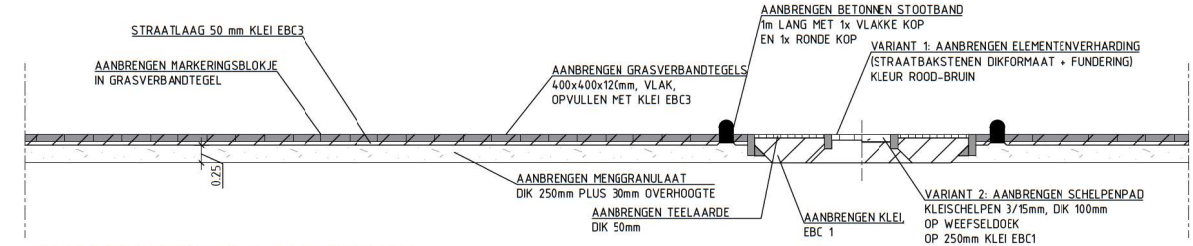

DWARSDOORSNEDE 1 PARKEERVAK SCHAAL 1:50

Maten in meters, tenzij anders aangegeven
Materialen in millimeters
Hoogtemaat in meters t.o.v. N.A.P.

DEFINITIEF

Opdrachtgever
GEMEENTE AMSTERDAM

Project
DIJKVERHOGING EN HERINRICHTING JAN VROEGOPSINGEL

Onderdeel
DETAIL PARKEERVAK

Projectnummer	Tekeningnummer	Versie	Datum van uitgave	Ontwerpfase	Contractnummer
362583	T502		11-09-2020	Uitvoeringsontwerp	AI2019-0608

Blad	Van	Schaal	Formaat	Kantoor	Get.	Gez.	Acc.
08	11	1:50	A1-L	ALKMAAR	K.V.Z.		

www.sweco.nl
© Sweco Nederland B.V. Alle rechten voorbehouden

SWECO

362583-T502-ONT

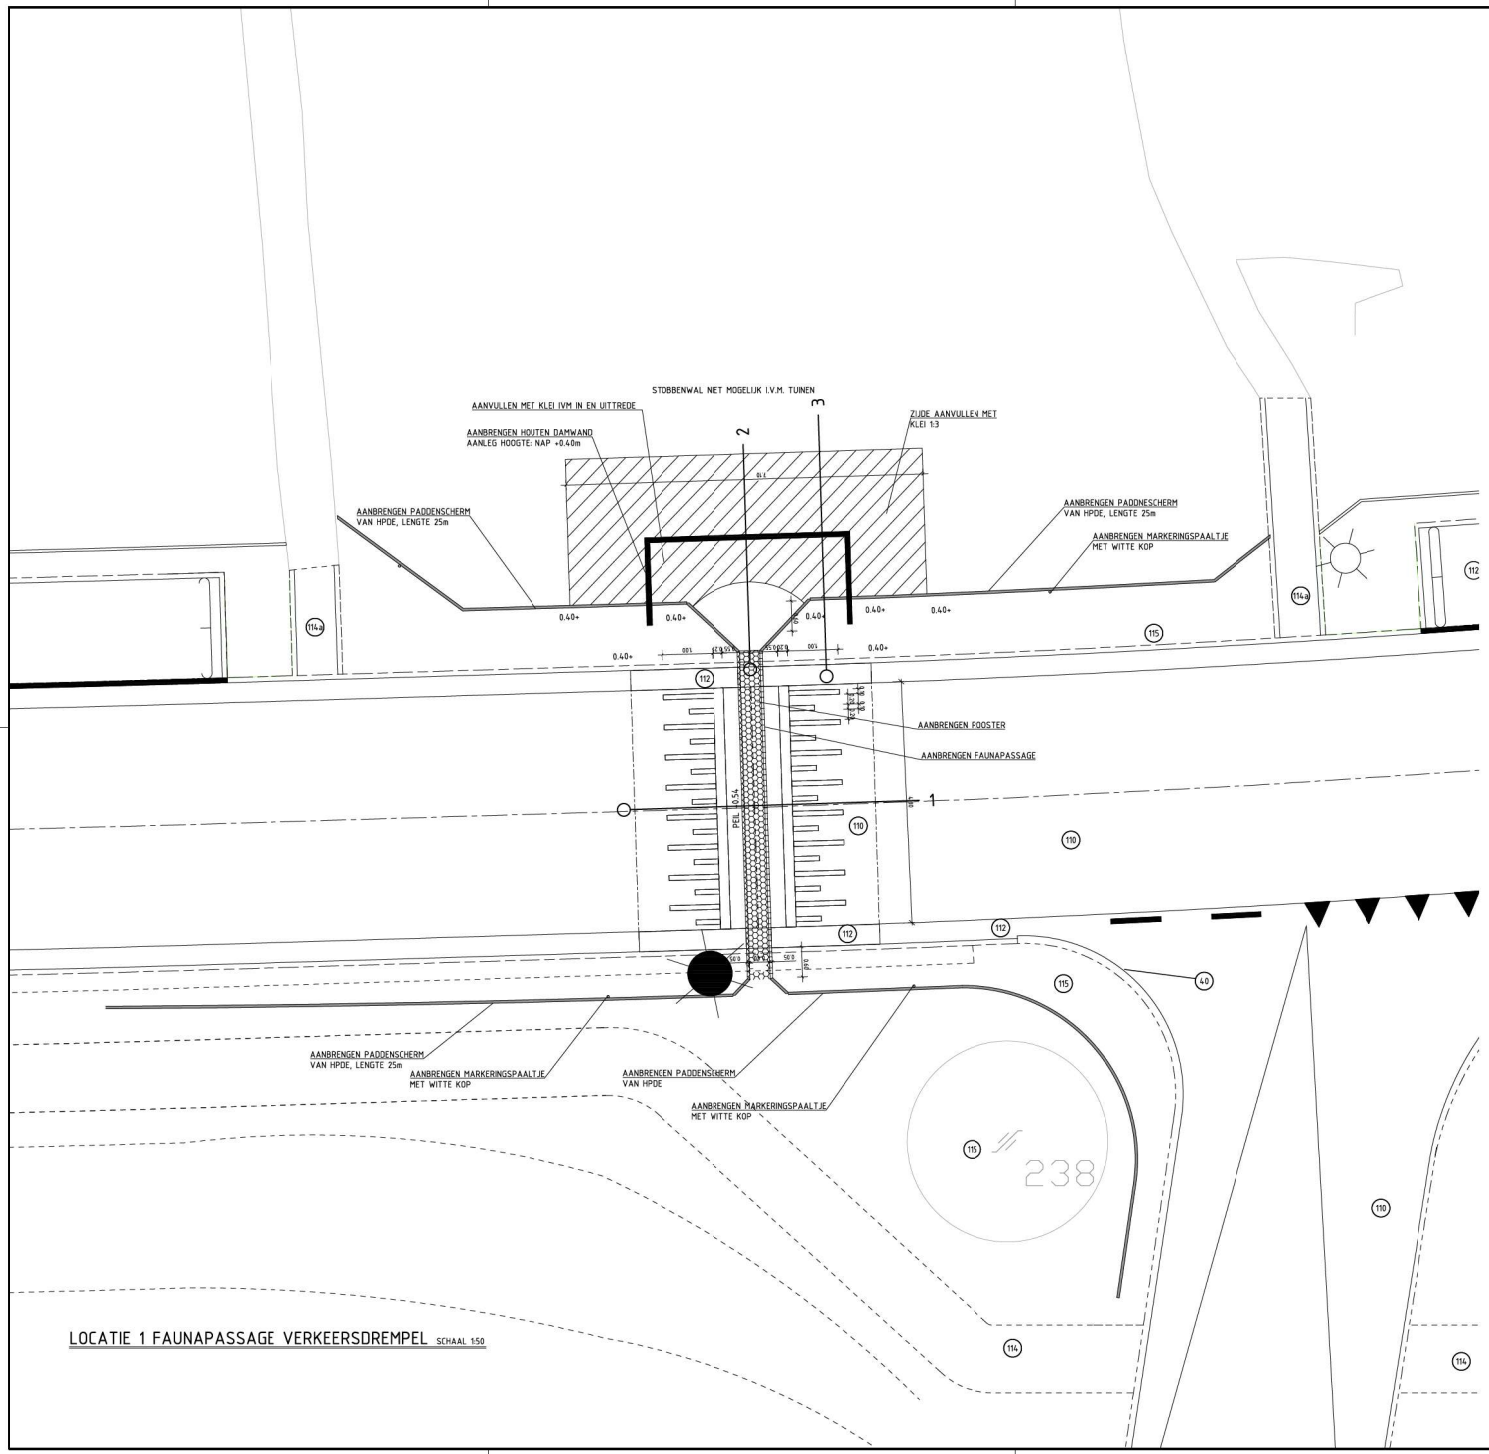

LOCATIE 1 FAUNAPASSAGE VERKEERSDREMPEL SCHAAL 1:50

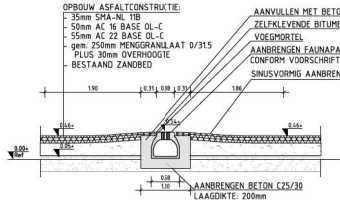

DWARSDOORSNEDE 1 FAUNAPASSAGE VERKEERSDREMPEL SCHAAL 1:50

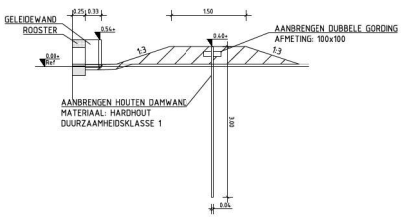

DWARSDOORSNEDE 2 FAUNAPASSAGE SCHAAL 1:50

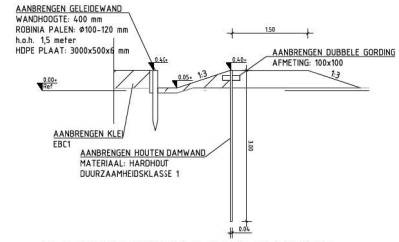

DWARSDOORSNEDE 3 FAUNAPASSAGE SCHAAL 1:50

VERKLARING

- BESTAAND
- 110 AANBRENGEN ASFALT DIKTE 140mm, OPBOUW VOLGENS DWARSPROFIELEN FUNDERING, MENGGRANULAAT DIK 250mm PLUS 30mm OVERHOOGTE
- 112 AANBRENGEN GRASBETONTEGEL 400x400x120mm
- 114 SCHELPENPAD MENGSEL VAN KLEI EN SCHELPEN KLEISCHELPEN 3/15mm, DIK 100mm OP WEEFSELDOEK
- 114a SCHELPENPAD MENGSEL VAN KLEI EN SCHELPEN KLEISCHELPEN 3/15mm, DIK 100mm OP WEEFSELDOEK OP 250mm KLEI EBC1
- 115 AANBRENGEN TEELAARDE DIK 50mm
- AANBRENGEN FUNDERINGS.AAG MENGGRANULAAT, 250 mm PLUS 30mm OVERHOOGTE
- AANBRENGEN ZAND
- BESTAAND ZAND
- ONTGRAVEN GROND
- AANBRENGEN KLEI, EBC 1
- WEEFSELDOEK
- 0.40+ HOOGTE T.O.V. NAP

Maten in meters, tenzij anders aangegeven
Materialen in millimeters
Hoogtemaat in meters t.o.v. N.A.P.

DEFINITIEF

Opdrachtgever
GEMEENTE AMSTERDAM
Project
DIJKVERHOGING EN HERINRICHTING JAN VROEGOPSINGEL
Onderdeel
LOCATIE 1 VERKEERSDREMPEL MET FAUNAPASSAGE

Projectnummer	Tekeningnummer	Versie	Datum van uitgave	Ontwerpfase	Contractnummer
362583	T502		11-09-2020	Uitvoeringsontwerp	AI2019-0608

Blad	Van	Schaal	Formaat	Kantoor	Get.	Gtec.	Acc.
09	11	1:50	A1	ALKMAAR	K.V.Z.		

www.sweco.nl
© Sweco Nederland B.V. Alle rechten voorbehouden

SWECO

362583-T502-DWT

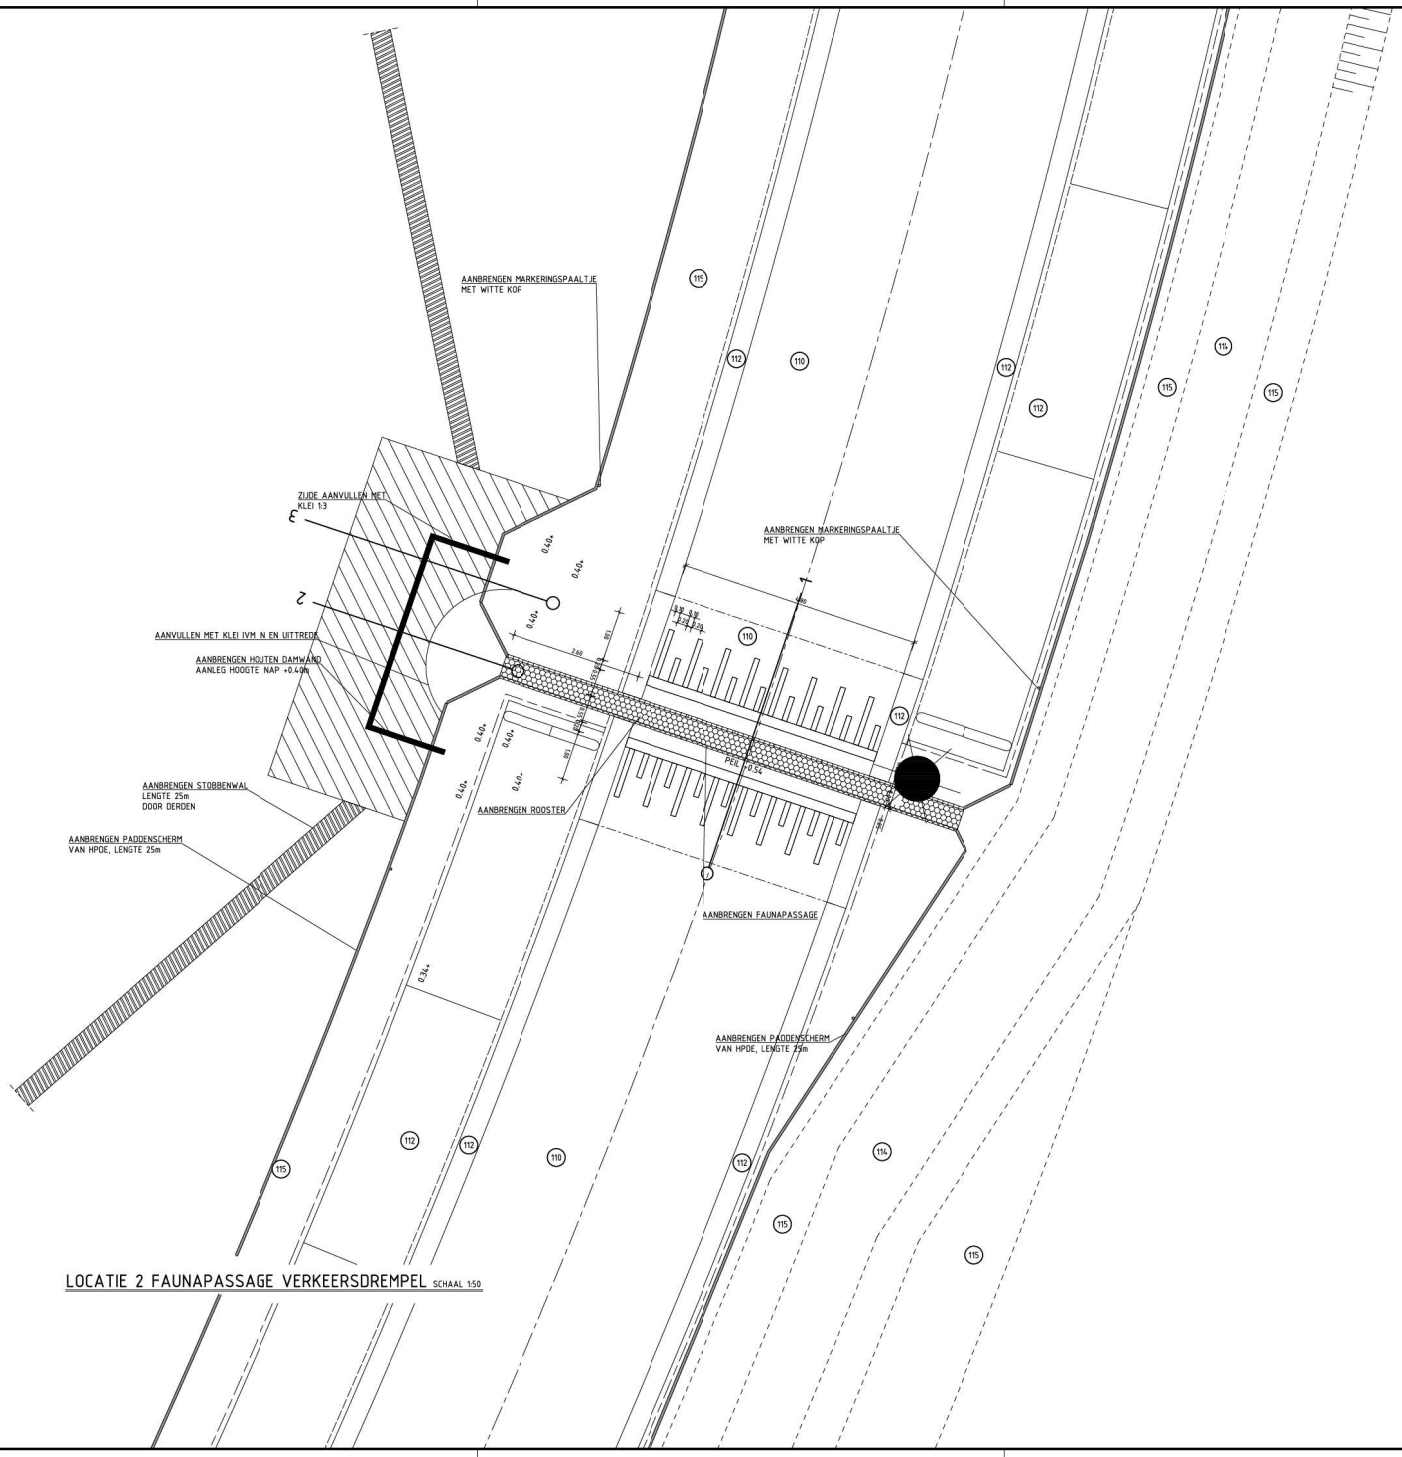

LOCATIE 2 FAUNAPASSAGE VERKEERSDREMPEL SCHAAL 1:50

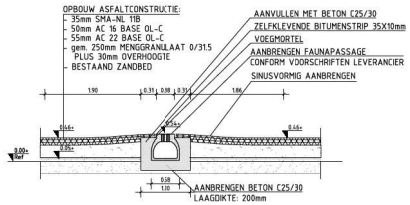

DWARSDOORSNEDE 1 FAUNAPASSAGE VERKEERSDREMPEL SCHAAL 1:50

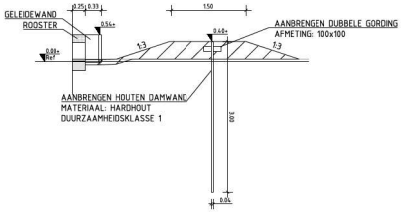

DWARSDOORSNEDE 2 FAUNAPASSAGE SCHAAL 1:50

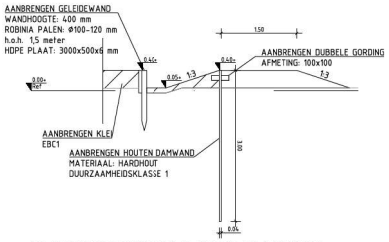

DWARSDOORSNEDE 3 FAUNAPASSAGE SCHAAL 1:50

VERKLARING

BESTAAND	AANBRENGEN ZAND
110 AANBRENGEN ASFALT DIKTE 140mm, OPBOUW VOLGENS DWARSPROFIELEN FUNDERING, MENGGRANULAAT DIK 250mm PLUS 30mm OVERHOOGTE	BESTAAND ZAND
112 AANBRENGEN GRASBETONTEGEL 400x400x120mm	ONTGRAVEN GROND
114 SCHELPENPAD MENGSEL VAN KLEI EN SCHELPEN KLEISCHELPEN 3/15mm, DIK 100mm OP WEEFSELDOEK	AANBRENGEN KLEI, EBC 1
114-a SCHELPENPAD MENGSEL VAN KLEI EN SCHELPEN KLEISCHELPEN 3/15mm, DIK 100mm OP WEEFSELDOEK OP 250mm KLEI EBC1	WEEFSELDOEK
115 AANBRENGEN TEELAARDE DIK 50mm	0.40+ HOOGTE T.O.V. NAP
AANBRENGEN FUNDERINGS.AAG MENGGRANULAAT, 250 mm PLUS 30mm OVERHOOGTE	

Maten in meters, tenzij anders aangegeven
Materialen in millimeters
Hooglemaat in meters t.o.v. N.A.P.

DEFINITIEF

Opdrachtgever
GEMEENTE AMSTERDAM
Project
DIJKVERHOGING EN HERINRICHTING JAN VROEGOPSINGEL
Onderdeel
LOCATIE 2 VERKEERSDREMPEL MET FAUNAPASSAGE

Projectnummer	Tekeningnummer	Versie	Datum van uitgave	Ontwerpfase	Contractnummer
362583	T502		11-09-2020	Uitvoeringsontwerp	AI2019-0608
Blad	Van	Schaal	Formaat	Kantoor	Get.	Gtec.	Acc.
10	11	1:50	A1	ALKMAAR	K.V.Z.		

www.sweco.nl
© Sweco Nederland B.V. Alle rechten voorbehouden

SWECO

362583/T502/ONT

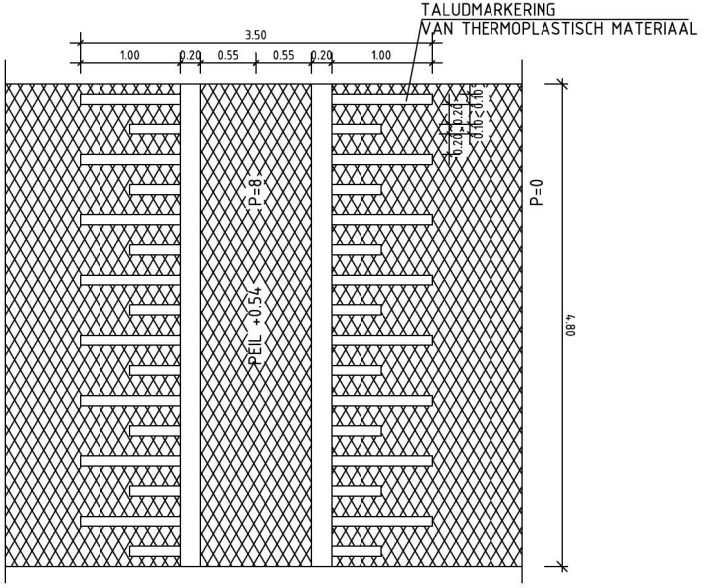

BOVENAANZICHT VERKEERSDREMPEL SCHAAL 1:50

OPBOUW ASFALTCONSTRUCTIE:
- 35mm SMA-NL 11B
- 50mm AC 16 BASE OL-C
- 55mm AC 22 BASE OL-C
- MINIMAAL 250mm MENGGRANULAAT 0/31.5
  PLUS 30mm OVERHOOGTE
- BESTAAND ZANDBED

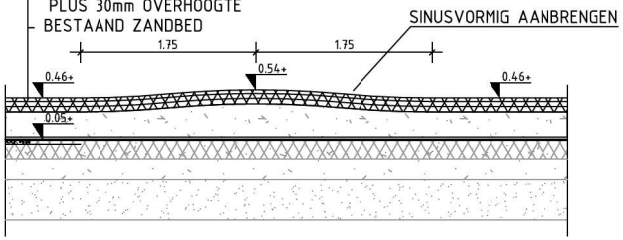

DOORSNEDE VERKEERSDREMPEL SCHAAL 1:50

VERKLARING

- AANBRENGEN ASFALT
- AANBRENGEN MENGGRANULAAT
- AANBRENGEN GEOGRID
- AANBRENGEN ZAND
- OPBREKEN BESTAAND ASFALT
- BESTAANDE FUNDERING
- BESTAANDE ZANDLAAG

Maten in meters, tenzij anders aangegeven
Materialen in millimeters
Hoogtemaat in meters t.o.v. N.A.P.

DEFINITIEF

Opdrachtgever
GEMEENTE AMSTERDAM

Project
DIJKVERHOGING EN HERINRICHTING JAN VROEGOPSINGEL

Onderdeel
PRINCIPEDETAIL VERKEERSDREMPEL

Projectnummer	Tekeningnummer	Versie	Datum van uitgave	Ontwerpfase	Contractnummer
362583	T502		11-09-2020	Uitvoeringsontwerp	AI2019-0608

Blad	Van	Schaal	Formaat	Kantoor	Get.	Gez.	Acc.
11	11	1:50	A1	ALKMAAR	K.V.Z.		

www.sweco.nl
© Sweco Nederland B.V. Alle rechten voorbehouden

SWECO

362583-T502-ONT

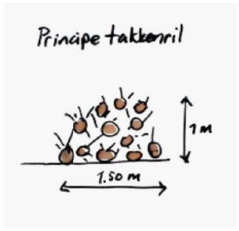

PRINCIPE FAUNA-UITTREDEPLAATS

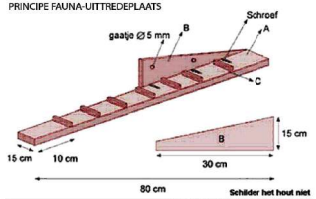

Hout (A, B, C) = 1 duim, ruwhout
C = latje, ca. 2 x 1 cm x 15 cm

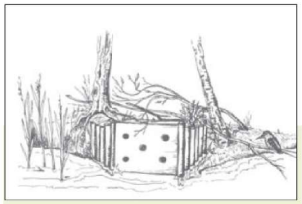

(Afb. 9b). Keerwand in gebruik door ijsvogels.

Beplantingslijst Jan Vroegopsingel		
Nummer	Soortnaam	Nederlandse naam
1	Malus floribunda	Appelboom
2	Prunus avium	Zoete kers
3	Prunus domestica	Pruim
4	Prunus avium	Zoete kers
5	Malus floribunda	Appelboom
6	Prunus domestica	Pruim
7	Prunus avium	Zoete kers
8	Prunus domestica	Pruim
9	Malus floribunda	Appelboom
10	Crataegus monogyna	Eenstijlige meidoorn
11	Prunus domestica ssp.insititia	Kroosjes
12	Prunus padus 'Albertii'	Vogelkers
13	Prunus avium	Zoete kers
14	Prunus avium	Zoete kers
15	Prunus avium	Zoete kers
16	Crataegus monogyna	Eenstijlige meidoorn
17	Crataegus monogyna	Eenstijlige meidoorn
18	Alnus glutinosa	Zwarte els
19	Betula pubescens	Zachte berk
20	Quercus robur	Zomereik
21	Prunus cerasus	Morel
22	Prunus domestica	Pruim
23	Sorbus aucuparia	Lijsterbes
24	Crataegus monogyna	Eenstijlige meidoorn
25	Sorbus aria	Meelbes
26	Crataegus monogyna	Eenstijlige meidoorn
27	Quercus robur	Zomereik
28	Quercus robur	Zomereik
29	Betula pubescens	Zachte berk
30	Alnus glutinosa	Zwarte els
31	Betula pubescens	Zachte berk
32	Prunus padus 'Albertii'	Vogelkers
33	Alnus glutinosa	Zwarte els
34	Prunus padus 'Albertii'	Vogelkers
35	Alnus glutinosa	Zwarte els
36	Betula pubescens	Zachte berk
37	Betula pendula	Ruwe berk
38	Alnus glutinosa	Zwarte els
39	Crataegus monogyna	Eenstijlige meidoorn
40	Sorbus aucuparia	Lijsterbes
41	Alnus glutinosa	Zwarte els
42	Betula pubescens	Zachte berk
43	Prunus cerasus	Morel
44	Sorbus aria	meelbes
45	Malus floribunda	Appelboom
46	Prunus domestica ssp.insititia	Kroosjes
47	Crataegus monogyna	Eenstijlige meidoorn
48	Crataegus monogyna	Eenstijlige meidoorn
49	Betula pubescens	Zachte berk
50	Betula pubescens	Zachte berk
51	Quercus robur	Zomereik
52	Alnus glutinosa	Zwarte els
53	Betula pendula	Ruwe berk
54	Alnus glutinosa	Zwarte els
55	Alnus glutinosa	Zwarte els
56	Betula pubescens	Zachte berk
57	Quercus robur	Zomereik
58	Quercus robur	Zomereik
59	Quercus robur	Zomereik
60	Quercus robur	Zomereik
61	Prunus avium	Zoete kers
62	Betula pendula	Ruwe berk
63	Betula pendula	Ruwe berk
64	Betula pendula	Ruwe berk
65	Quercus robur	Zomereik
66	Quercus robur	Zomereik
67	Quercus robur	Zomereik
68	Crataegus monogyna	Eenstijlige meidoorn
69	Crataegus monogyna	Eenstijlige meidoorn
70	Crataegus monogyna	Eenstijlige meidoorn

LEGENDA

- HANDHAVEN BESTAANDE BOOM
- TE KAPPEN BOMEN WORDT UITGEVOERD DOOR DERDEN
- K.K. NIEUWE BOOM MET NUMMER OVEREENKOMSTIG HET BIJVOEGSTAANDE LIJST PLANTEN DOOR DERDEN
- TAKKENRIL- ECOVERBINDING OP OPEN PLEKKEN EN LANGS PADEN, ZIE PRINCIPESCHETS DOOR DERDEN
- FAUNA-UITTREDEPLAATS: HOUTEN AFWERKINGTRAP, ZIE PRINCIPESCHETS DOOR DERDEN
- IJSVOGELWAND, ZIE PRINCIPESCHETS
- RIETLAND: 50% MAAIEN DOOR DERDEN

DEFINITIEF

Maten in meters, tenzij anders aangegeven
Maten/lijn in millimeters
Hoogtematen in meters t.o.v. N.A.P.

GEMEENTE AMSTERDAM

Project
DIJKVERHOGING EN HERINRICHTING JAN VROEGOPSINGEL

Onderdeel
BEPLANTINGSPLAN EN IJSVOGELWAND

Projectnummer	Tekeningnummer	Versie	Datum laatst digiaal	Ontwerpfase	Documentnummer
382583	TS10		29-03-2020	Uitvoeringsontwerp	AE0119-0608
Blad 01	Van 01	Schaal 1:750	Formaat A0+L (ISO)	Kantoor ALKMAR	Ontw. K.V.Z.

www.sweco.nl
© Sweco Nederland B.V. Alle rechten voorbehouden

SWECO