


begane grond (nieuw)

TEKENINGOMSCHRIJVING: plattegrond			GEWIJZIGD 1:
FASE: DO	FORMAAT: A3	SCHAAL: 1:50	GEWIJZIGD 2:
PROJECT: WEESP	WERKNUMMER: 2019-03		GEWIJZIGD 3:
WERK: Lijsbet Eelontsplein 12-13 Weest	OPDRACHTGEVER: Bouwbedrijf Gijs & Van Cleef		GEWIJZIGD 4: 16-04-2020
			GEWIJZIGD 5: 07-04-2020
			DATUM: 05-02-2019

DORENS ARCHITECTS
C. Zillesenlaan 86
1086ZK Amsterdam
post@dorensarchitects.nl
www.dorensarchitects.nl

BLADNUMMER: 04

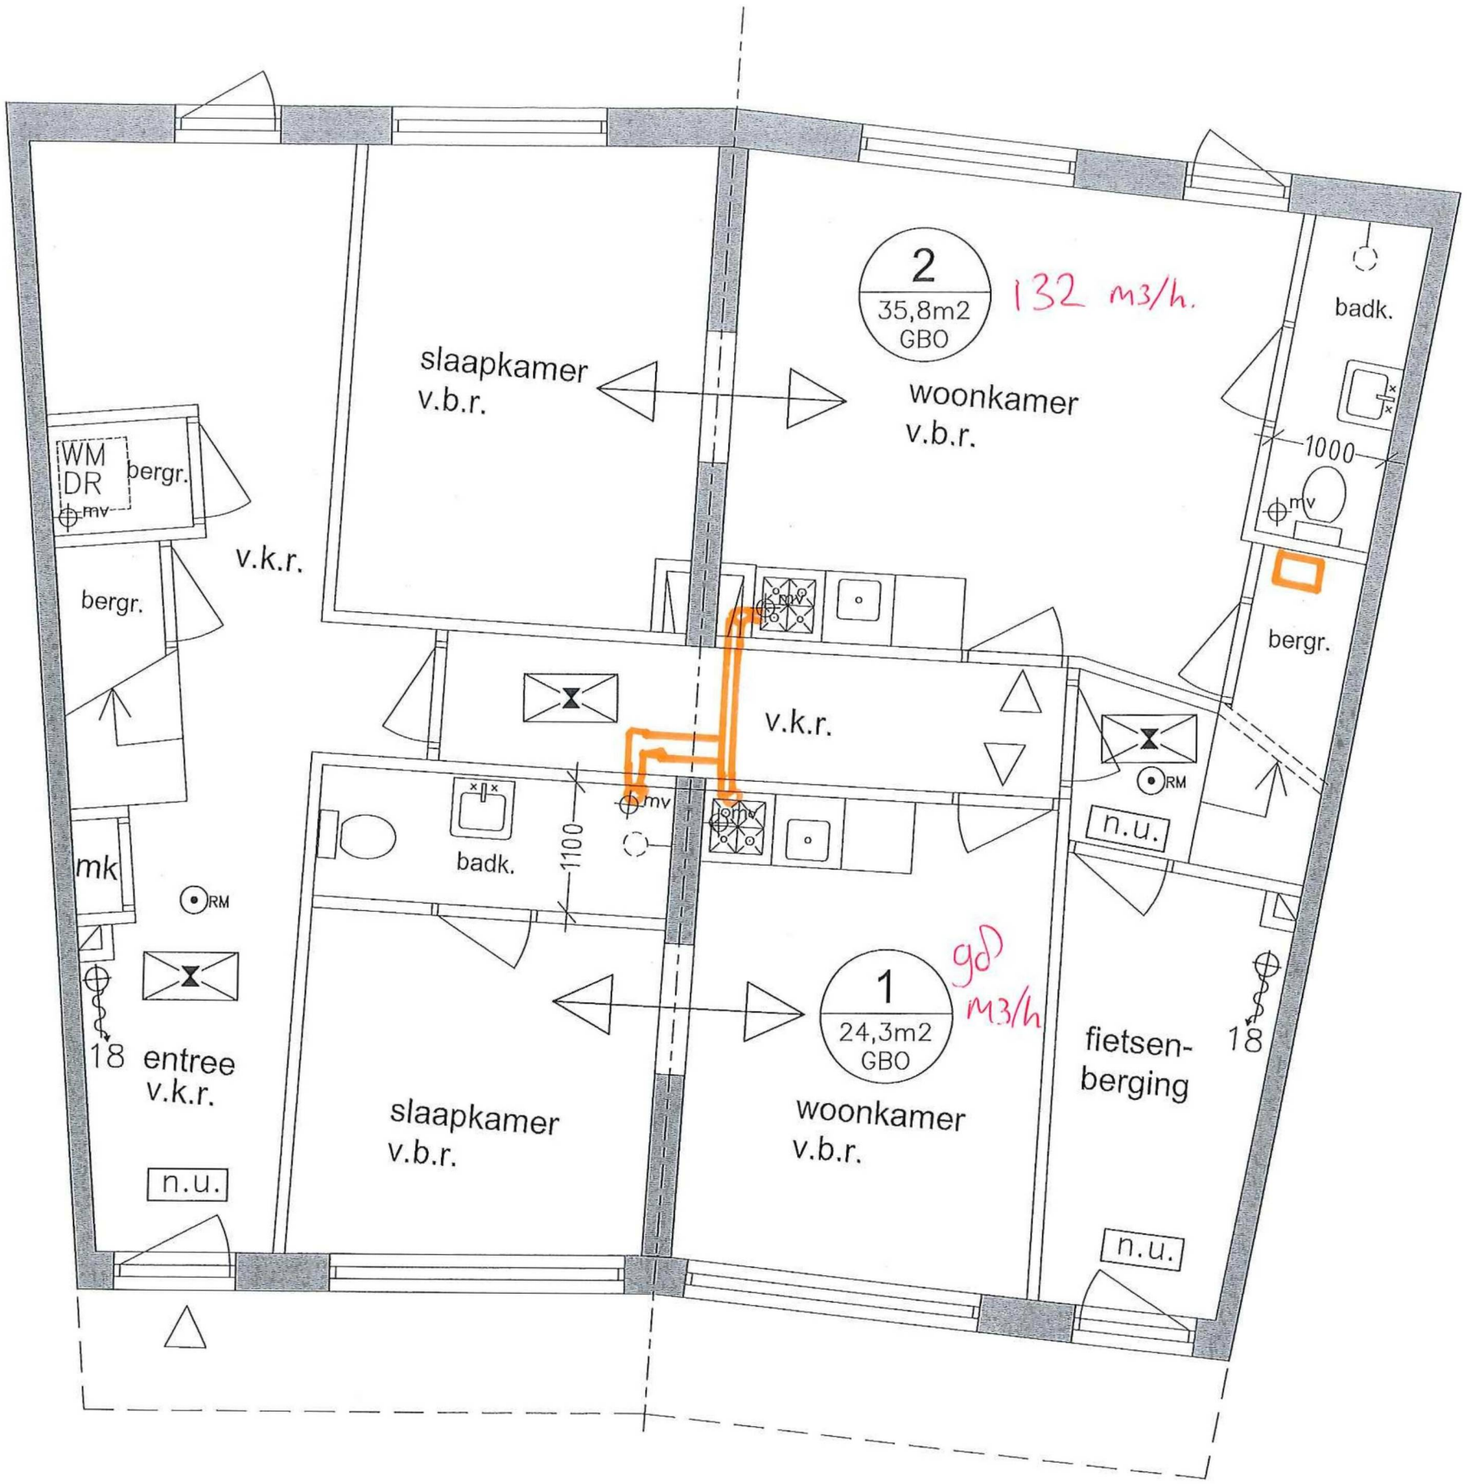


eerste verdieping (nieuw)

TEKENINGOMSCHRIJVING: plattegrond			GEWIJZIGD 6:
			GEWIJZIGD 5:
			GEWIJZIGD 4:
FASE: DO	FORMAAT: A3	SCHAAL: 1:50	GEWIJZIGD d:
			GEWIJZIGD c:
PROJECT: WEESP	WERKNUMMER: 2019-03		GEWIJZIGD b: 16-04-2020
WERK: Lijsbet Eelantsplein 12-13 Weest	OPDRACHTGEVER: Bouwbedrijf Gijs & Van Cleef		GEWIJZIGD a: 07-04-2020
			DATUM: 05-02-2019

DORENS ARCHITECTS
C. Zillesenlaan 86
1086ZK Amsterdam
post@dorensarchitecten.nl
www.dorensarchitecten.nl

BLADNUMMER: 05

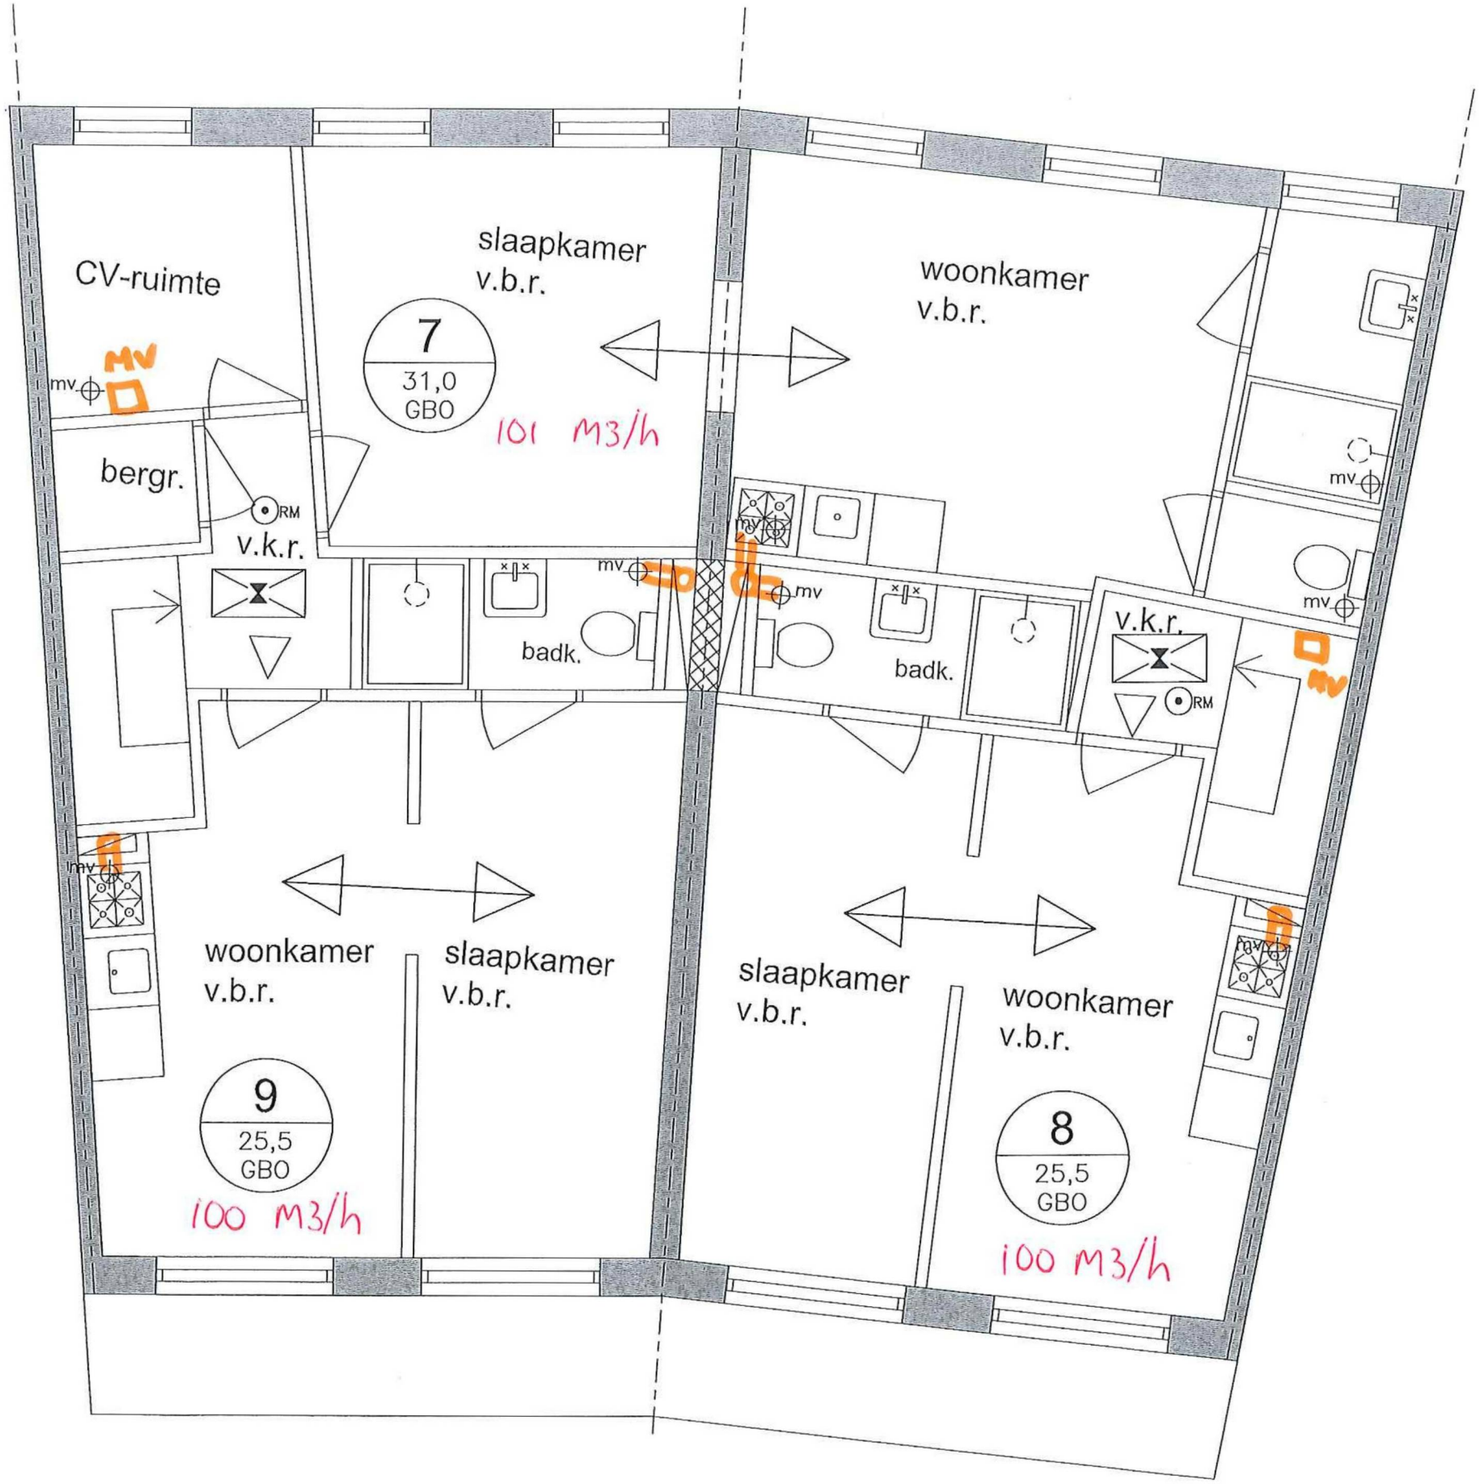

tweede verdieping (nieuw)

TEKENINGOMSCHRIJVING: plattegrond			GEWIJZIGD 1:
FASE: DO	FORMAAT: A3	SCHAAL: 1:50	GEWIJZIGD 2:
PROJECT: WEESP	WERKNUMMER: 2019-03		GEWIJZIGD 3:
WERK: Lijsbet Eelantsplein 12-13 Weest	OPDRACHTGEVER: Bouwbedrijf Gijs & Van Cleef		GEWIJZIGD 4:
			GEWIJZIGD 5:
			GEWIJZIGD 6: 16-04-2020
			GEWIJZIGD 7: 07-04-2020
			DATUM: 05-02-2019

dORENS ARCHITECTS
C. ZAlexanderlaan 86
1086ZK Amsterdam
post@dorensarchitects.nl
www.dorensarchitects.nl

BLADNUMMER: 06