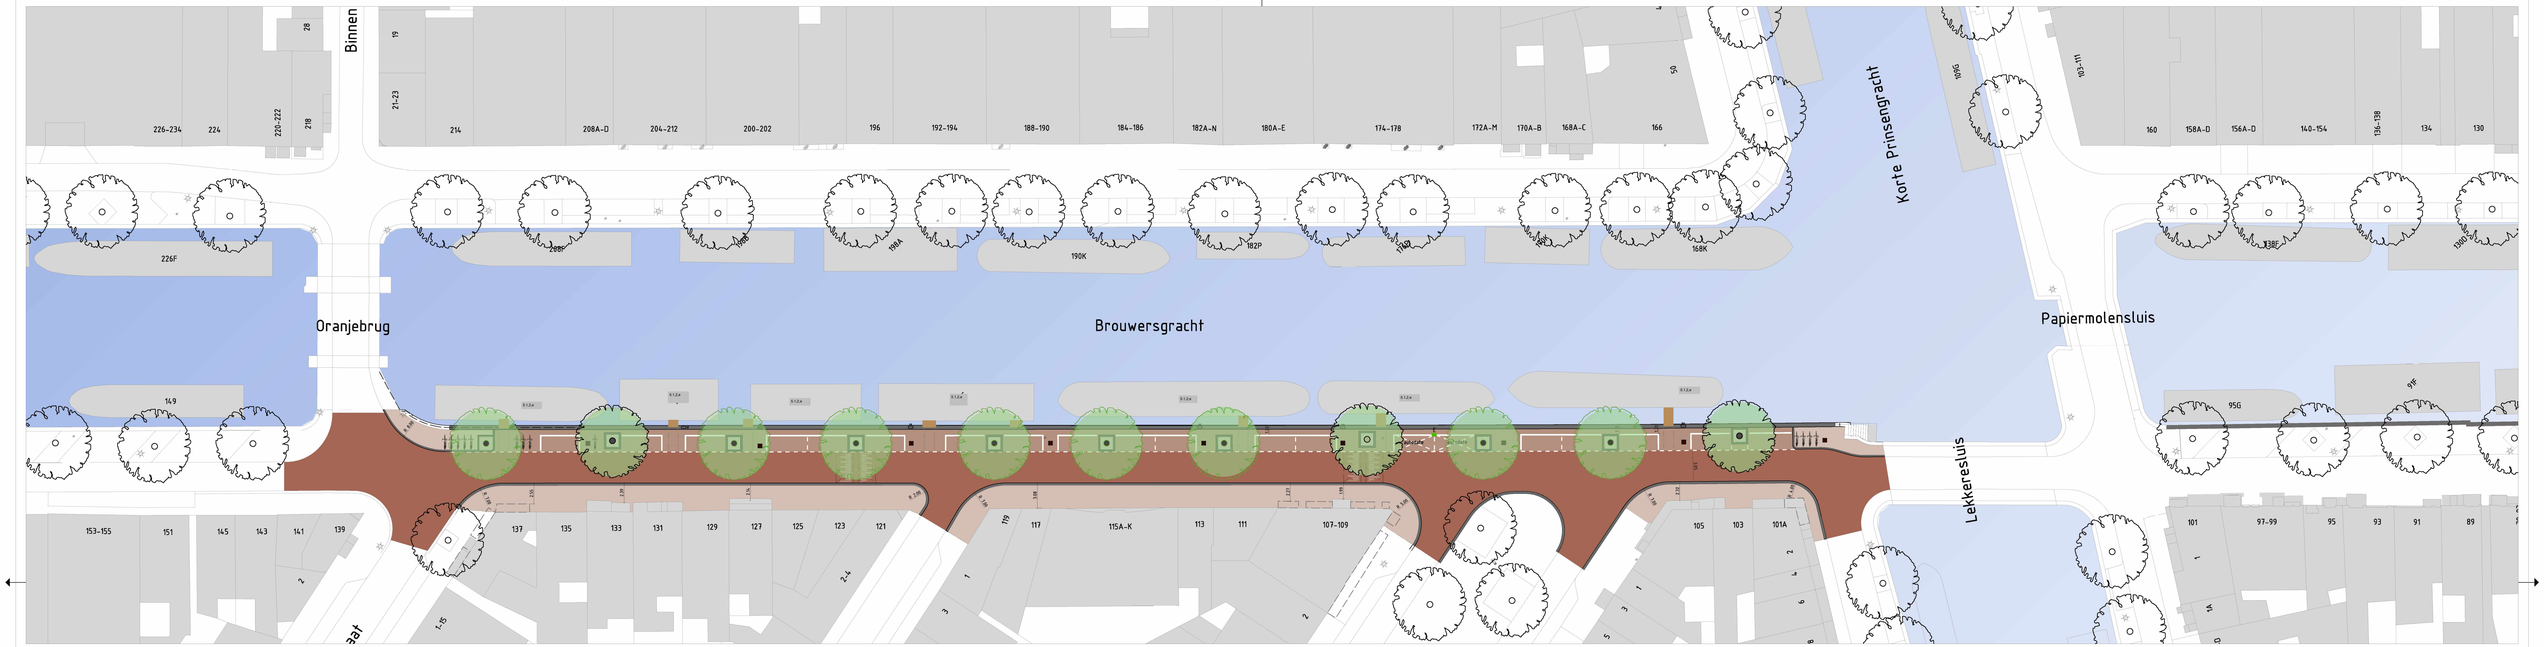

Plankaart



Doorsnede



Principe materiaalgebruik

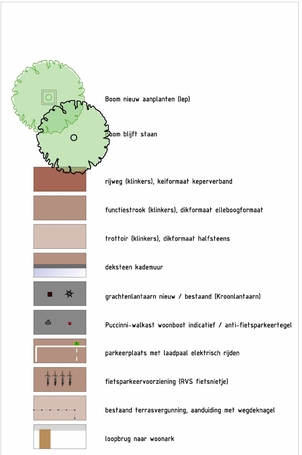

Legenda

fietsnietjes 13 stuks
autoparkeerplaatsen 20st (waarvan 1x autodate en 1x elektrisch parkeren)
bomen handhaven 3 st
bomen nieuw te planten 8 st.

Gemeente Amsterdam
Ruimte & Duurzaamheid

Kadevervanging Brouwersgracht

Product	**Inrichting openbare ruimte**		
Variant			
Status	**Concept**		
Opdracht	**Gemeente Amsterdam**	Datum	**18-02-2022**
Ontwerper		Revisie	
Tekenaar		Schaal	**1:100 1:250**
Projectnr.	**BRG 0301**	Formaat	**A1-594X1260**
Bestand	20220218 Kadevervanging Brouwersgracht 101-137.dgn		
Model	Openbare Ruimte Blad 1		

© Gemeente Amsterdam Auteursrechten voorbehouden

Geplot door : NLCS-standaard Datum plot : 18-2-2022