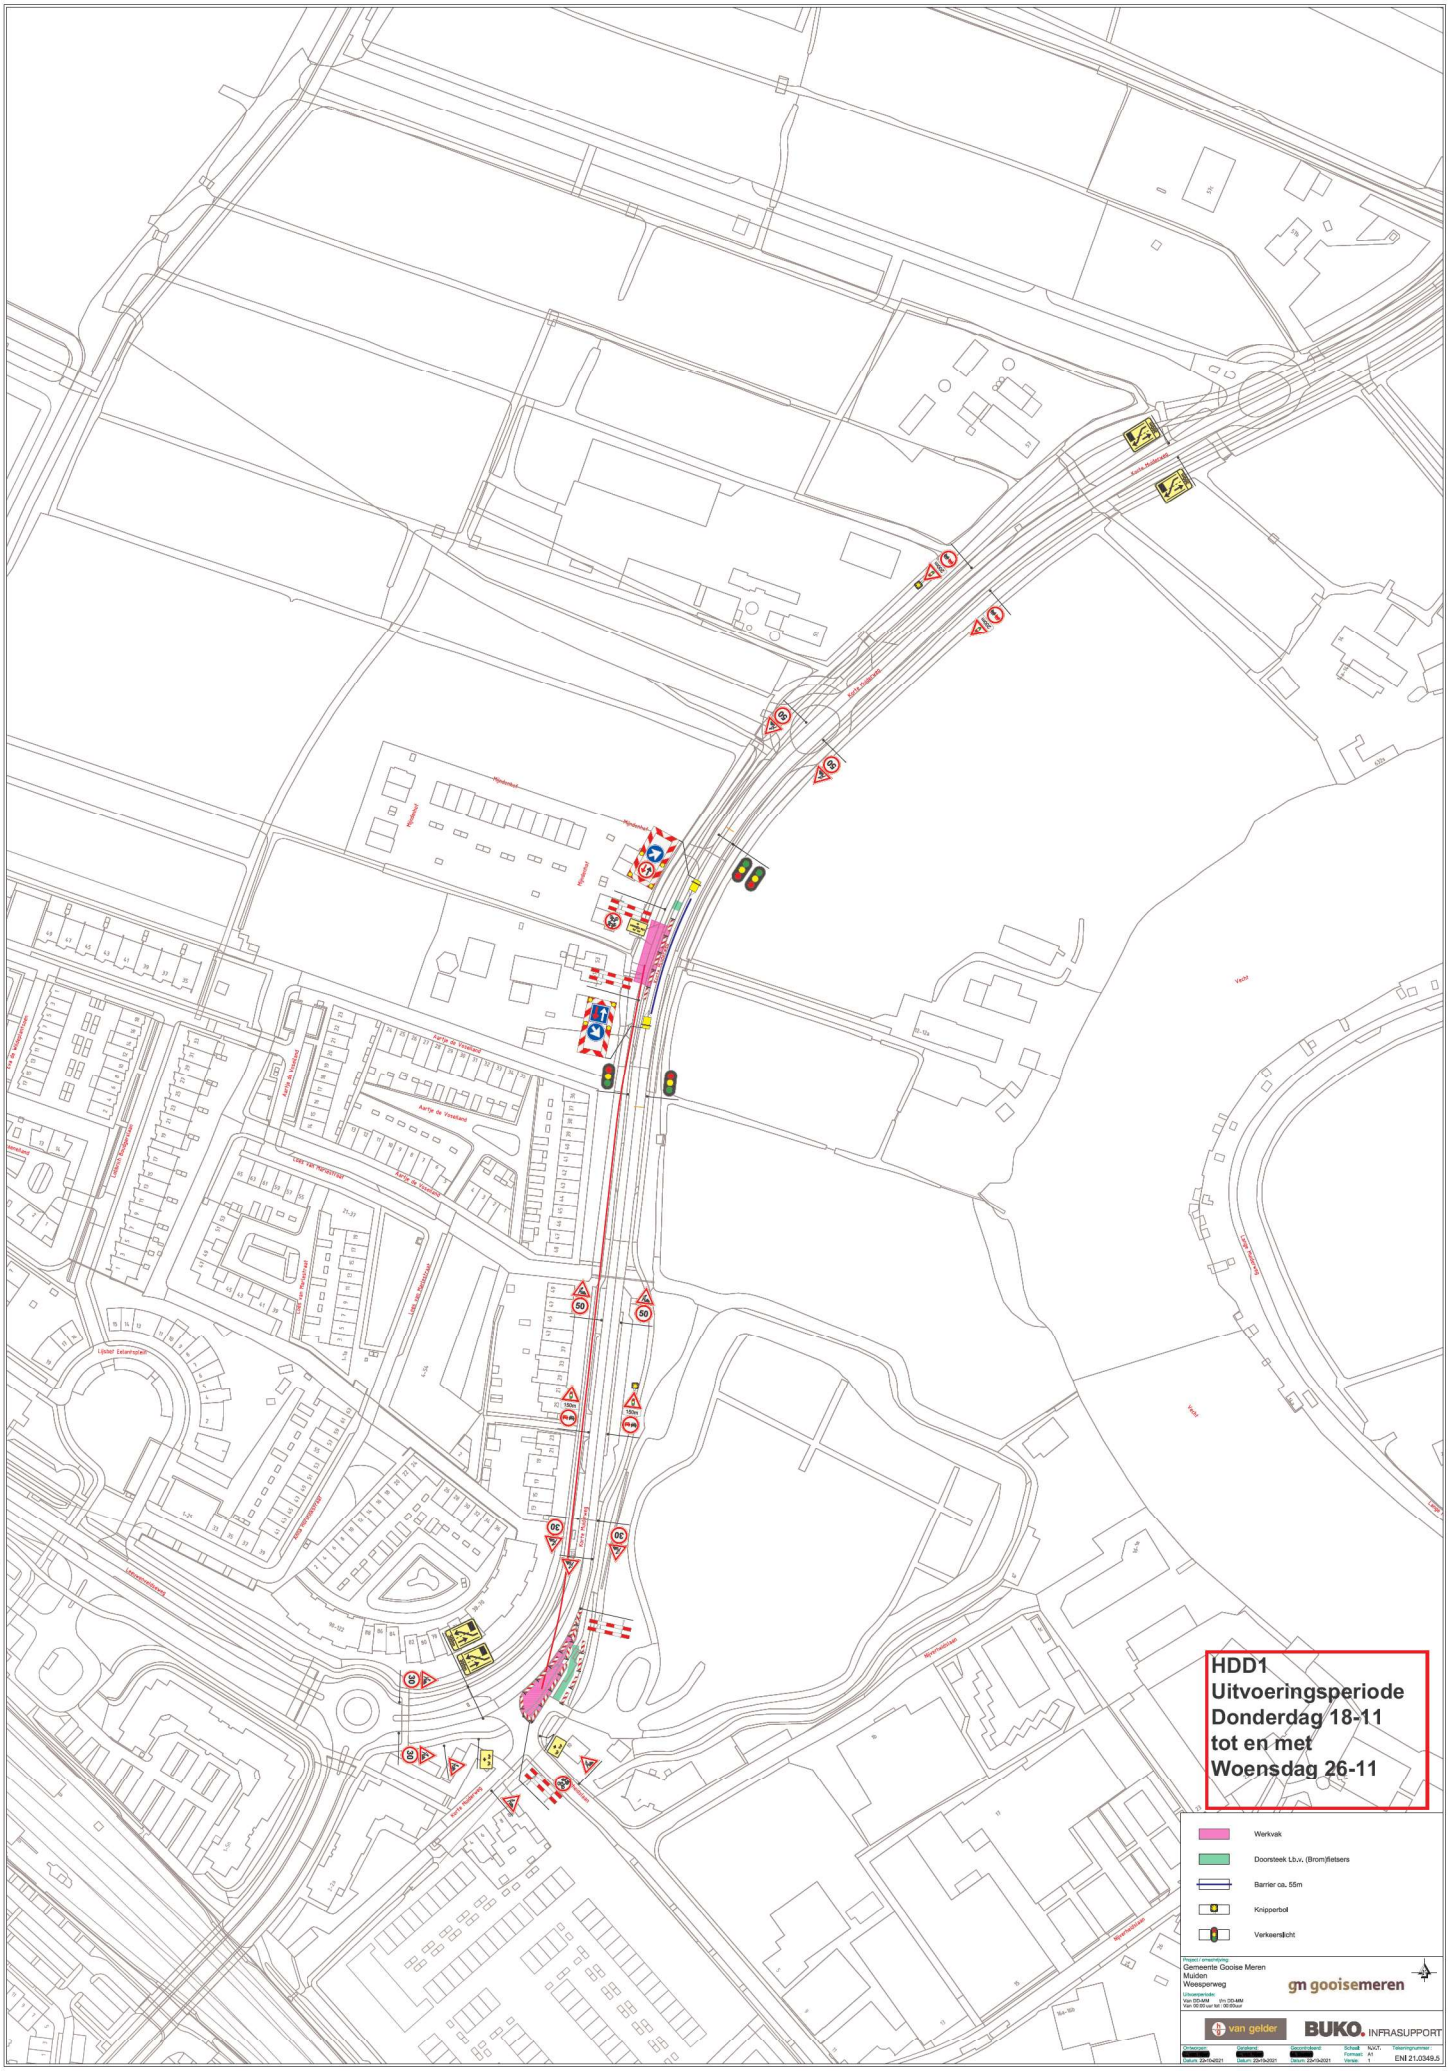
HDD1
Uitvoeringsperiode
Donderdag 18-11
tot en met
Woensdag 26-11
Werkvak
Doorsteek t.b.v. (Brom)fietsers
Barrier ca. 55m
Knipperbol
Verkeerslicht
Gemeente Gooise Meren
Mulden
Weesperweg
gm gooisemeren
van gelder
BUKO. INFRASUPPORT
EN 21.0349.5