11

BESTAANDE VAAS

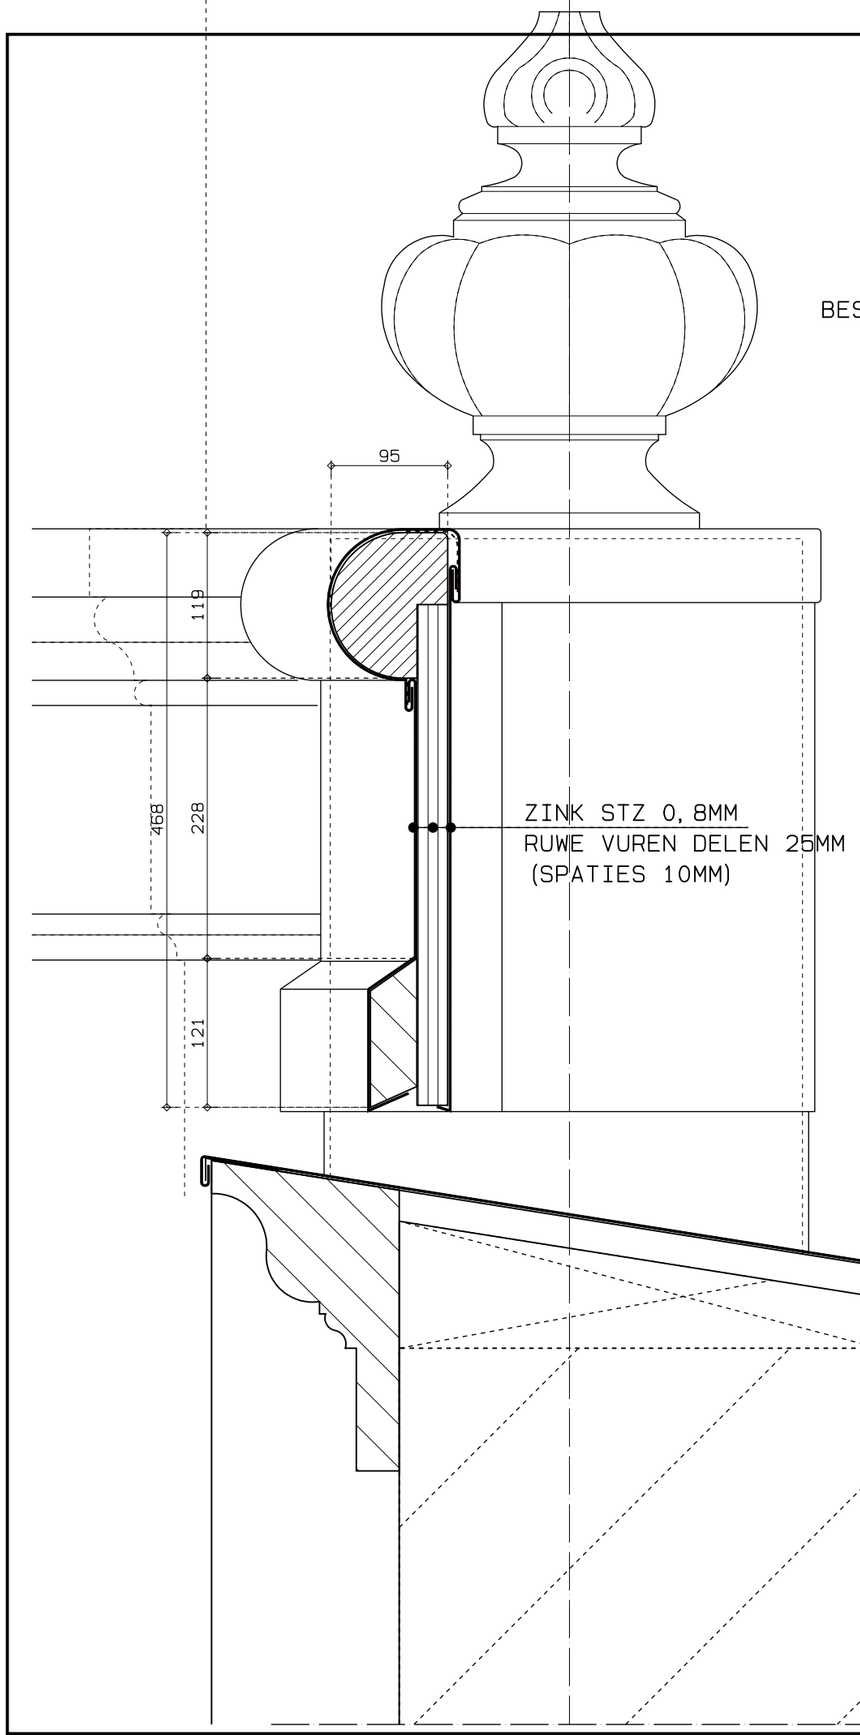

VOORSTEL PROFILERING ATTIEK

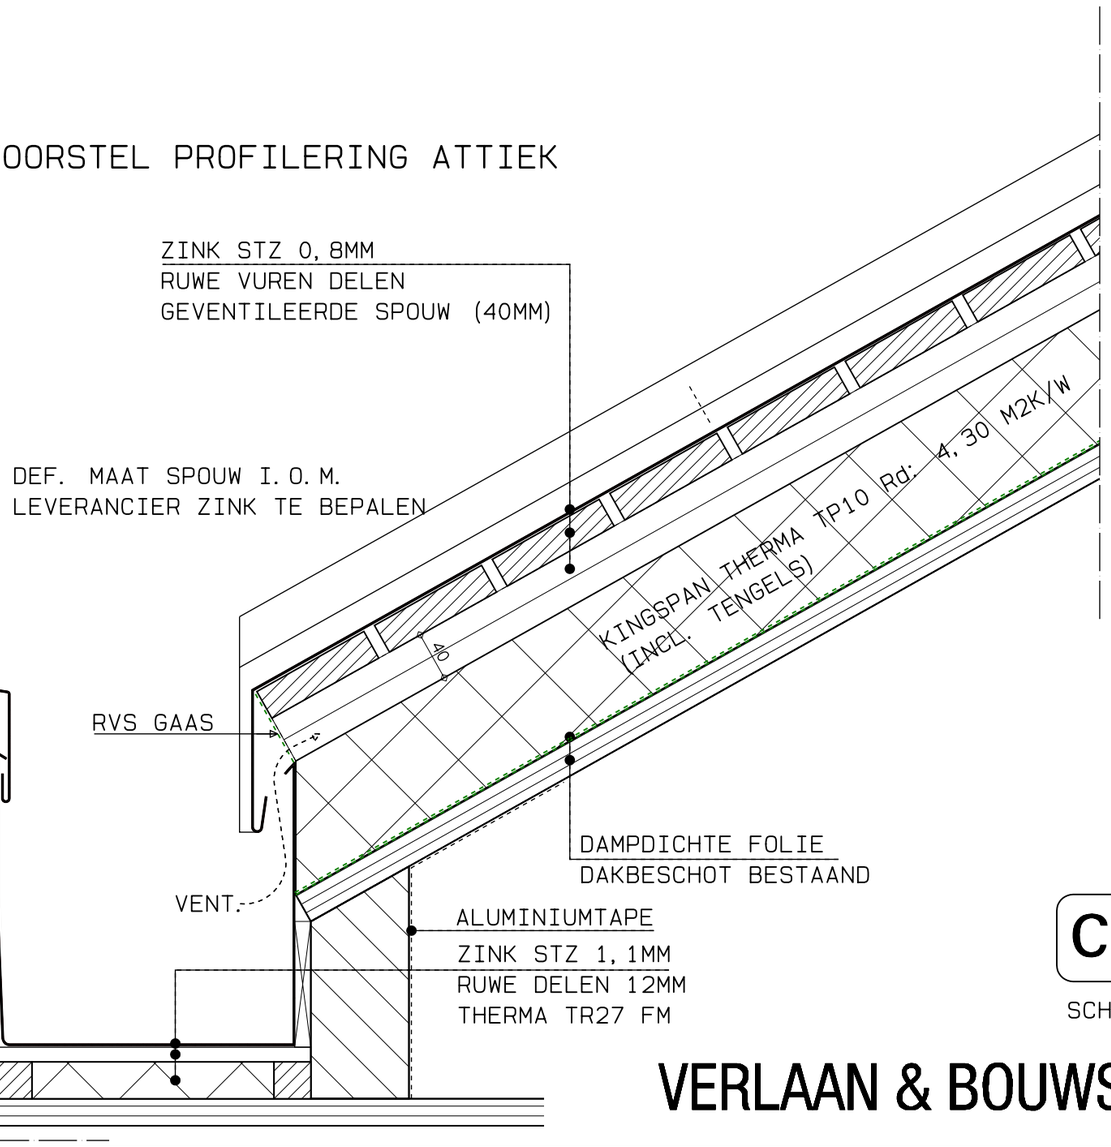

CONCEPT

SCHAAL: 1/5

VERLAAN & BOUWSTRA architecten