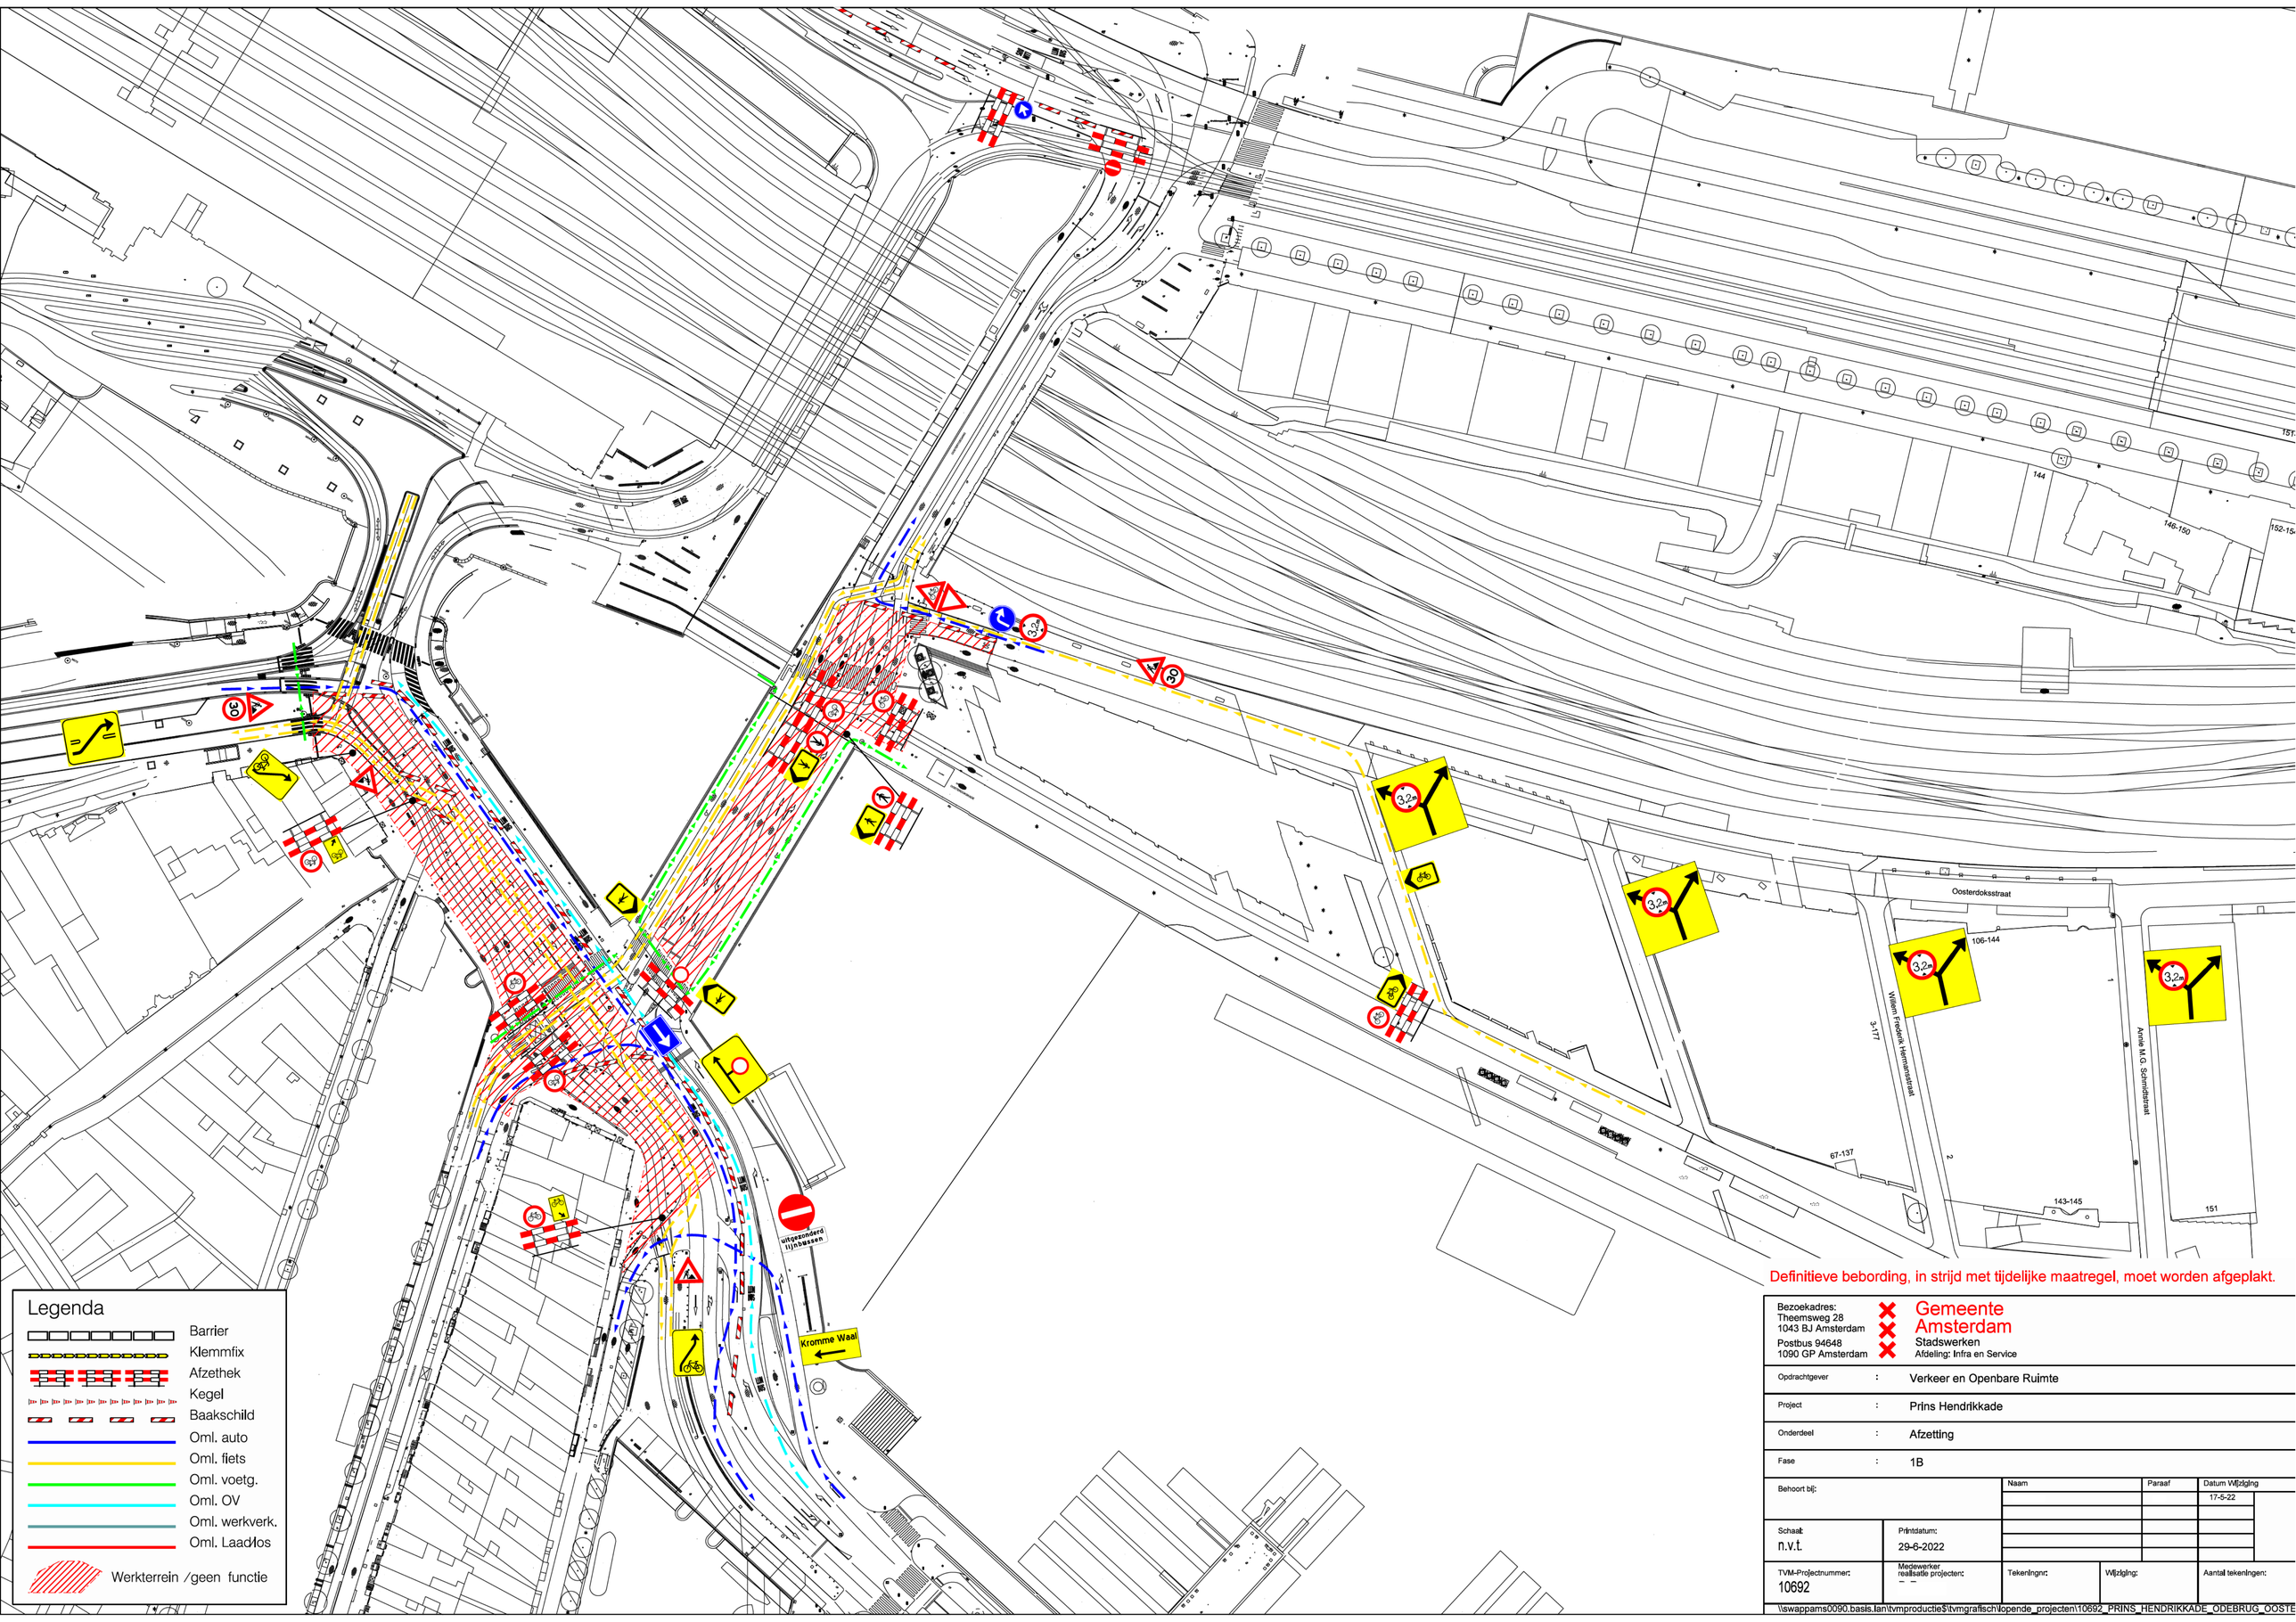

Legenda

- Barrier
- Klemmfix
- Afzethek
- Kegel
- Baakschild
- Oml. auto
- Oml. fiets
- Oml. voetg.
- Oml. OV
- Oml. werkverk.
- Oml. Laad/los
- Werkterrein /geen functie

Definitieve bebording, in strijd met tijdelijke maatregel, moet worden afgeplakt.

Bezoekadres:
Theemsweg 28
1043 BJ Amsterdam
Postbus 94648
1090 GP Amsterdam

Gemeente Amsterdam
Stadswerken
Afdeling: Infra en Service

Opdrachtgever	:	Verkeer en Openbare Ruimte
Project	:	Prins Hendrikkade
Onderdeel	:	Afzetting
Fase	:	1B

Behoort bij:		Naam	Paraaf	Datum Wijziging
				17-5-22
Schaal: n.v.t.	Printdatum: 29-6-2022			
TVM-Projectnummer: 10692	Medewerker realisatie projecten:	Tekeningnr:	Wijziging:	Aantal tekeningen:

\\swappams0090.basis.lan\tvmproducties$\tvmgrafisch\lopende_projecten\10692_PRINS_HENDRIKKADE_ODEBRUG_OOSTE