Gemeente Amsterdam

Bezoekadres
Weesperstraat 430
1018 DN Amsterdam

Postbus 12693
1100 AR Amsterdam
Telefoon 14 020
amsterdam.nl/ingenieursbureau

Verslag bouwvergadering 13

Projectnaam	Herinrichting Koninginneweg	Besteknummer	AI 2021-0215
Kenmerk	Verslag Bouwvergadering	Datum	18-01-23
Documentnummer	13	Locatie	Keet Valeriusplein
Aannemer	Van Gelder		
Opsteller	5.1,2,e		


De aannemer:

De directie:


Aanwezig			Afwezig		
5.1,2,e	IB	5.1,2,e	5.1,2,e	GVB	5.1,2,e
5.1,2,e	IB	5.1,2,e	5.1,2,e	IB	5.1,2,e
5.1,2,e	IB	5.1,2,e	5.1,2,e	Waternet	5.1,2,e
5.1,2,e	v Gelder	5.1,2,e	5.1,2,e	VRI	5.1,2,e
5.1,2,e	v Gelder	5.1,2,e	5.1,2,e	BAM/VRI	
5.1,2,e	v Gelder	5.1,2,e			
5.1,2,e	IB	5.1,2,e			
5.1,2,e	IB	5.1,2,e			
5.1,2,e	Donkergroen	5.1,2,e			
5.1,2,e	IB	5.1,2,e			


C.c.

Buiten de reikwijdte.



- **Riool**
  Revisie is ingeleverd en ligt ter controle bij Waternet
  Dichtschuimen riool aan de noordzijde en zuidzijde wordt op 31 januari om 7.30 uur uitgevoerd en de voorbereidingen hiervoor worden deze week nog uitgevoerd.


Buiten de reikwijdte.



Buiten de reikwijdte.


- Buiten de reikwijdte.

5 Arbo en V&G-plan/ schademeldingen

- Er komen diverse meldingen binnen van water in de kelders Meldingen door sturen naar mailadres op de website.
- Er zijn door Waternet extra data loggers geplaatst en peilbuizen naar aanleiding van deze meldingen.

Buiten de reikwijdte.


Buiten de reikwijdte.


Buiten de reikwijdte.