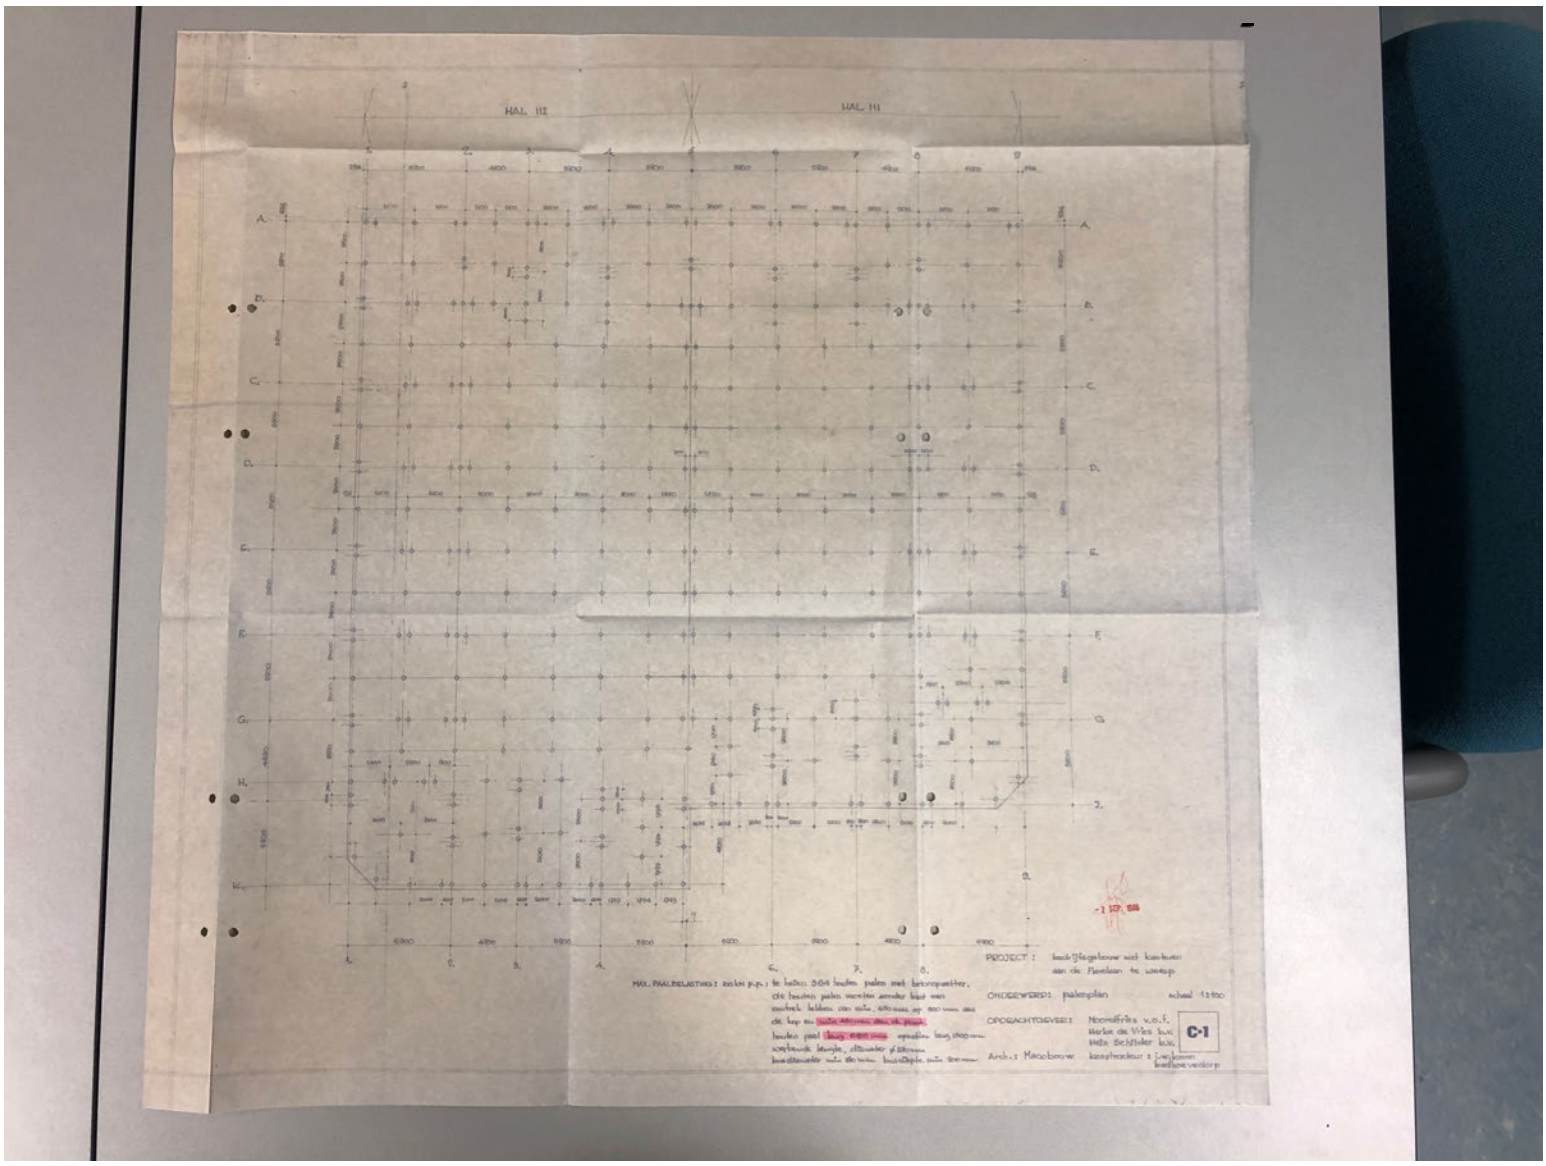
HAL 112
HAL 111
PROJECT : bedrijfsgebouw met kantoren aan de Flevolaan te weesp
MAX. PAALBELASTING : 60 kN p.p. ; te heien 364 houten palen met betonopzetter, de houten palen moeten zonder hout van eerstvolgende palen van min. 450 mm op 600 mm aan de kop en min. 450 mm aan de punt houten paal lang 6000 mm opzetter lang 1800 mm werkende lengte, diameter ø 250 mm bovendiameter min. 150 mm bovendiepte min. 200 mm
ONDERWERP : palenplan
schaal 1:100
OPDRACHTGEVER : Noordfries v.o.f.
Harke de Vries b.v.
Hein Schijfsler b.v.
C-1
Arch. : Macobouw
kaartrekker : j.w. kroon
bedrijvendorp