Profiel AA'

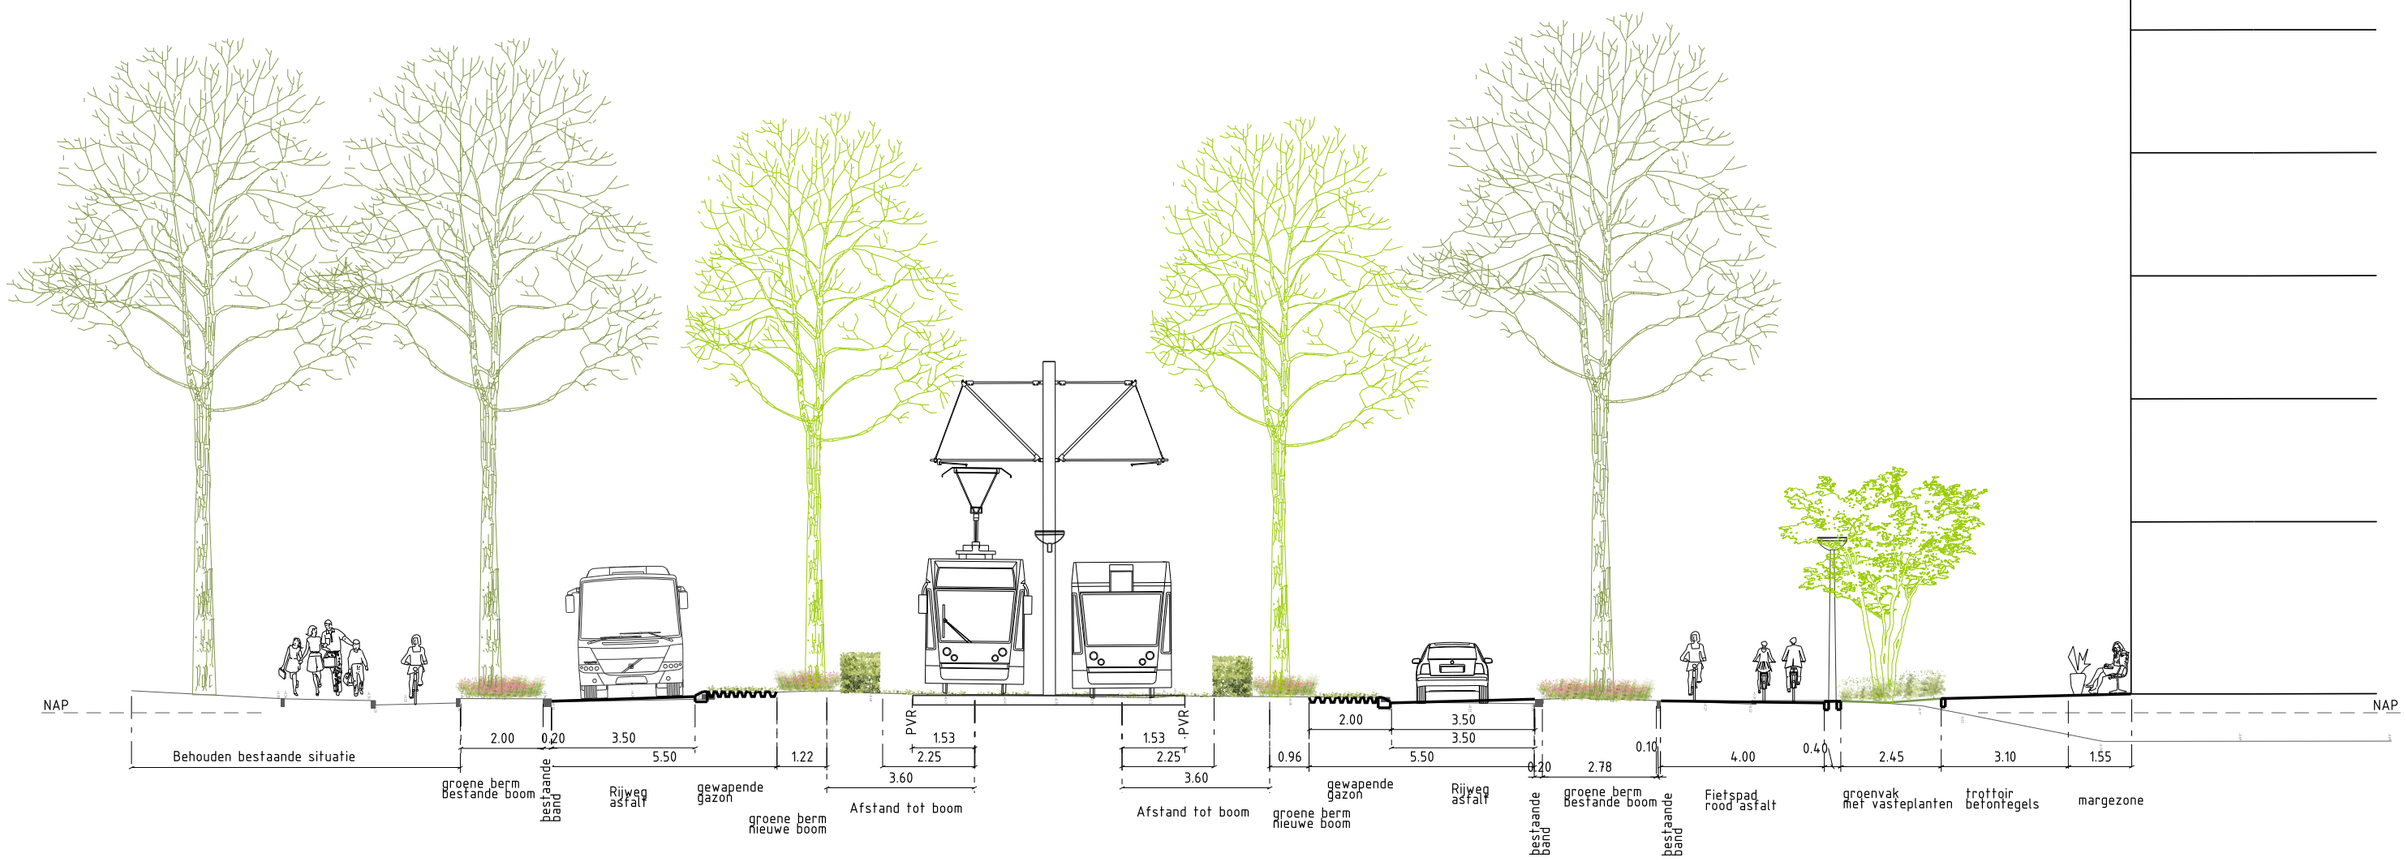
NAP
Behouden bestaande situatie
2.00
0.20
3.50
5.50
1.22
3.60
groene berm bestande boom
bestaande band
Rijweg asfalt
gewapende gazon
groene berm nieuwe boom
Afstand tot boom
PVR
1.53
2.25
3.60
Afstand tot boom
PVR
1.53
2.25
0.96
2.00
3.50
5.50
gewapende gazon
groene berm nieuwe boom
Rijweg asfalt
0.20
bestaande band
2.78
groene berm bestande boom
bestaande band
0.10
4.00
Fietspad rood asfalt
0.40
2.45
groenvak met vasteplanten
3.10
trottoir betontegels
1.55
margezone
NAP