indicatie uiteindelijk breedte kroondiameter bomen

locatie bestaande, te handhaven boom met boomnummer

locatie nieuwe boom met boomaanduiding


locatie aan te brengen bomenzand BZ code: M300 incl. druckspreidende voorziening (met m2)

te vervallen (rood), te handhaven (blauw) en nieuwe (groen) kabels en leidingen conform tekening x_klm_eindsituatie 2d 17-01-2018_integraal kabels en leidingen_DEA.dwg

locatie aan te brengen wortelscherm

locatie doorsnede

afkorting	latijnse naam
LIST	Liquidambar styraciflua
ULA	Ulmus 'Arnsterdam'
ULD	Ulmus 'Dodoens'
ULF	Ulmus 'Frontier'
ULHOB	Ulmus x hollandica 'Belgica'
ULHOV	Ulmus x hollandica 'Vegeta'
ULMIR	Ulmus minor 'Revertii'
ULMG	Ulmus 'Morton Glossy'
ULP	Ulmus 'Plantijn'
ULREB	Ulmus 'Rebona'
ULRES	Ulmus 'Resista'
ZESFF	Zelkova serrata 'Flekova'

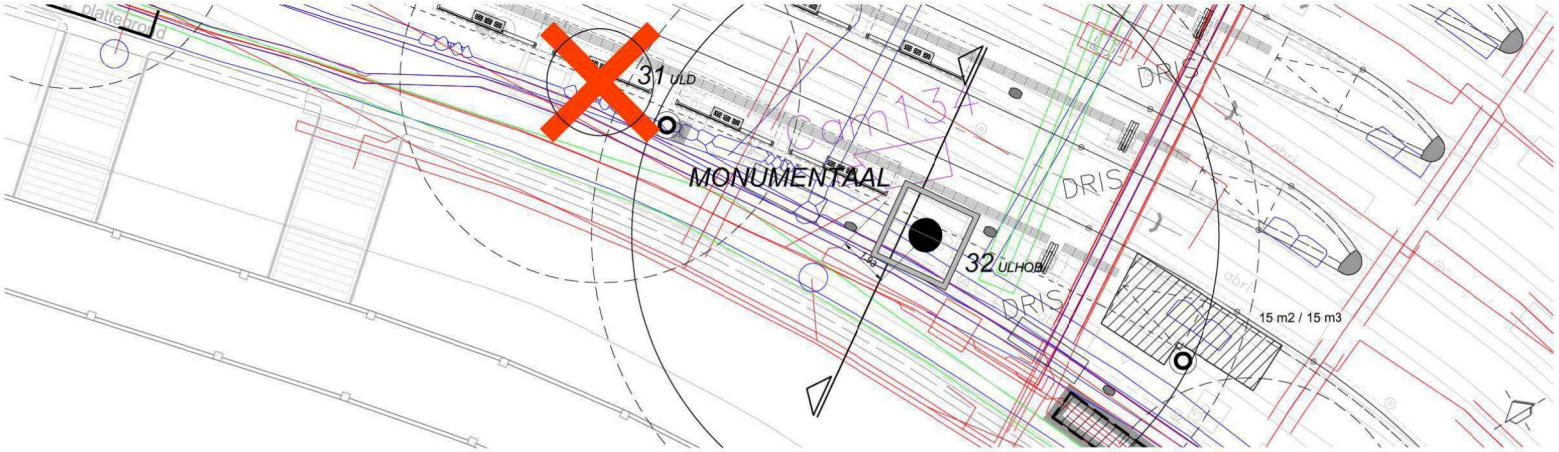

Situatie
schaal 1:100


Afmeting boomvak 2.70 x 2.70 m conform vormgevingsdocument Entree 13 juli 2016

Lijnen bestaande/toekomstige situatie (groen) conform dwarsprofiel DWP-5 iv Infra 09-01-2018

Bij elke bestaande te handhaven boom de mogelijkheid onderzoeken om grondverbetering toe te passen (zie Ontwerpnota DO Westertoegang)

Diameter stamvoet in het werk nader te bepalen.

Hardstenen boomkrans, U-element en stalen plaat horizontaal.

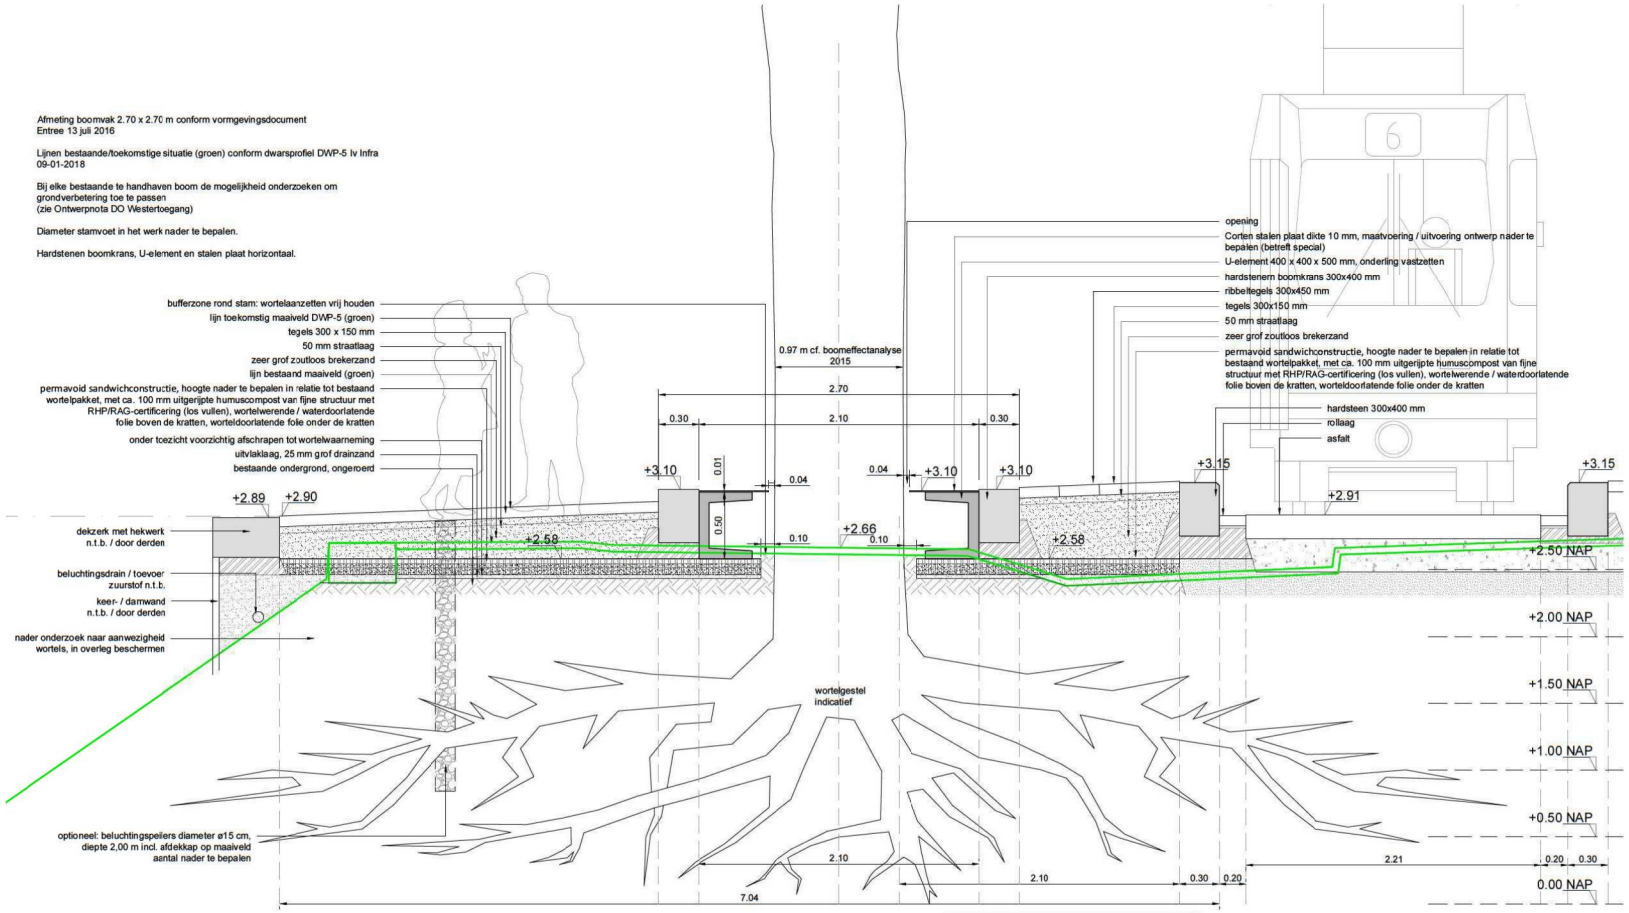


Principe doorsnede monumentale boom
schaal 1:20

AFW-0363

Gekoppelde Xref's
x_bep_bomen_DEA_v005.dwg
x_bep_groeiplaatsen_DEA_v001.dwg
x_dtm_totaal_DEA_v002.dwg
x_dwm_ontwerp_DEA_v005.dwg
x_gzm_projectgrens_DEA_v003.dwg
x_ov_lichtmasten_DEA_v004.dwg
x_trm-masten nr_DEA_v006.dwg
x_txt_straatnamen_DEA_v001.dwg
x_whm_kolken en putten_WTG_v003.dwg
x_klm_eindsituatie 2d 17-01-2018_integraal kabels en leidingen_DEA.dwg
x_dtm_opgeschaond_DEA_v001.dwg
x_ins-CCTV_DEA_v001.dwg
x_ove_diversen_WTG_v003.dwg
x_wmm_wegmeubilair_DEA_v002.dwg
x_kwm_steigers en trappen_DEA_v001.dwg
x_vri_masten en kasten_DEA_v001.dwg

Opmerkingen:
alle maten in meters (tenzij anders aangegeven)
alle hoogtes in meters t.o.v. NAP
alle maten in het werk te controleren

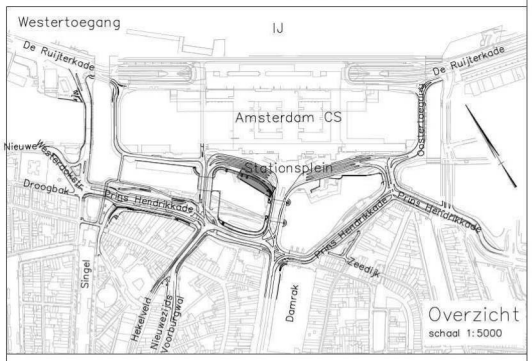

Opdrachtgever	Gemeente Amsterdam	Opdrachtnemer	MAX BÖGL Progress is built on ideas	Opsteller	Copijn
Project	DE ENTREE AMSTERDAM				
Doc.naam:	Doorsnede groeiplaats Stationsplein west				
Tekeningnr.:	DEA-SPW-BEP-TEK-DO-110.5			revisie:	—
Documentnummer:	DEA-000748			fase:	DO
Objectnaam:	Bomen groeiplaats				
Objectcode:	17.70520	doc.status:	DEFINITIEF	workflowstatus:	—
opgesteld:		por.	d.d. 15-02-2018	blad/bladen	1/1
gecontroleerd:		por.	d.d. —	formaat	A1
vrijgegeven:		por.	d.d. —	schaal	1:20