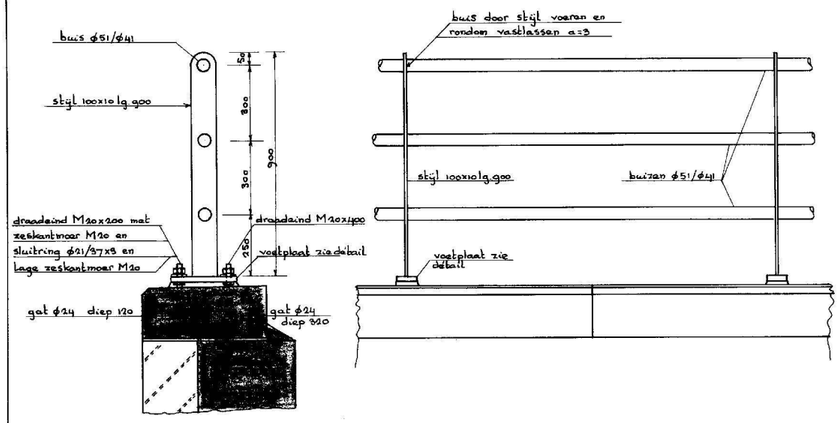

DOORSNEDE LEUNING 1:10

AANZICHT LEUNING 1:10

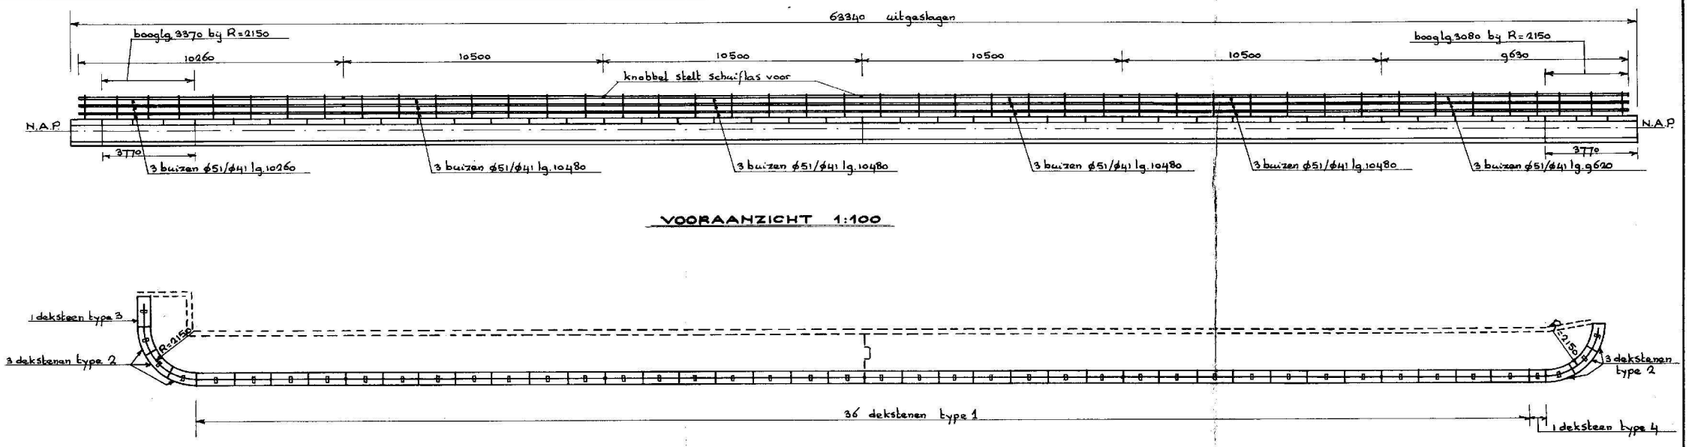

VOORAANZICHT 1:100

BOVENAANZICHT 1:100

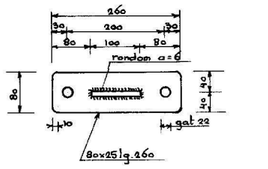

VOETPLAAT (44 st) 1:5

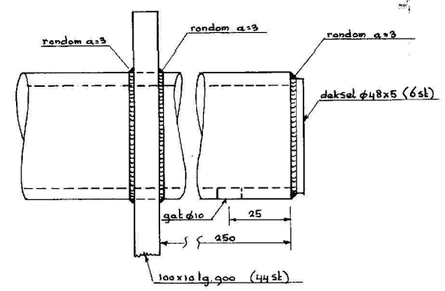

REGELBEËINDIGING (6 st) 1:1

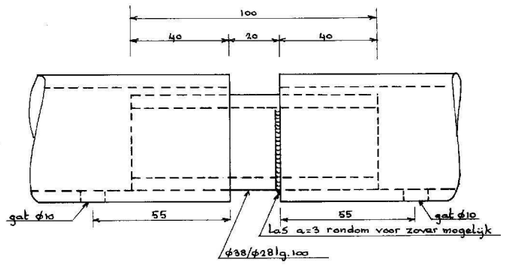

SCHUIFLAS IN REGEL (15 st) 1:1

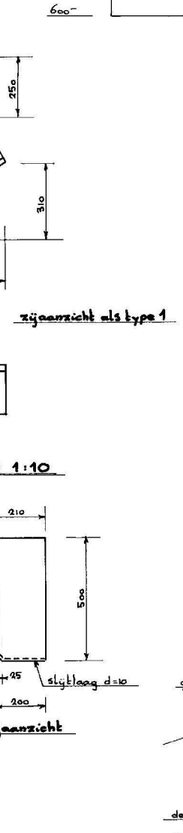

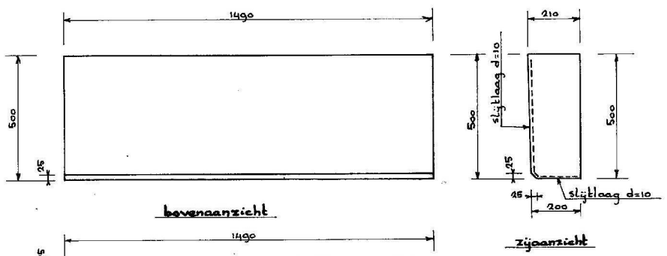

DEKSTEEN TYPE 1 (36 st) 1:10

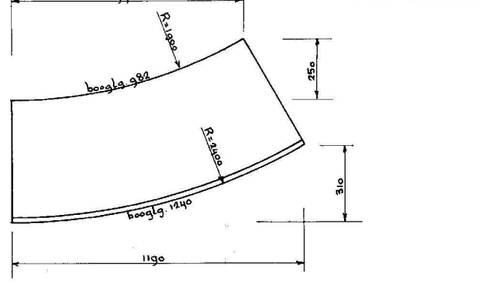

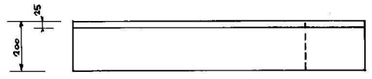

DEKSTEEN TYPE 2 (6 st.) 1:10

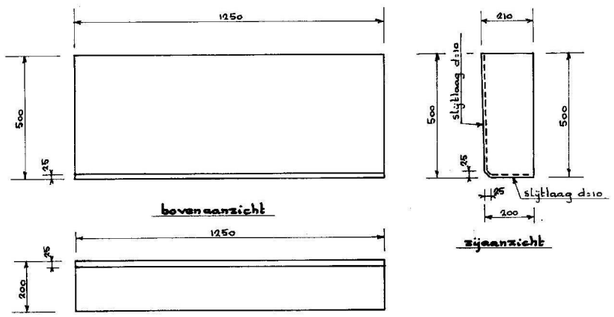

DEKSTEEN TYPE 3 (1 st) 1:10

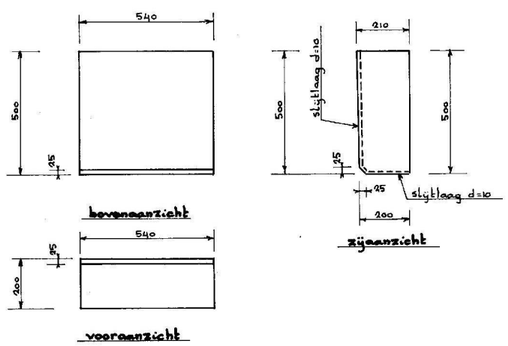

DEKSTEEN TYPE 4 (1 st) 1:10

voeraanzicht

„PREFAB" ELEMENT 1:10

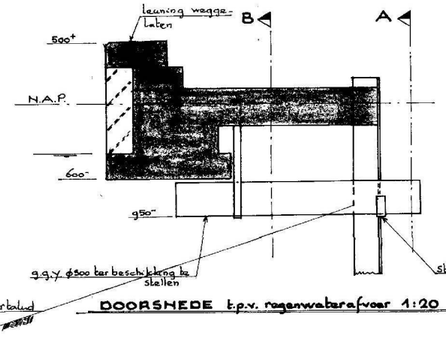

DOORSNEDE t.p.v. regenwaterafvoer 1:20

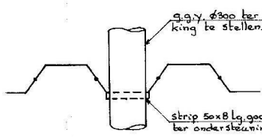

BOVENAANZICHT 1:20

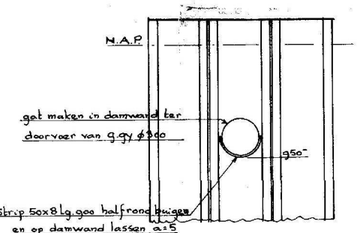

DOORSNEDE A 1:20

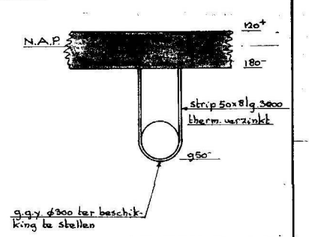

DOORSNEDE B 1:20

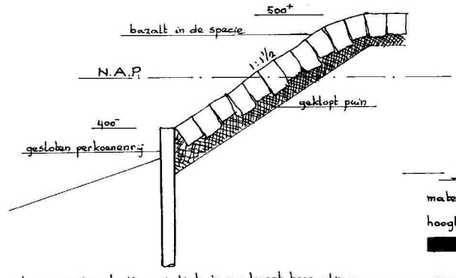

de aanwezige glooiing eindigt in een kwart boog, die moet in een rechte lijn gaan aansluiten.

DOORSNEDE AANSLUITENDE GLOOIING (over 3 m' opnieuw te zetten)

1:20

VERKLARING

maten in mm.

hoogtematen t.o.v. N.A.P.

betondoorsnede

metselwerk doorsnede

wijz.	datum	tekenaar	omschrijving	gezien

MATEN IN MM

BETON deksteen B 25
KRIMP- EN ZWEL- A 25
GROOTSTE KORREL 2
MILIEUKLASSE 2

CEMENT
SOORT hoogoven KLASSE A
MINIMUM HOEVEELHEID PER M³
OVEREENKOMSTIG NEN 1966

STAAL
KWALITEIT
FeB 220 HW NL
FeB 500 HK HW NP
KOPPEN WAPENING

BETONDEKKING IN MM (OVEREENKOMSTIG NEN 1988)

CONSTRUCTIE-DEEL	MILIEUKLASSE			CORROSIE-WERENDE MAATREGELEN	SLIJTLAAG	AANBRENGEN DRAAGVLAK	AANBRENGEN LEKBAKJE
	1	2a	2b				
VLOER	15	25	40	+10	+5	+5	+5
WAND	15	30	40	+10	+5	+5	+5
MUUR	25	30	40	+10	+5	+5	+5
KOLOM	30	35	40	+10	+5	+5	+5

WATERBOUW

dienst openbare werken amsterdam

afdeling Nieuwbouw

wibautstraat 1091 GH amsterdam telefoon

tek.nr.: 53Ea6./002 behoort bij: Uitnodiging no.204 van 1989

project: WALMUUR KOSTVERLORENVAART/SCHIMMELSTRAAT

onderwerp: Het maken van een walmuur langs de Kostverlorenvaart tussen de Schimmelstraat en de Jan Hanssenstraat.

DETAILS

schaal: 1:100/10/5

	naam	per.	datum
getekend:			21-10-89
gecontr.:			
chef tekenz.			
hoofd vb.			
proj. leider			
ingetekend			
gerevideerd			